PROVIZORNÍ SCHÉMA DOK, TOK a TK

ŽST ŽELEZNÝ BROD - ŽST MALÁ SKÁLA - ŽST TURNOV

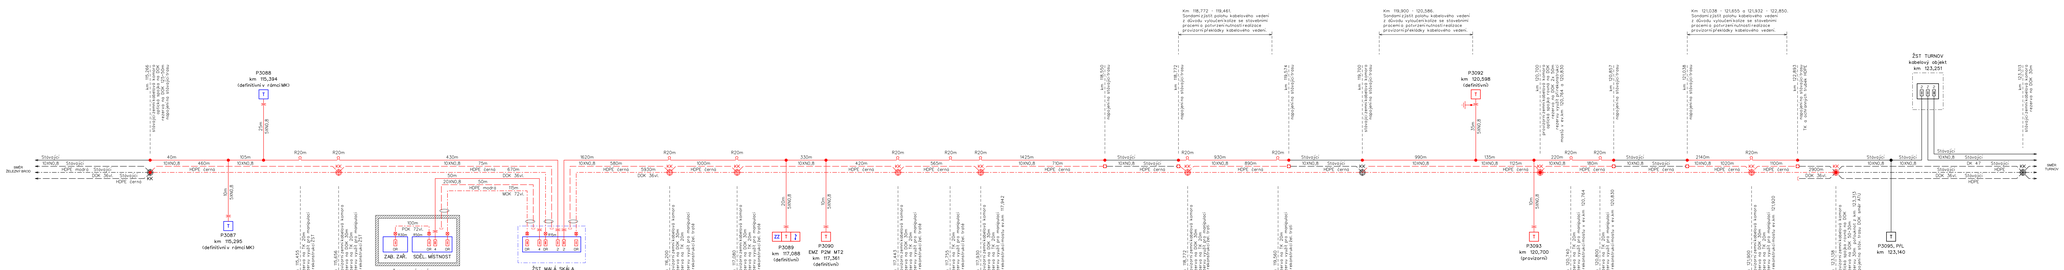

TABULKA DÉLEK KABELIZACE PS 00-02-51

TCEPKPFLEY 52ADL.B	110m
TCEPKPFLEY 52ADL.B	8365m
TCEPKPFLEY 20ADL.B	50m
DK 36x1.5M	9520m
DK 72x1.5M	275m
TRUBKA HDPE 40/33	8175m

VYSVĚTLIVKY:

- Metalický kabel typu TCEPKPFLEY_DK 47
- Ochranná trubka HDPE 40/33
- Optický kabel 5M
- Kabelová komora KK
- Ukončení kabelů zařezovou technikou (ochrana vedení blesko-jistkami)
- Optický rozvaděč OR
- R30m - Rezerva na kabelu (R=30metrů)
- Venkovní telefonní objekt - stoupek, skříňka
- Kondenzátor PVEJP

LEGENDA:

- řeší PS 00-02-51 Železný Brod - Malá Skála - Turnov, úprava DOK, TK, HDPE
- řeší jiný PS nebo SO této stavby
- ryzí stávající
- stávající stav

Ministerstvo dopravy
Státní fond dopravní infrastruktury

Jiná vodění:

Ortofotní schéma:

Podklad:

Datum:

Kontrolovali:

Razítko oprávněné osoby:

Revize:	Datum:	Podle:	Kontrolovali:
-	-	-	-
-	-	-	-
-	-	-	-
000	30.11.2022	Dokumentace pro vydání společného povolení k dislokaci	Ing. Martin Sirůf

Stavebník/Investor:	**Správa železnic, státní organizace**
Adresa:	Dlážděná 1003/7, 110 00 Praha 1
Zástupce investora:	Stavební správa objekt
Adresa:	Sokolovská 1995/278, 190 00 Praha 9

Zhotovitel díla:	**PROJEKT servis spol. s r.o.**
Adresa:	U Elektry 830/25, 198 00 Praha 9
Kontakt:	T: +420 267 094 111 E: Pmail@projekt-servis.cz
Zhotovitel objektu:	**SUDOP PRAHA, a.s.**
Adresa:	Olšanská 1a, 130 80 Praha
Kontakt:	T: +420 267 094 111 E: praha@sudop.cz
Hlavní projektant (HIP):	Ing. Martin Koudelka — Specialista: Ing. Martin Sirůf

Název stavby/akce:	**Rekonstrukce ŽST Malá Skála**	Označení investora: SX3180276
		Označení zhotovitele: ZAK-2021-07
Název části:	Dálková, optická, závěrná kabelizace (DK, DOK, ZOK)	Označení části: D.1.2.5
Název objektu/dílčí části:	**Železný Brod – Malá Skála – Turnov, úprava DOK, TK, HDPE**	Označení objektu/dílčí části: **PS 00-02-51**
Název přílohy:	Provizorní schéma DOK, TOK a TK	Číslo přílohy: **2 . 202**
Název dílčí části přílohy:	-	
Odpovědný projektant:	Zpracovatel přílohy:	Stupeň dokumentace:
Ing. Pavel Rohač	Ing. Pavel Rohač	**DUSP**
Kraj:	Katastrální území:	Měřítko: dokument datován správcem
Libereckýy	viz textová část	TVDU: **30.11.2022**

Číslo zak. smlouvy: — Archivní číslo: — Archivní číslo: — Archivní číslo: