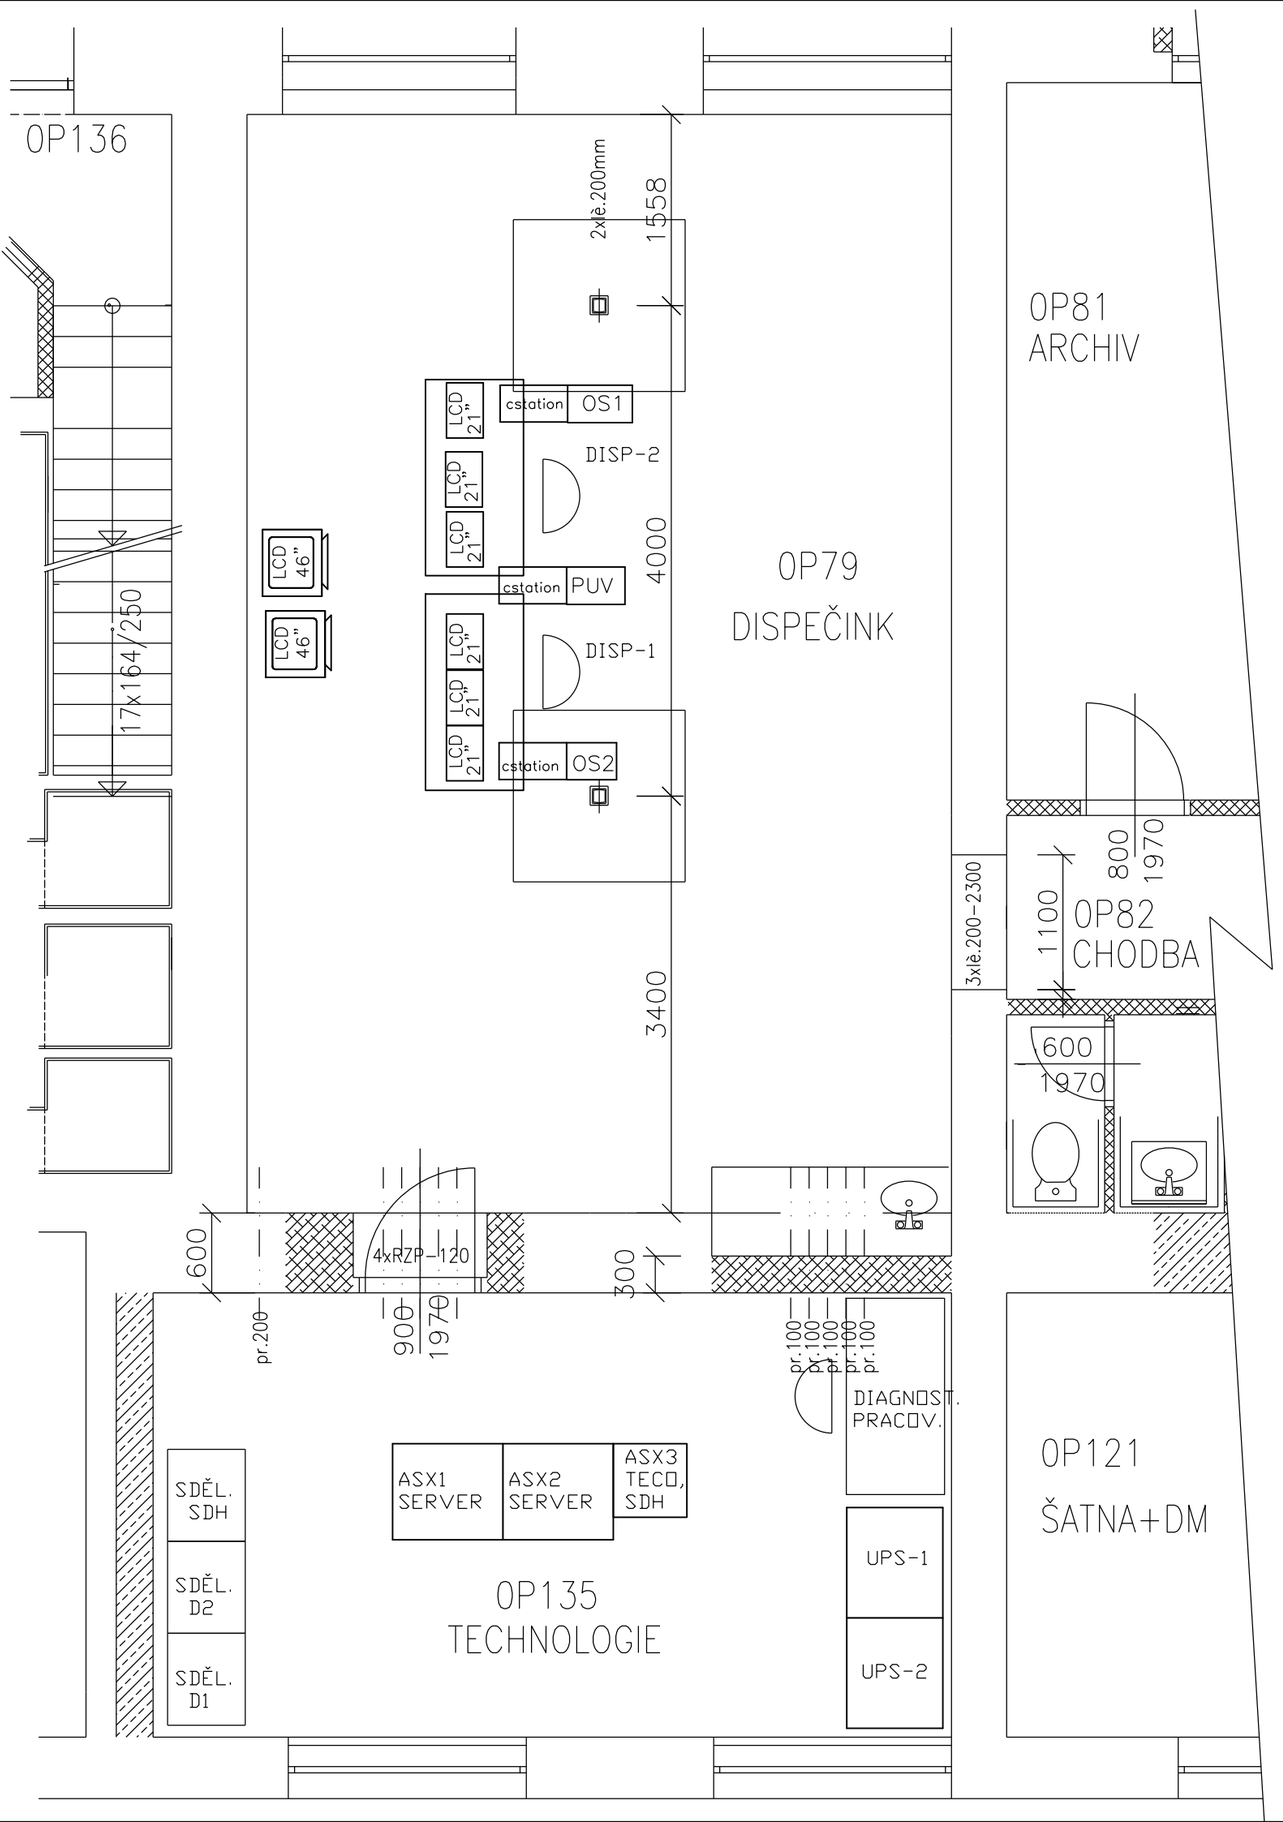

Ministerstvo dopravy
Státní fond dopravní infrastruktury

Jiná ověření:

Paré:

Orientační schéma:

Razítko oprávněné osoby:

Podpis: Datum:

Revize:	Datum:	Popis:	Kontroloval:
-	-	-	-
-	-	-	-
-	-	-	-
000	30.11.2022	Dokumentace pro vydání společného povolení k čistopisu	Ing. Martin Štrof

Stavebník/Investor:	**Správa železnic, státní organizace**
Adresa:	Dlážděná 1003/7, 110 00 Praha 1
Zástupce investora:	Stavební správa západ
Adresa:	Sokolovská 1995/278, 190 00 Praha 9

SPRÁVA ŽELEZNIC

Zhotovitel díla:	**PROJEKT servis spol. s r.o.**
Adresa:	U Elektry 830/2b, 198 00 Praha 9
Kontakt:	T: +420 281 090 860 E: firma@projekt-servis.cz
Zhotovitel objektu:	**SUDOP PRAHA, a.s.**
Adresa:	Olšanská 1a, 130 80 Praha
Kontakt:	T: +420 267 094 111 E: praha@sudop.cz
Hlavní projektant (HIP):	Ing. Martin Koudelka
Specialista:	Ing. Miroslav Nezkusil

PROJEKT servis

SUDOP PRAHA

Název stavby/akce:	**Rekonstrukce ŽST Malá Skála**		Označení investora: S631800276
			Označení zhotovitele: ZAK-2021-27
Název části:	Dispečerská řídící technika		Označení části: D.1.3.1
Název objektu/dílčí části:	**ED OŘ HK, doplnění DŘT**		Označení objektu/komplexu: **PS 00-03-01**
Název přílohy:	Dispozice		Číslo přílohy: **2 . 007**
Název dílčí části přílohy:	-		
Odpovědný projektant: Tomáš Brada	Zpracovatel přílohy: Tomáš Brada	Měřítko: 1:50 Formáty: 2xA4	Stupeň dokumentace: **DUSP**
Kraj: Liberecký	Katastrální území: Malá Skála [563706]	TUDU: 1051	**Smluvní datum zpracování: 30.11.2022**

Označení investora:	Stupeň dokumentace:	Část:	Objekt:	Podobjekt:	Příloha:	Revize:
S631800276	_DUSP	_D1 3 1 X	_PS 00 03 11	_XX	_2_007	_000

[Prostor pro další informace]