


SCHÉMA MÍSTNÍ KABELIZACE

ŽST MALÁ SKÁLA

TABULKA DÉLEK KABELIZACE PS 12-02-11

TCEPKPFLEZE 5XN0,6	140m
TCEPKPFLEZE 10XN0,6	125m
TCEPKPFLEZE 15XN0,6	400m
OK 6vl. SM	385m
TRUBKA HDPE 40/33	320m

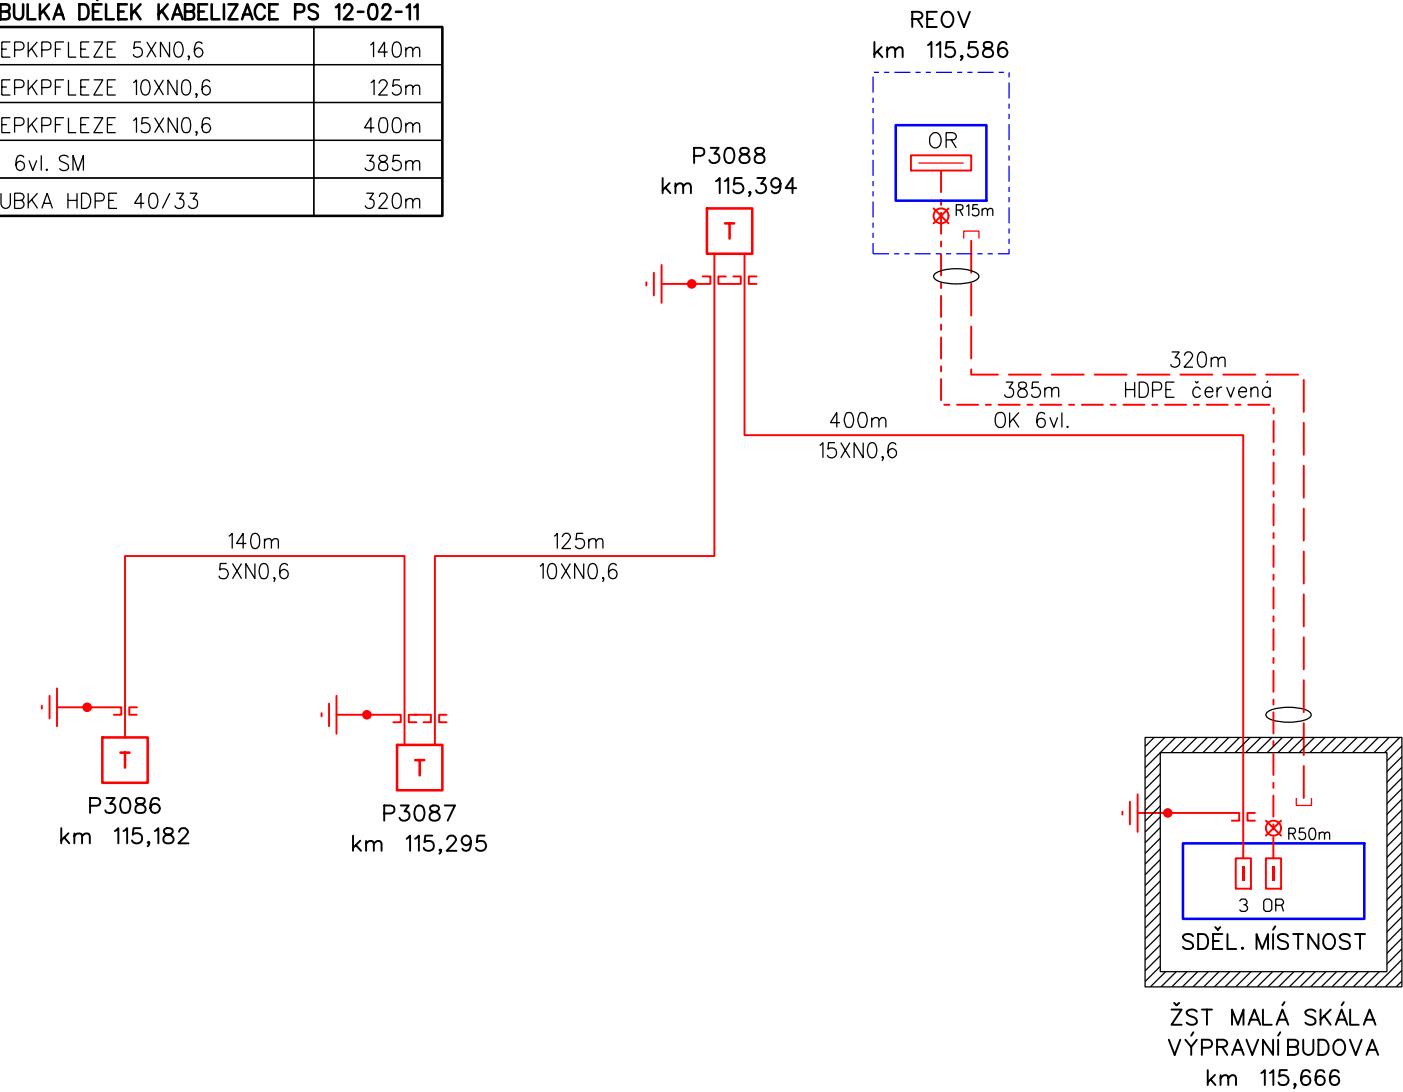

VYSVĚTLIVKY:

- Metalický kabel typu TCEPKPFLEZE
- - - - - Ochranná trubka HDPE 40/33
- - - - - Optický kabel SM
- — — — — Ukončení kabelů zářezovou technikou (ochrana vedeníbleskojistkami)
- — — — — Optický rozvaděč OR
- R30m Rezerva na kabelu (R=30metrů)
- T Venkovní telefonní objekt - sloupek, skříňka

LEGENDA:

- řeší PS 12-02-11 ŽST Malá Skála, místní kabelizace
- řeší jiný PS nebo SO této stavby
- rušené zařízení
- stávající stav

Ministerstvo dopravy
Státní fond dopravní
infrastruktury



Jiná ověření:

Paré:


Orientační schéma:


Razítko oprávněné osoby:

Podpis:

Datum:

Revize:	Datum:	Popis:	Kontroloval:
-	-	-	Ing. Martin Štrof
-	-	-	-
-	-	-	-
000	30.11.2022	Dokumentace pro vydání společného povolení k čístopisu	-

Stavebník/Investor:	Správa železnic, státní organizace		SPRÁVA ŽELEZNIC
Adresa:	Dlážděná 1003/7, 110 00 Praha 1		
Zástupce investora:	Stavební správa západ		
Adresa:	Sokolovská 1995/278, 190 00 Praha 9		

Zhotovitel díla:	PROJEKT servis spol. s r.o.	
Adresa:	U Elektry 830/2b, 198 00 Praha 9	
Kontakt:	T: +420 281 090 860 E: firma@projekt-servis.cz	

Zhotovitel objektu:	SUDOP PRAHA, a.s.	
Adresa:	Olšanská 1a, 130 80 Praha	
Kontakt:	T: +420 267 094 111 E: praha@sudop.cz	

Hlavní projektant (HIP):	Ing. Martin Koudelka	Specialista:	Ing. Martin Štrof
--------------------------	----------------------	--------------	-------------------

Název stavby/akce:	Rekonstrukce ŽST Malá Skála	Označení investora:	S631800276
Název části:	Místní kabelizace	Označení zhotovitele:	ZAK-2021-27
Název objektu/dílčí části:	ŽST Malá Skála, místní kabelizace	Označení části:	D.1.2.1
Název přílohy:	Schéma místní kabelizace	Označení objektu/komplexu:	PS 12-02-11
Název dílčí části přílohy:	-	Číslo přílohy:	2 . 201
Odpovědný projektant:	Zpracovatel přílohy:	Měřítko:	-
Ing. Pavel Roháč	Ing. Pavel Roháč	Formáty:	2x A4
Kraj:	Katastrální území:	TUDU:	Smluvní datum zpracování:
Liberecký	viz textová část	1051	30.11.2022

Označení investora:	Stupeň dokumentace:	Část:	Objekt:	Podobjekt:	Příloha:	Revize:
S 6 3 1 8 0 0 2 7 6	-	D U S P	-	D 1 2 0 1	-	P S 1 2 0 2 1 1
[Prostor pro další informace]						