


ŽST MALÁ SKÁLA, ROZHLASOVÉ ZAŘÍZENÍ

SCHÉMA ROZHLASOVÉHO ZAŘÍZENÍ

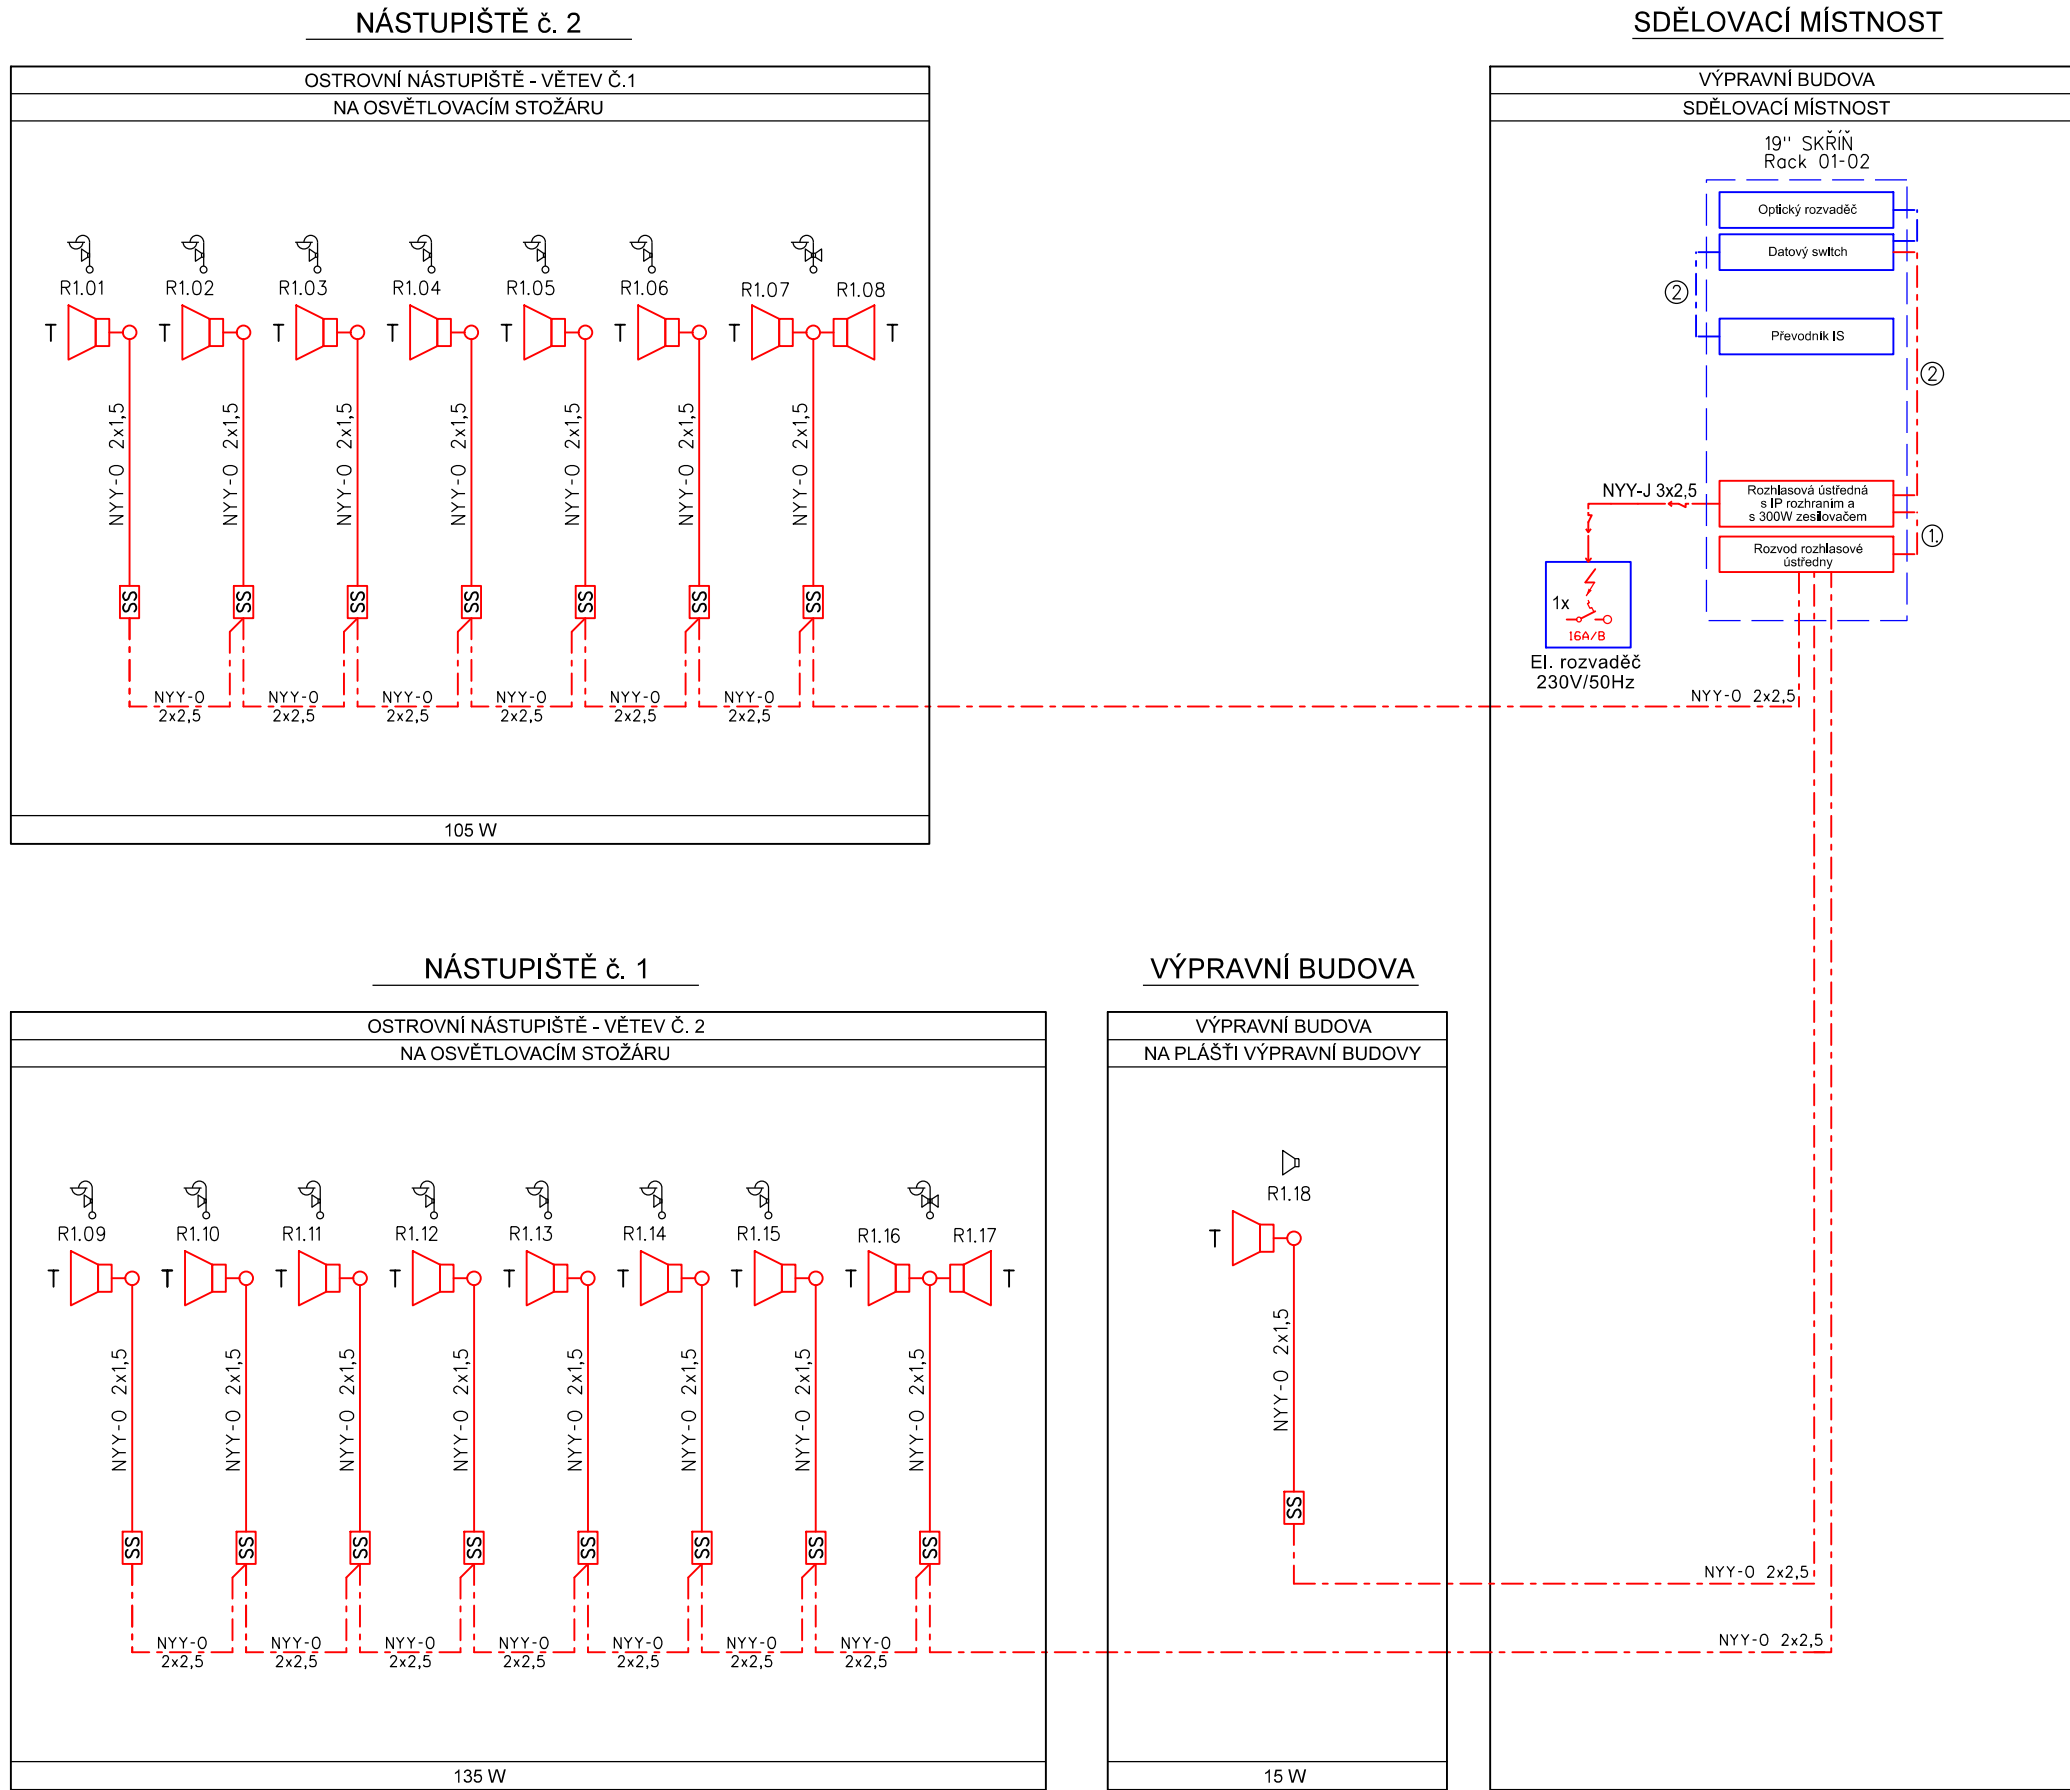

VYSVĚTLIVKY:

- T Reprodaktor venkovní, malý tlakový
- SS Skříňka svorkovnic
- Elektroinstalační rozvodná krabice
- ČERVENĚ - Zařízení vybudovaná v rámci tohoto PS
- MODŘE - Zařízení vybudovaná v rámci souvisejících PS a SO
- ČERNĚ - Stávající zařízení
- ① SYKFY 5x2x0,5
- ② LAM TWIN FTP 4x2x0,5

- Rozhlasové reproduktory jsou připevněny na stožáry venkovního osvětlení
- Rozhlasové reproduktory jsou připevněny na plášť budovy

VÝKONOVÁ BILANCE:

	REPRODUKTOR	VÝKON	POČET REPRO	CELKEM
1. NÁSTUPIŠTĚ	TLAKOVÝ	15/10/6W	9 Ks	135W
2. NÁSTUPIŠTĚ	TLAKOVÝ	15/10/6W	7 Ks	105W
VÝPRVNÍ BUDOVA	TLAKOVÝ	15/10/6W	1 Ks	15W
CELKEM			17 Ks	255W

POZNÁMKY:

Stávající rozhlasové zařízezl je v rámci tohoto PS demontováno.

Ministerstvo dopravy
Státní fond dopravní infrastruktury

Jiná ověření:

Paré:

Orientační schéma:

Razítko oprávněné osoby:

Podpis:

Datum:

Revize:	Datum:	Popis:	Kontroloval:
-	-	-	-
-	-	-	-
-	-	-	-
000	30.11.2022	Dokumentace pro vydání společného povolení k čístopisu	Ing. Martin Štrof

Stavebník/Investor: **Správa železnic, státní organizace**

Adresa: **Dlážděná 1003/7, 110 00 Praha 1**

Zástupce investora: **Stavební správa západ**

Adresa: **Sokolovská 1995/278, 190 00 Praha 9**

Stavebník/Investor: **Správa železnic, státní organizace**

Adresa: **Dlážděná 1003/7, 110 00 Praha 1**

Zástupce investora: **Stavební správa západ**

Adresa: **Sokolovská 1995/278, 190 00 Praha 9**

Zhotovitel díla: **PROJEKT servis spol. s r.o.**

Adresa: **U Elektry 830/2b, 198 00 Praha 9**

Kontakt: **T: +420 281 090 860
E: firma@projekt-servis.cz**

Zhotovitel objektu: **SUDOP PRAHA, a.s.**

Adresa: **Olšanská 1a, 130 80 Praha**

Kontakt: **T: +420 267 094 111
E: praha@sudop.cz**

Hlavní projektant (HIP): **Ing. Martin Koudelka**

Specialista: **Ing. Martin Štrof**

Název stavby/akce: **Rekonstrukce ŽST Malá Skála**

Označení investora: **5631800276**

Označení zhotovitele: **ZAK-2021-27**

Název části: **Rozhlasové zařízení**

Označení části: **D.1.2.2**

Název objektu/díle části: **ŽST Malá Skála, rozhlasové zařízení**

Označení objektu/komplexu: **PS 12-02-21**

Název přílohy: **Žst Malá Skála, schéma rozhlasového zařízení**

Číslo přílohy: **2. 101**

Název díle části přílohy: **-**

Odpovědný projektant: **Zpracovatel přílohy: Ing. Martin Štrof**

Měřtko: **-**

Formáty: **3 x A4**

Kraj: **TUDU:**

Liberecký: **viz textová část**

1051

Stupeň dokumentace: **DUSP**

Smluvní datum zpracování: **30.11.2022**

Označení investora: **S 6 3 1 8 0 0 2 7 6**

Stupeň dokumentace: **6 - D U S P**

Část: **6 - D 1 2 2 X**

Objekt: **P 1 S 1 2 0 2 2 1 X**

Podobjekt: **2 - 1 0 1**

Příloha: **0 0**

Revize: **0 0**

(Prostor pro další informace)