


ŽST MALÁ SKÁLA, TELEFONÍ ZAPOJOVAČ

SCHÉMA ZAPOJENÍ TELEFONÍHO ZAPOJOVAČE

MÍSTNOST SDĚLOVACÍCH ZAŘÍZENÍ

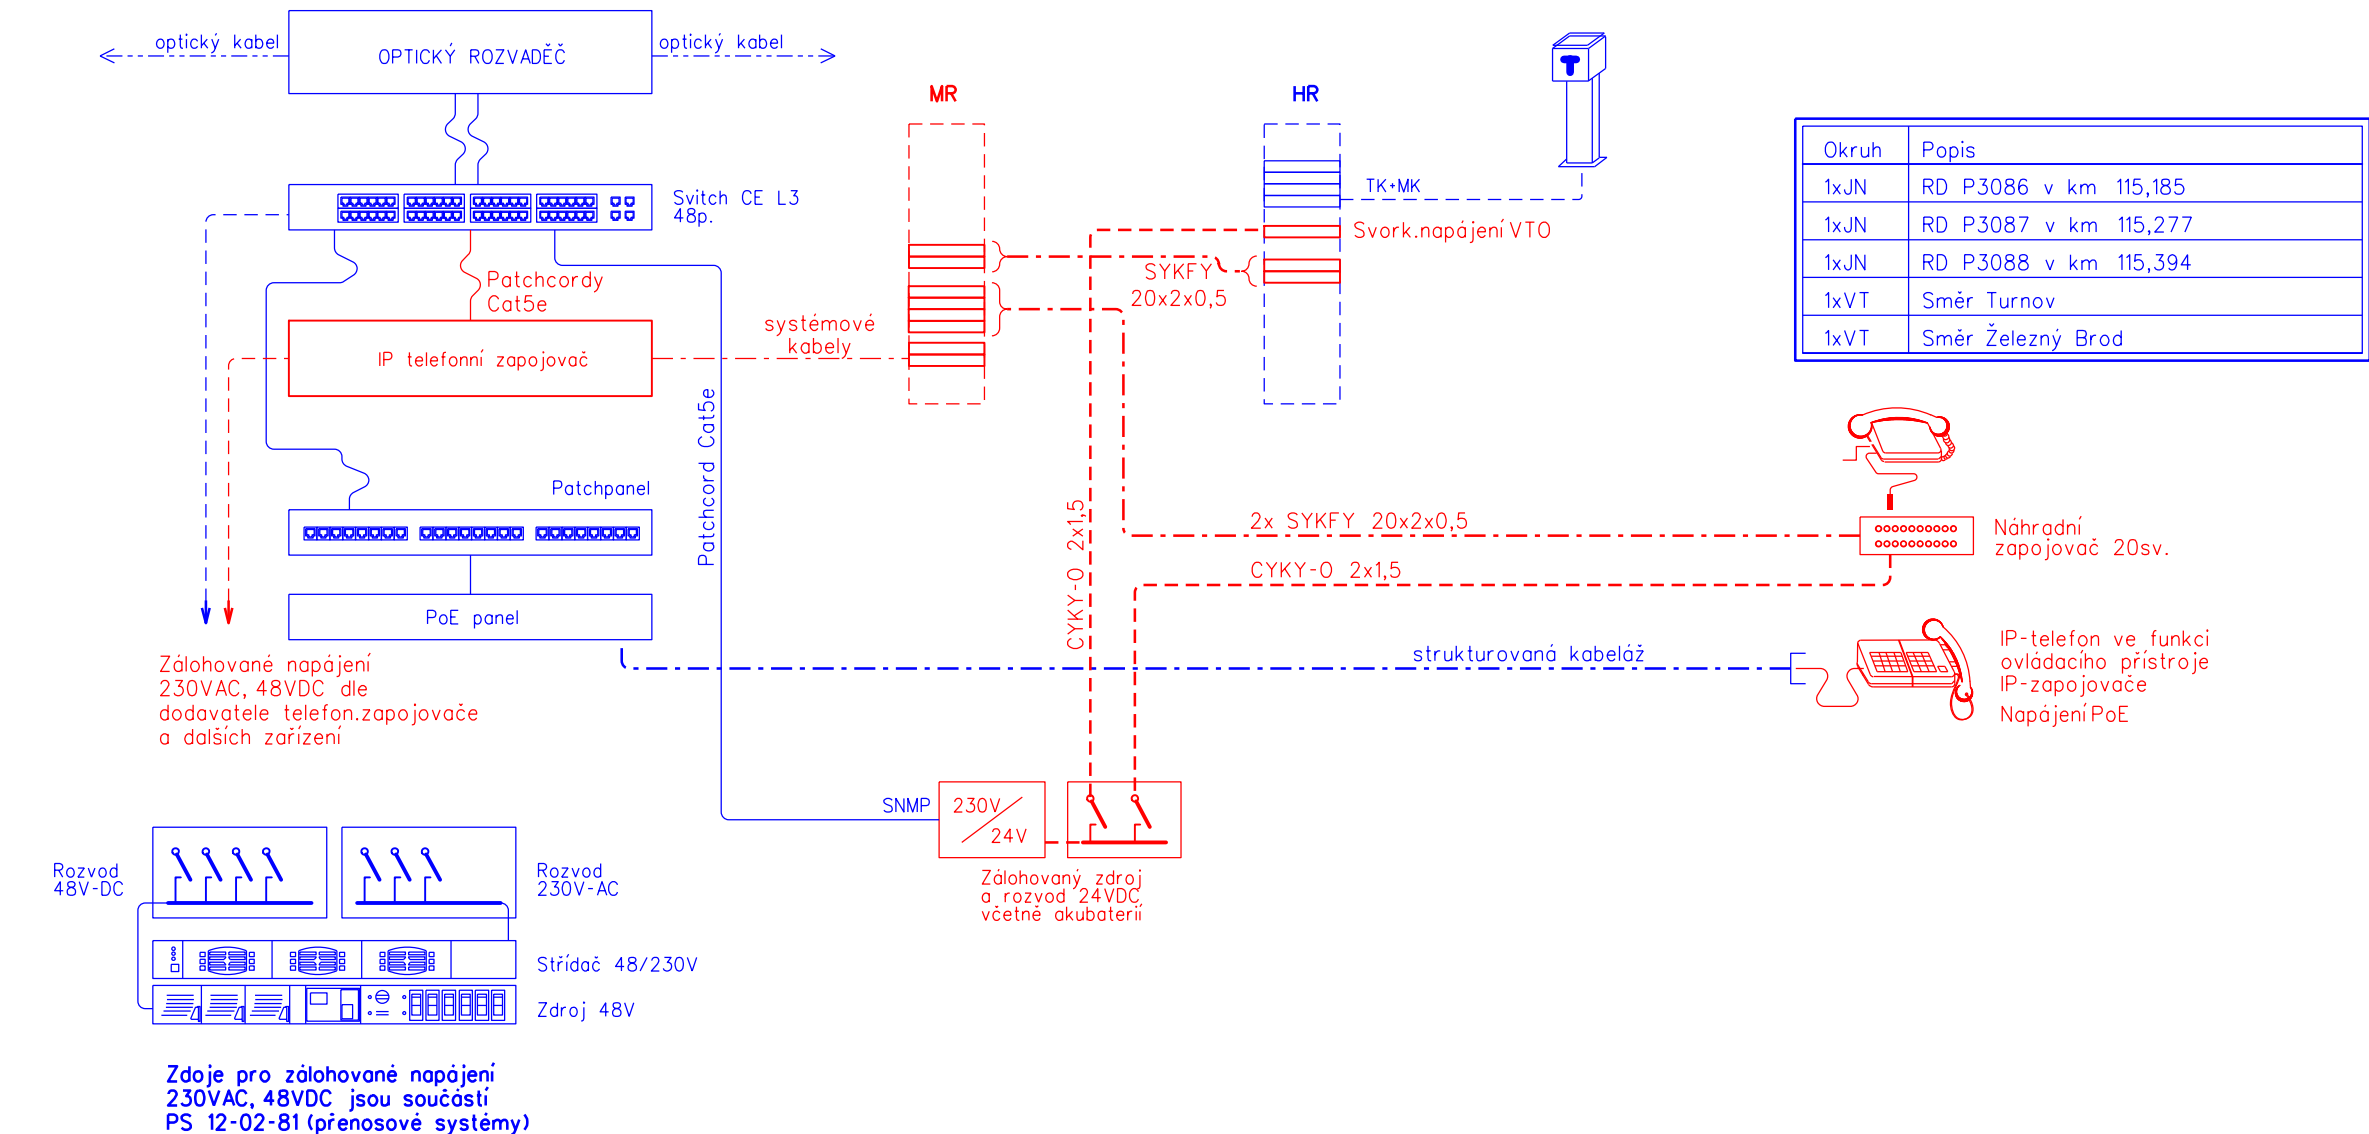

VYSVĚTLIVKY:

- Sdělovací zařízení budované v rámci této stavby a tohoto PS
- Sdělovací zařízení budované v rámci této stavby, v jiných PS

Ministerstvo dopravy
Státní fond dopravní infrastruktury

Jiná ověření:

Paré:

Orientační schéma:

Razítko oprávněné osoby:

Podpis:

Datum:

Revize:

Datum:

Popis:

Kontroloval:

Revize:

Datum:

Popis:

Kontroloval:

Revize:

Datum:

Popis:

Kontroloval:

Revize:

Datum:

Popis:

Kontroloval:

000

30.11.2022

Dokumentace pro vydání společného povolení k čístopisu

Ing. Martin Štrof

Stavebník/Investor:

Adresa:

Zástupce investora:

Adresa:

Správa železnic, státní organizace

Dlážděná 1003/7, 110 00 Praha 1

Stavební správa západ

Sokolovská 1995/278, 190 00 Praha 9

**SPRÁVA
ŽELEZNIC**

Zhotovitel díla:

Adresa:

Kontakt:

PROJEKT servis spol. s r.o.

U Elektry 830/2b, 198 00 Praha 9

T: +420 281 090 860
E: firma@projekt-servis.cz

PROJEKT servis

Zhotovitel objektu:

Adresa:

Kontakt:

SUDOP PRAHA, a.s.

Olšanská 1a, 130 80 Praha

T: +420 267 094 111
E: praha@sudop.cz

**SUDOP
PRAHA**

Hlavní projektant (HIP):

Ing. Martin Koudelka

Specialista:

Ing. Martin Štrof

Název stavby/akce:

Název části:

Název objektu/díleč části:

Název přílohy:

Název díleč části přílohy:

Odpovědný projektant:

Ing. Martin Štrof

Kraj:

Liberecký

Rekonstrukce ŽST Malá Skála

Integrovaná telekomunikační zařízení

ŽST Malá Skála, telefonní zapojovač

Schéma telefoního zapojovače

-

Zpracovatel přílohy:

Vojtěch Toman

Katastrální území:

viz textová část

Měřítko:

-

Formáty:

A4

TUDU:

1051

Označení investora:

Označení zhotovitele:

Označení části:

Označení objektu/komplexu:

Číslo přílohy:

Stupeň dokumentace:

DUSP

Smluvní datum zpracování:

30.11.2022

S631800276

ZAK-2021-27

D.1.2.3

PS 12-02-31

2. 102

Označení investora:

Stupeň dokumentace:

Část:

Objekt:

Podobjekt:

Příloha:

Revize:

S631800276

D0S1

D123X

PS120231

X

2102

000

[Prostor pro další informace]