


CHARAKTERISTICKÝ ŘEZ 3
SO 31-52-01
ul. Kuldova
km 0,020 00

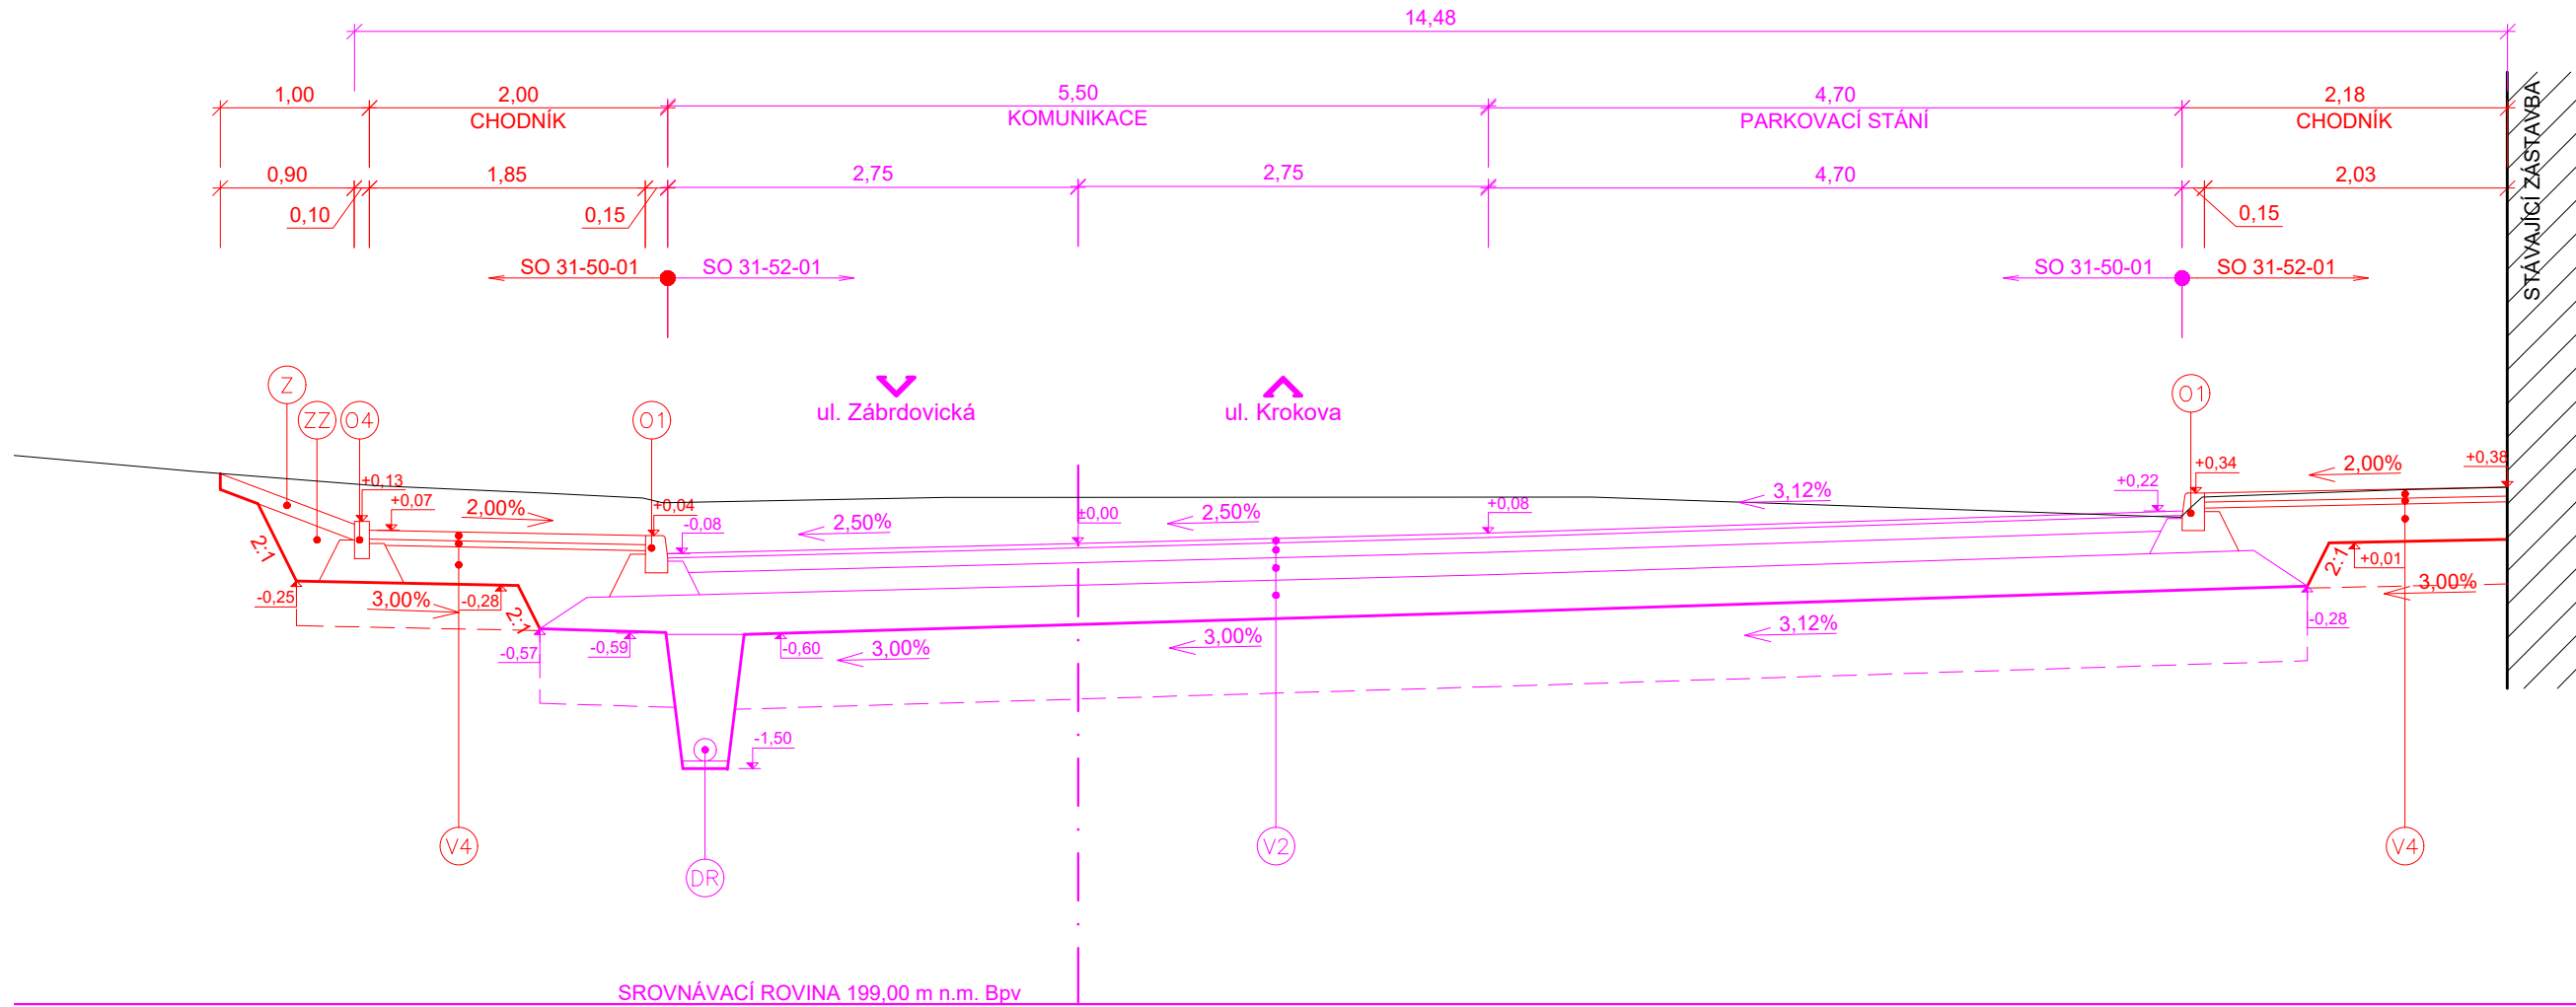

V2 SKLADBA VOZOVKY

ASFALTOVÝ BETON PRO VELMI TENKÉ VRSTVY	BBTM 8 A+	30 mm	ČSN 73 6121
SPOJOVACÍ POSTŘÍK MODIFIK. KATIONAKTIVNÍ EMULZÍ	PS-CP	0,25 kg/m²	ČSN 73 6129
ASFALTOVÝ BETON PRO PODKLADNÍ VRSTVY	ACP 22+	100 mm	ČSN 73 6121
INFILTRAČNÍ POSTŘÍK KATIONAKTIVNÍ EMULZÍ	PI-C	1,00 kg/m²	ČSN 73 6129
KAMENIVO ZPEVNĚNÉ CEMENTEM	SC C _{8/10}	150 mm	ČSN 73 6124-1 E _{def,2} 90 MPa
ŠTĚRKODRŤ FRAKCE 0-63	ŠD _B	min. 250 mm	ČSN 73 6126-1 E _{def,2} 45 MPa
Celkem		min. 400 mm	

V PŘÍPADĚ NEVYHOVUJÍCÍ ÚNOSNOSTI ZEMNÍ PLÁNĚ - E_{def,2} < 45 MPa BUDE PROVEDENA VÝMĚNNÁ VRSTVA:

ŠTĚRKODRŤ FRAKCE 0-63	500 mm
SEPARAČNÍ NETKANÁ TEXTILIE	500 g/m²

V4 SKLADBA CHODNÍKU

BETONOVÁ DLAŽBA	DL	60 mm	ČSN 73 6131
LOŽE Z PŘÍRODNÍHO DRCENÉHO KAMENIVA FRAKCE 0-4	L	40 mm	ČSN 73 6131 E _{def,2} 70 MPa
ŠTĚRKODRŤ FRAKCE 0-32	ŠD _A	min. 250 mm	ČSN 73 6126-1 E _{def,2} 30 MPa
Celkem		min. 350 mm	

V PŘÍPADĚ NEVYHOVUJÍCÍ ÚNOSNOSTI ZEMNÍ PLÁNĚ - E_{def,2} < 30 MPa BUDE PROVEDENA VÝMĚNNÁ VRSTVA:

ŠTĚRKODRŤ FRAKCE 0-63	300 mm
SEPARAČNÍ NETKANÁ TEXTILIE	500 g/m²

O1 SILNIČNÍ OBRUBNÍK

- BETONOVÝ SILNIČNÍ OBRUBNÍK 150 mm x 250 mm
- V BETONOVÉM LOŽÍ S JEDNOSTRANNOU OPĚROU tl. min. 100 mm Z BETONU C 20/25n-XF3

O4 CHODNÍKOVÝ OBRUBNÍK

- BETONOVÝ OBRUBNÍK 100 mm x 250 mm
- V BETONOVÉM LOŽÍ S OBOUSTRANNOU OPĚROU tl. min. 100 mm Z BETONU C 20/25n-XF3

DR SILNIČNÍ DRENÁŽ

- OBSYP ŠTĚRKODRTÍ FRAKCE 8-32 600 mm
- DRENÁŽNÍ TRUBKA DN 150 150 mm
- LOŽE ZE ŠTĚRKODRTI 0-22 50 mm
- DRENÁŽNÍ RÝHA NA POVRCHU OPATŘENA FILTRAČNÍ GEOTEXTILIÍ 300g/m²

Z ZATRAVNĚNÍ

- OHUMUSOVÁNÍ VHODNOU ZEMINOU tl. 100 mm A OSETÍ TRAVNÍM SEMENEM

ZZ ZÁSYP ZEMINOU

- HUTNĚNÝ ZÁSYP ZEMINOU BEZ BALVANŮ

Orientační schéma:		Paré:	
		Razítka oprávněné osoby:	
zast. Brno-Černovice		Podpis: Datum:	
Revize:	Datum:	Popis:	Kontroloval:
000	12.4.2024	Definitivní odevzdání dokumentace	Ing. Ladislav Dorazil
Stavebník/Investor: Správa železnic, státní organizace			
Adresa: Dílžďená 1003/7, 110 00 Praha 1			
Zástupce investora: Stavební správa východ			
Adresa: Nerudova 773/1, 779 00 Olomouc			
Zhotovitel díla: Společnost Zimal			
Adresa: Legionářská 1085/8, 779 00 Olomouc			
Kontakt: T: +420 585 570 444 E: moravia@moravia.cz			
Zhotovitel části: MORAVIA CONSULT Olomouc a.s.			
Adresa: Legionářská 1085/8, 779 00 Olomouc			
Kontakt: T: +420 585 570 444 E: moravia@moravia.cz			
Hlavní projektant (HIP): Ing. Jiří Malina		Specialista: Ing. Ladislav Dorazil	
Název stavby/akce:	"Modernizace ŽST Brno-Židenice a úpravy v ŽST Brno-Maloměřice"		Označení investora: S621900067
Název části:	Pozemní komunikace		Označení zhotovitele: 23-041-235-US
Název objektu/díle části:	Úprava chodníků u MK v ulici Bubeníčková		Označení části: D.2.1.8
Název přílohy:	Charakteristický řez 3		Číslo objektu: SO 31-52-01
Název díle části přílohy:			Číslo přílohy: 2.006
Odpovědný projektant:	Zpracovatel přílohy:	Měřítko: 1:50	Stupeň dokumentace: PDPS
Ing. Petr Krajčovič	Ing. Petr Nevlud	Formáty: 4 A4	
Kraj: Jihomoravský	Katastrální území: Židenice, Zábrdovice	TUDU: 200204	Smluvní datum zpracování: 12.4.2024
Označení investora: S 6 2 1 9 0 0 0 6 7 - P D P S - D 2 1 0 8 - S 0 3 1 5 2 0 1 - X X - 2 - 0 0 6 - 0 0 0			
[Prostor pro další informace]			