


## POHLED NA BĚŽNÉ POLE

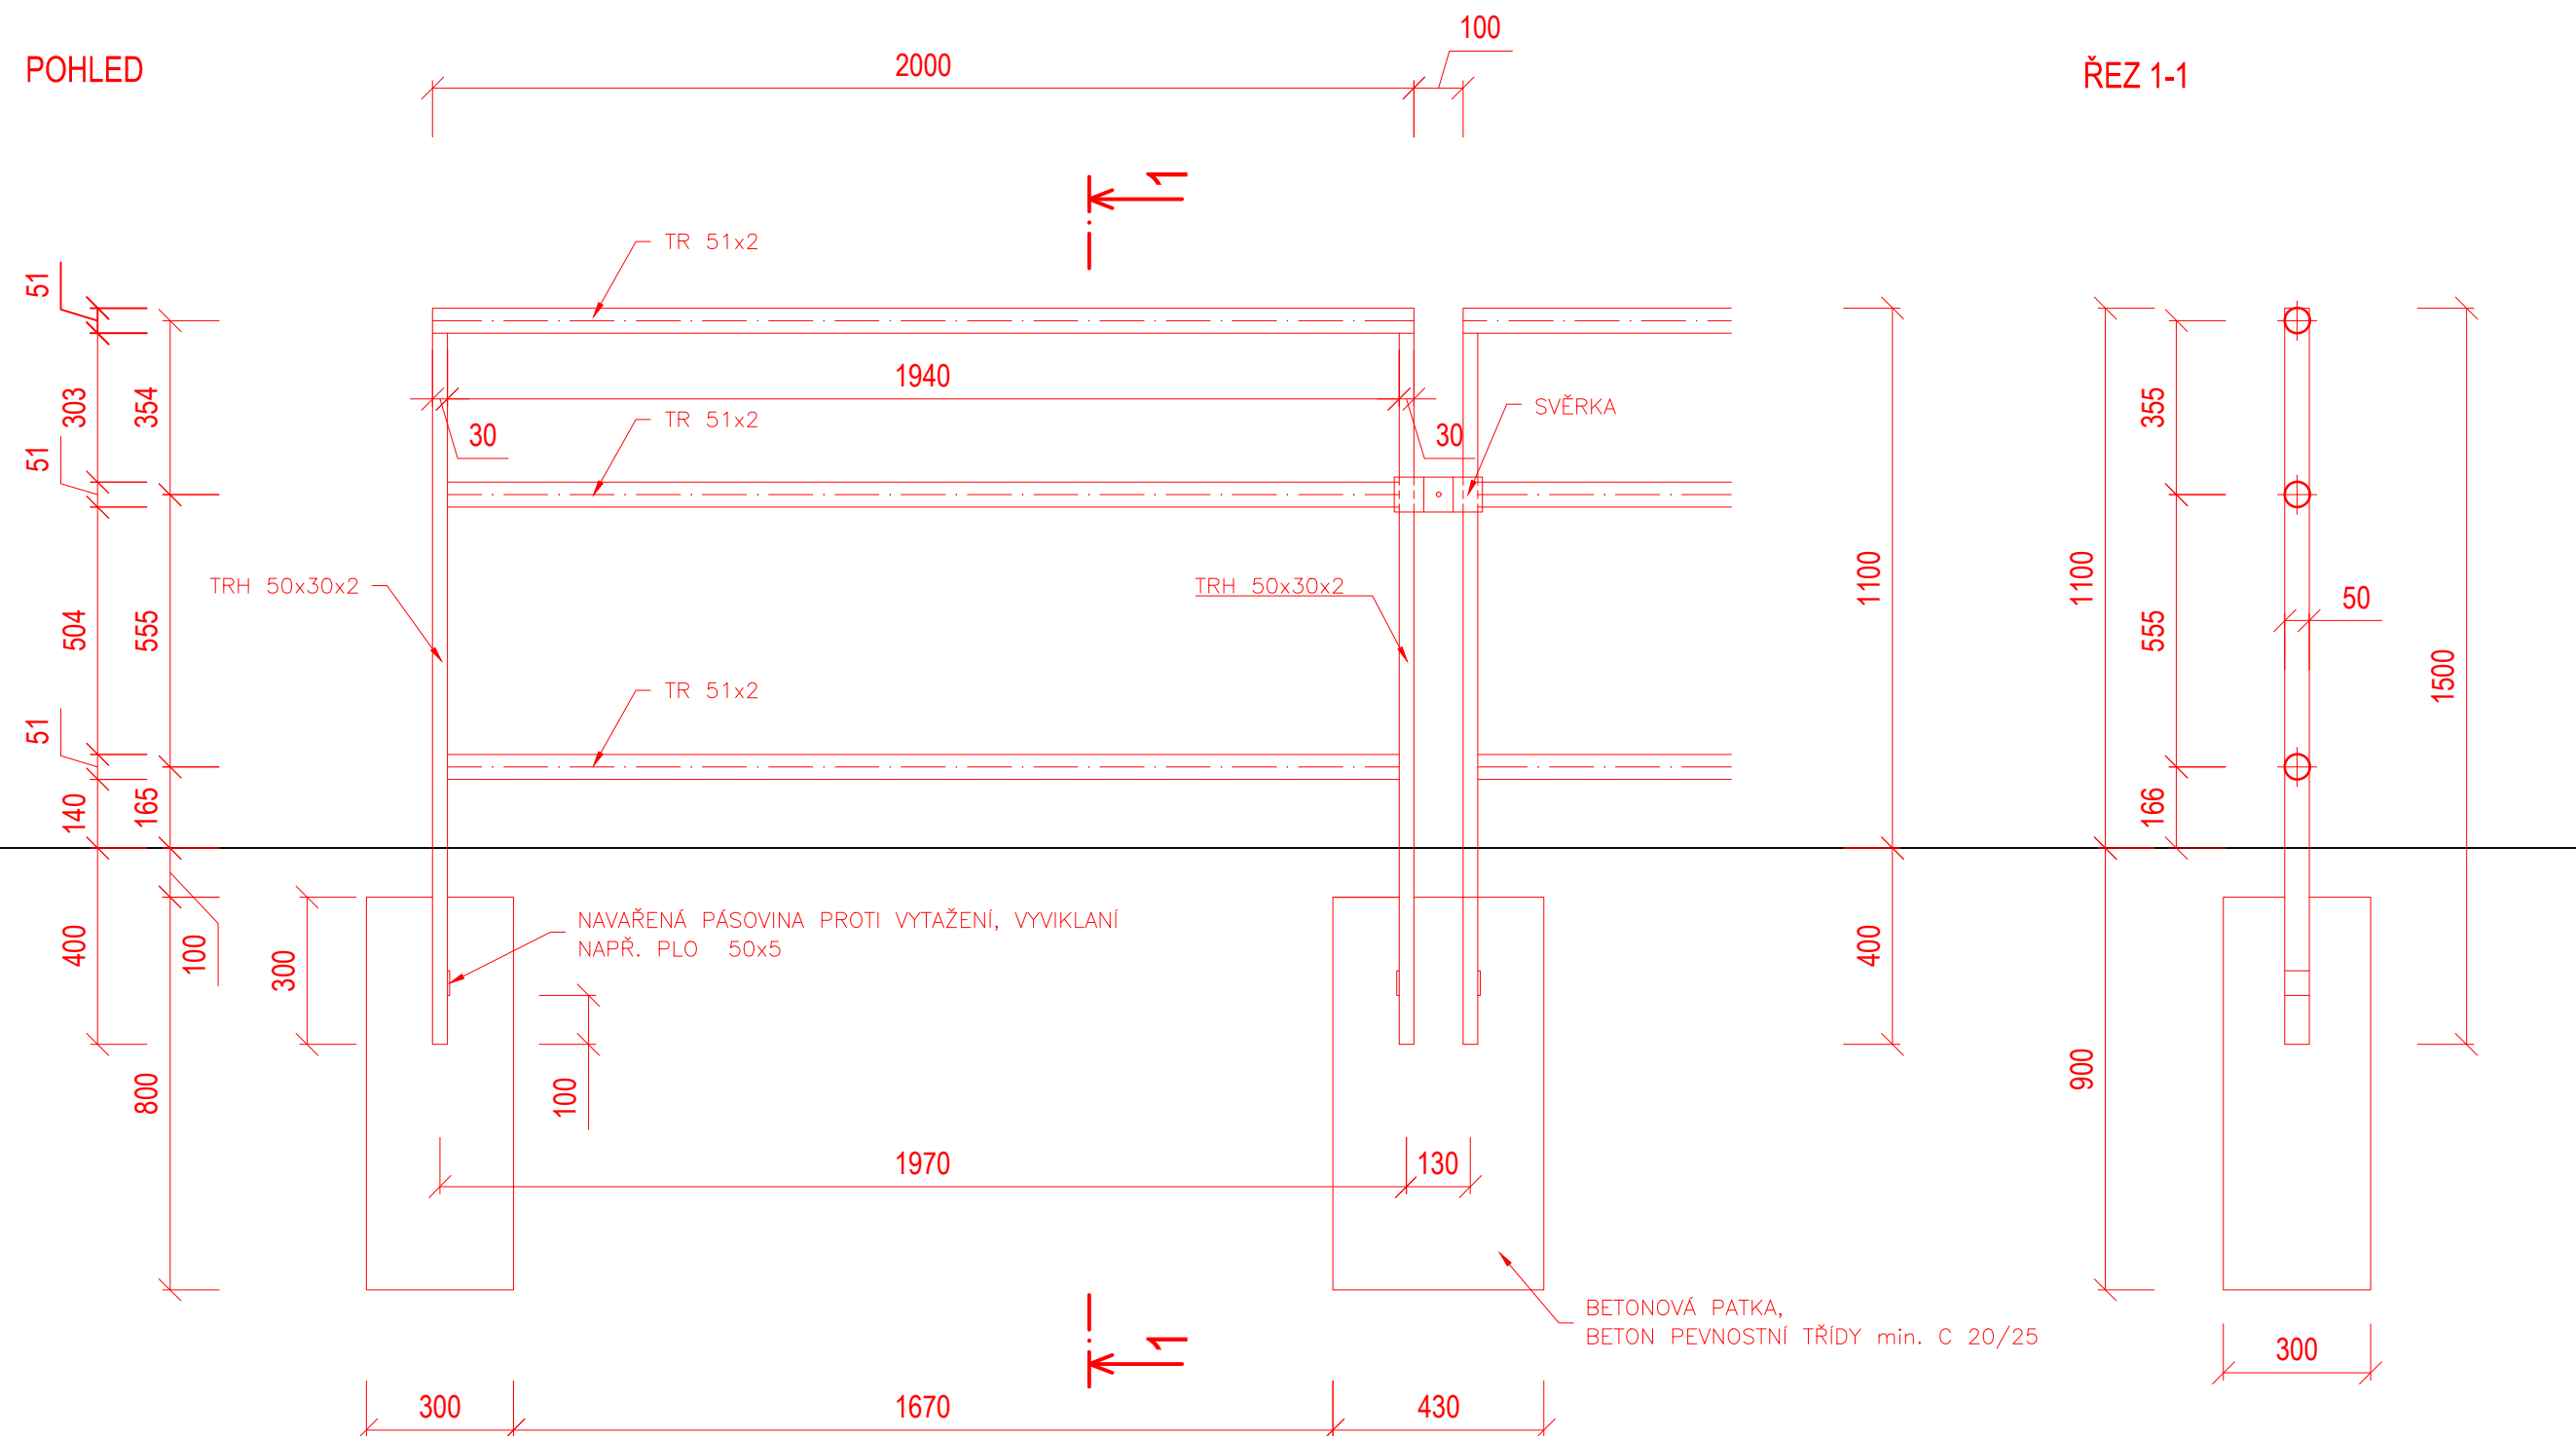

ŘEZ 1-1

POZNÁMKY:

- Zábradlí bude provedeno v povrchové úpravě pozink.
- Pro realizaci zábradlí je nutno zhotovit dílenskou dokumentaci.

