






Ž1- ODVODŇOVACÍ ŽLAB Z POLYMERBETONU S LITINOVOU MŘÍŽÍ DN100, D 400 dl. 44,5 m,
SE ŽLABOVOU VPUSTÍ DN150, D 400, dl. 0,5 m, ODVODŇOVACÍ ŽLABY SE SPÁDEM DNA 0,0%

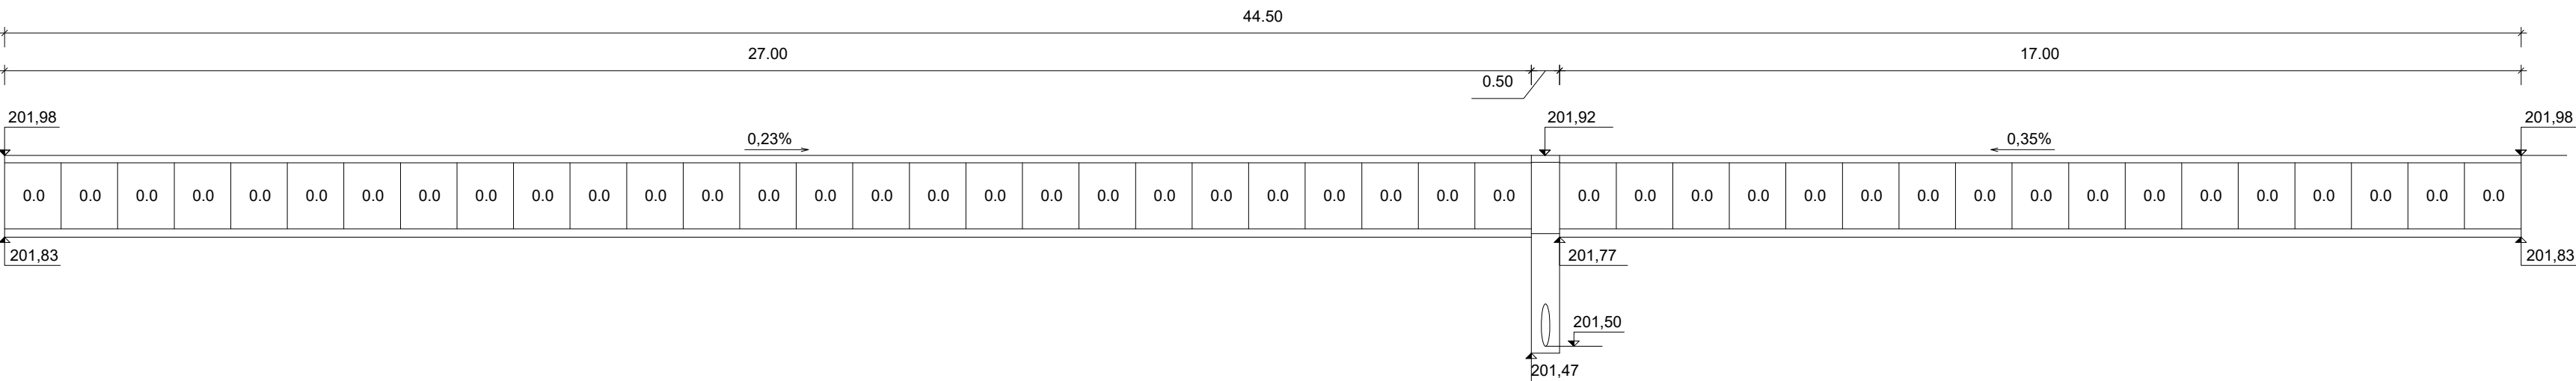




Ž2- ODVODŇOVACÍ ŽLAB Z POLYMERBETONU S LITINOVOU MŘÍŽÍ DN100, D 400 dl. 43,5 m,
SE ŽLABOVOU VPUSTÍ DN150, D 400, dl. 0,5 m, ODVODŇOVACÍ ŽLABY SE SPÁDEM DNA 0,0%

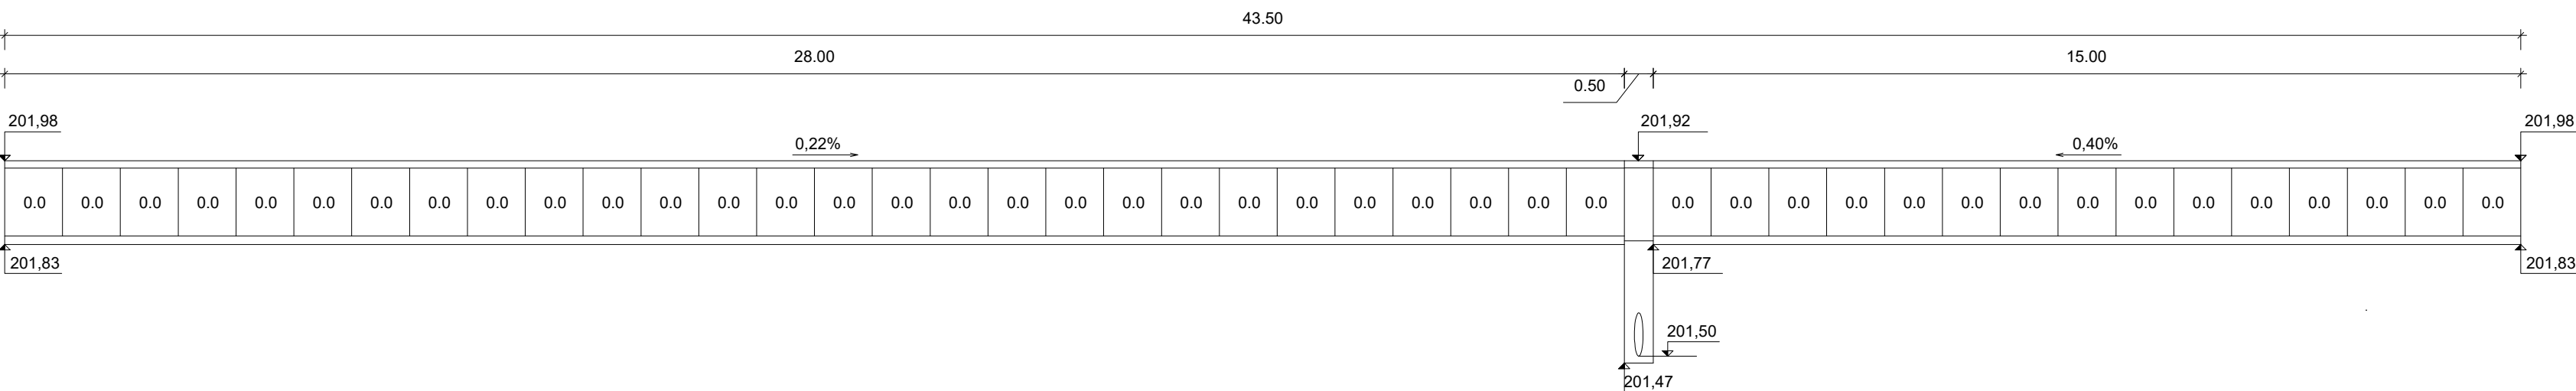

LINIOVÝ ODVODŇOVACÍ ŽLAB Z POLYMERBETONU DN 100,D 400 S LITINOVOU MŘÍŽÍ

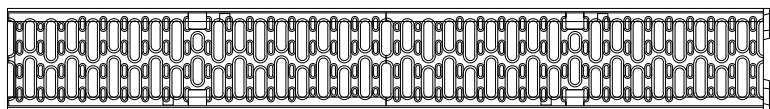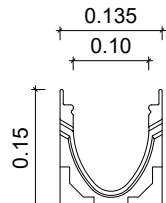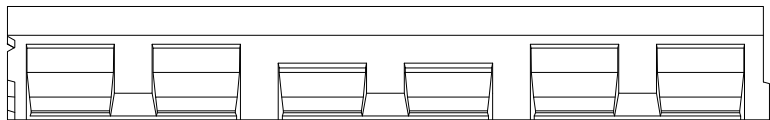

SYSTÉMOVÁ VPUST Z POLYMERBETONU DN 100, ODTOK DN160,D 400 S LITINOVOU MŘÍŽÍ

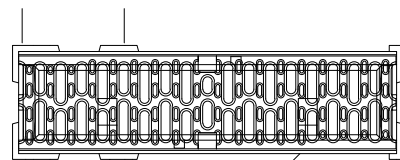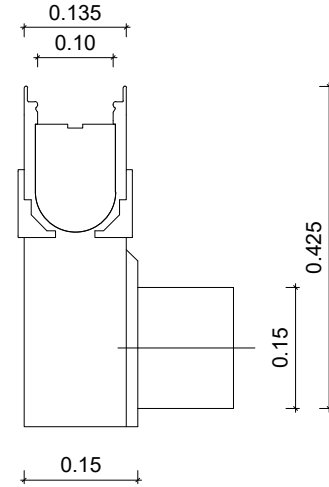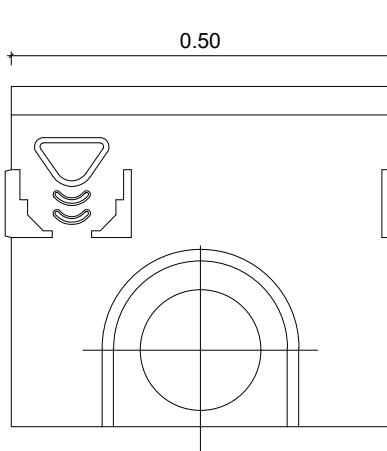

Orientační schéma:		Paré:	
		Razítka oprávněné osoby:	
Podpis:		Datum:	
Revize:	Datum:	Popis:	Kontroloval:
000	12.4.2024	Definitivní odevzdání dokumentace	Ing. Ladislav Dorazil
Stavebník/Investor:		Správa železnic, státní organizace	
Adresa:		Dlážděná 1003/7, 110 00 Praha 1	
Zástupce investora:		Stavební správa východ	
Adresa:		Nerudova 773/1, 779 00 Olomouc	
Zhotovitel díla:		Společnost Zimal	
Adresa:		Legionářská 1085/8, 779 00 Olomouc	
Kontakt:		T: +420 585 570 444 E: moravia@moravia.cz	
Zhotovitel části:		MORAVIA CONSULT Olomouc a.s.	
Adresa:		Legionářská 1085/8, 779 00 Olomouc	
Kontakt:		T: +420 585 570 444 E: moravia@moravia.cz	
Hlavní projektant (HIP):		Ing. Jiří Malina	Specialista: Ing. Ladislav Dorazil
Název stavby/akce:		"Modernizace ŽST Brno-Židenice a úpravy v ŽST Brno-Maloměřice"	
Název části:		Pozemní komunikace	
Název objektu/díle části:		Nástupišťe MHD	
Název přílohy:		Sestavy liniiových žlabů	
Název díle části přílohy:		Odpovědný projektant:	
Ing. Petr Krajčovič		Ing. Petr Nevlud	Měřítka: - Formáty: 4 A4
Kraj: Jihomoravský		Katastrální území: Židenice, Zábřovice	TUDU: 200204
Označení investora:		S621900067	
Označení zhotovitele:		23-041-235-US	
Označení části:		D.2.1.8	
Číslo objektu:		SO 31-12-01	
Číslo přílohy:		2.008	
Stupeň dokumentace:		PDPS	
Smluvní datum zpracování:		12.4.2024	
S 6 2 1 9 0 0 0 6 7 - P D P S - D 2 1 0 8 - S 0 3 1 1 2 0 1 - X X - 2 - 0 0 8 - 0 0 0			
[Prostor pro další informace]			