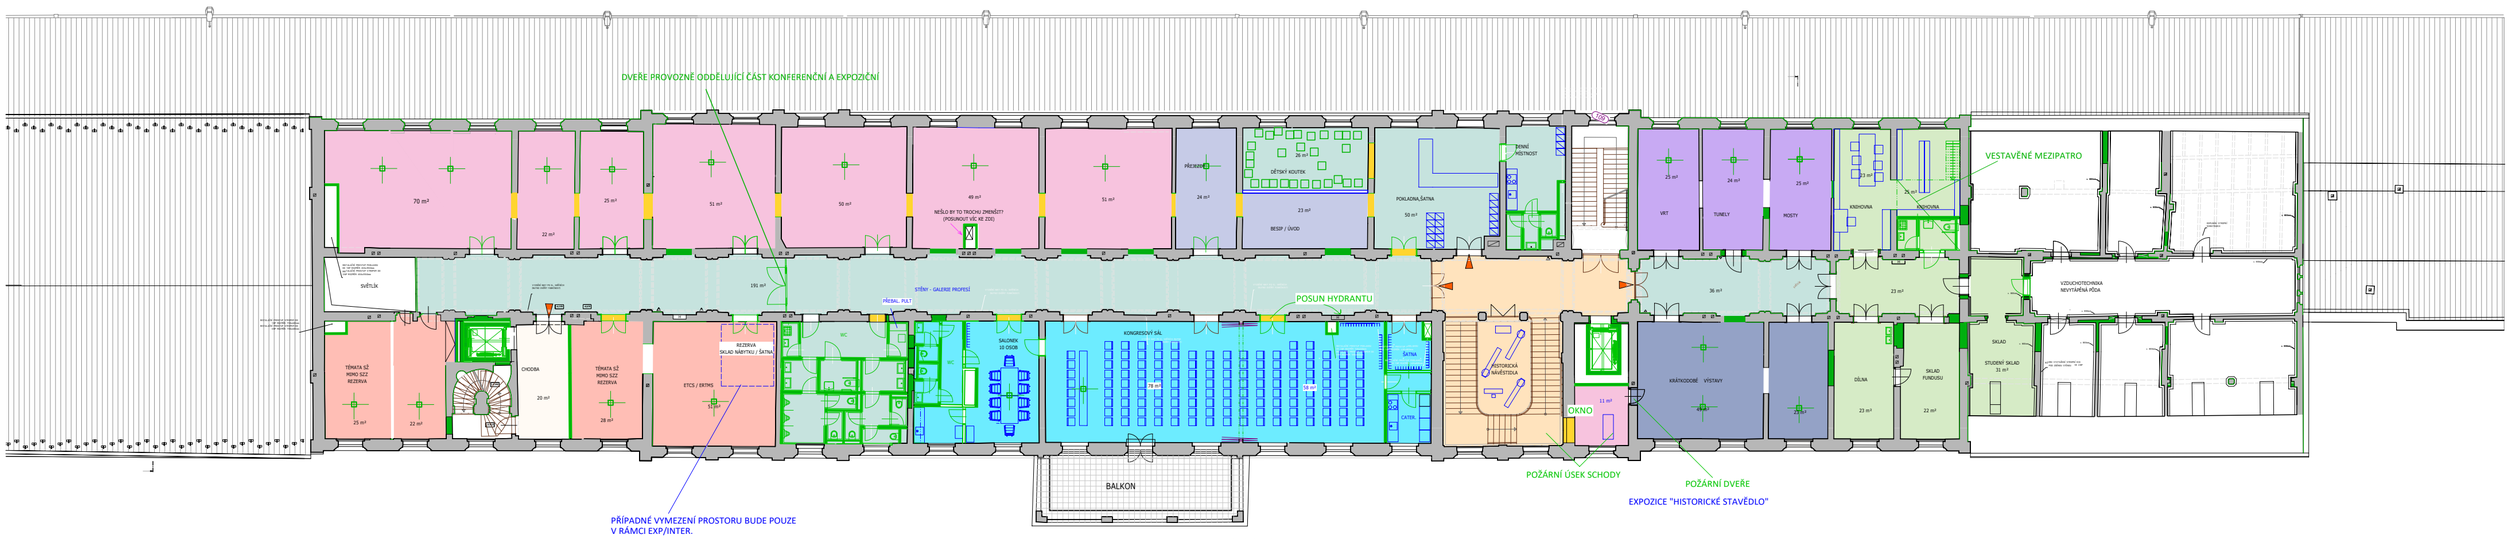

LEGENDA

- SPOLEČNÉ VSTUPNÍ PROSTORY MIMO VLASTNÍ CENTRUM
- KOMUNIKAČNÍ PROSTORY A PŘÍSLUŠENTSVÍ + ŠATNA / POKLADNA
- ÚVODNÍ PREZENTACE, BESIP
- PREZENTACE HISTORICKÉ SDĚL. A ZAB. TECHNIKY
- PODLAOVÁ ZÁSUVKA
- PREZENTACE SOUČASNÉ SDĚL. A ZAB. TECHNIKY A VIZÍ
- KONFERENČNÍ A ŠKOLÍCÍ PROSTORY S PŘÍSLUŠENSTVÍM
- PREZENTACE ODVĚTVÍ MIMO SDĚL. A ZAB. TECHN.
- KRÁTKODOBÉ VÝSTAVY A PREZENTACE
- ZÁZEMÍ EXPOZICE / KNIHOVNA / ARCHIV
- STÁVAJÍCÍ KONSTRUKCE
- STÁVAJÍCÍ KONSTRUKCE - NÁVRH ODSTRANIT
- KONSTRUKCE NAVRŽENÉ V PŮVODNÍM PROJEKTU - NEBUDE REALIZOVÁNO
- BOURANÉ OTVORY
- NAVRŽENÉ STAVEBNÍ PRVKY A KONSTRUKCE
- NĚKTERÉ PRVKY Z NÁVRHU EXPOZICE /INTERIERU

KC SPRÁVY ŽELEZNIC S.O. ŽST TEPLICE - PRACOVNÍ PŮDORYS, VYUŽITÍ MÍSTNOSTÍ 02.04.2024 1 : 250
Vypracoval M.Medlík tel. 608067765