SCHÉMA MK
ŽST KADAŇ

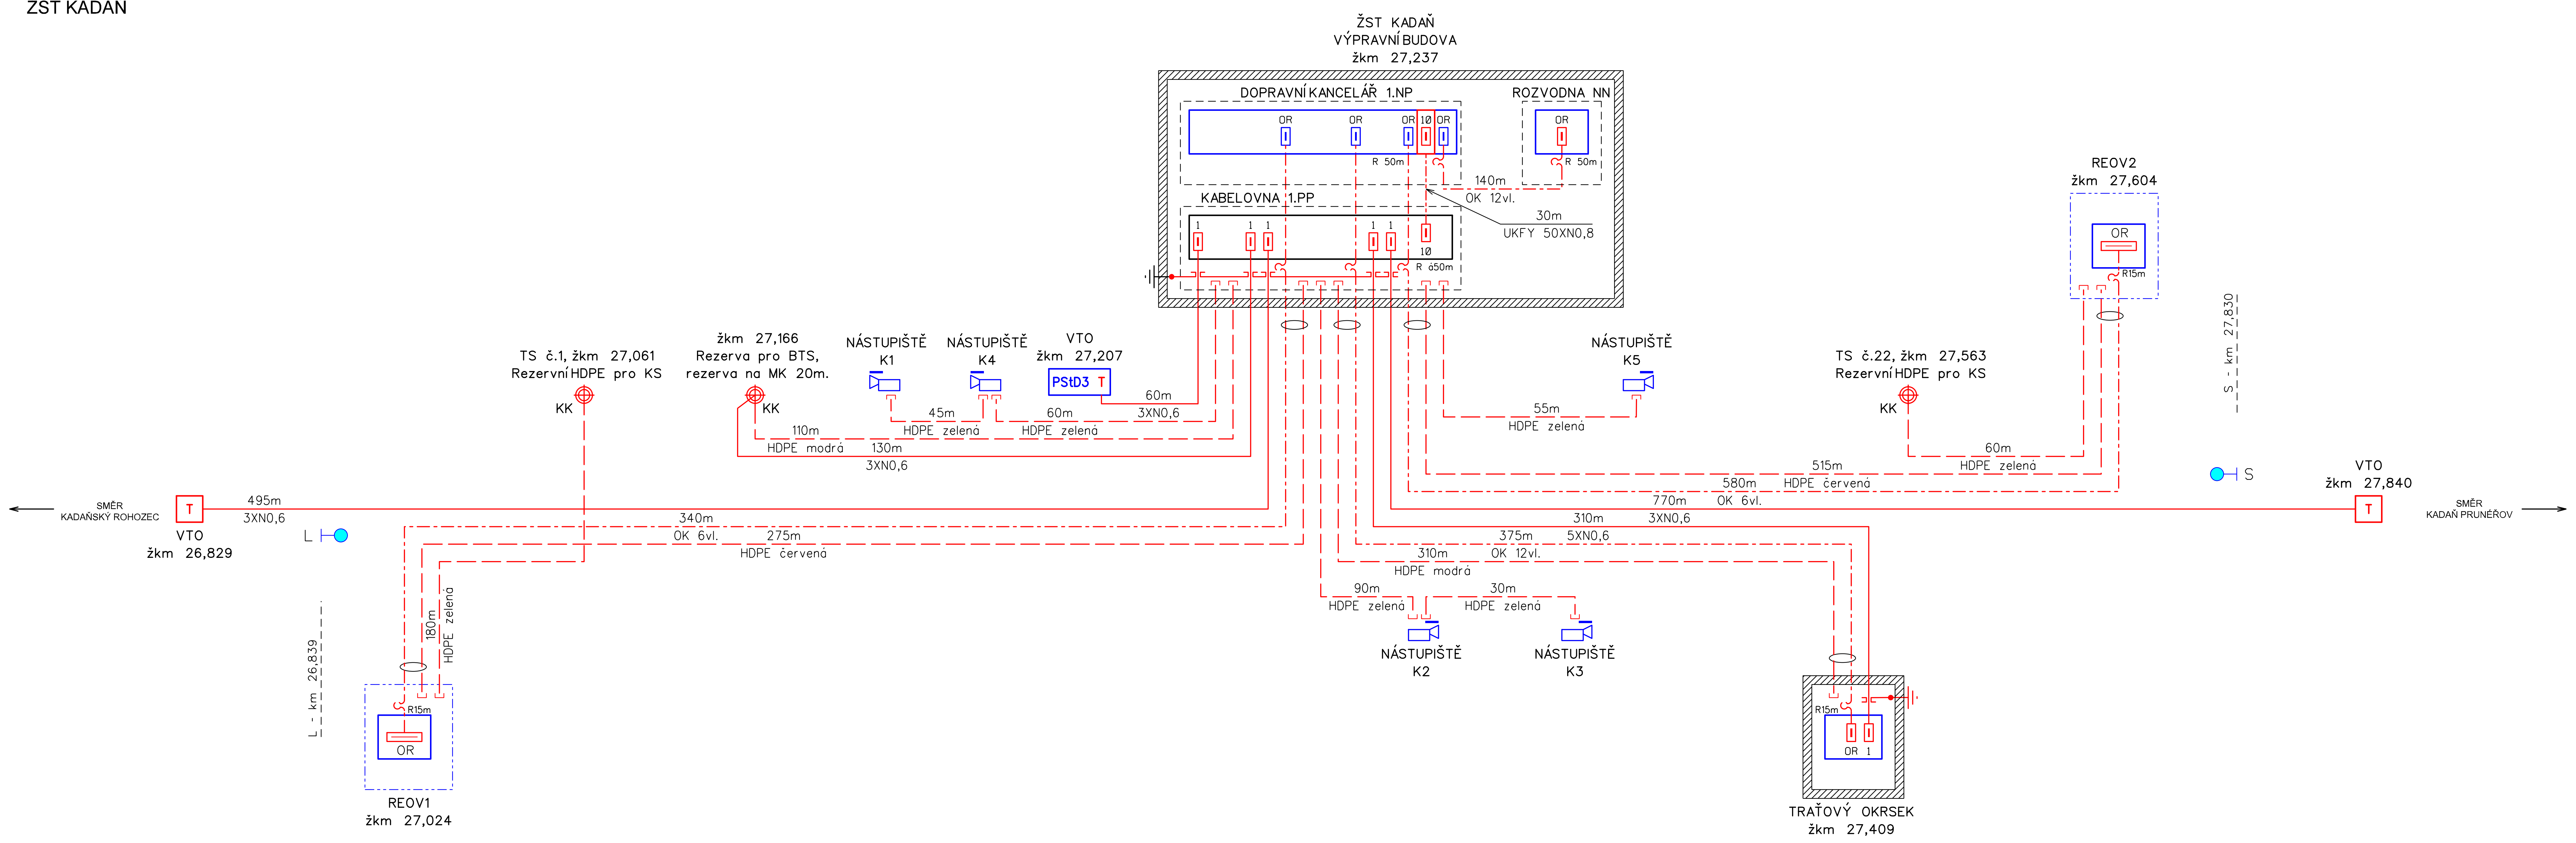

ŽST KADAŇ
VÝPRAVNÍ BUDOVA
žkm 27,237
DOPRAVNÍ KANCELÁŘ 1.NP
ROZVODNA NN
OR
1Ø
R 50m
140m
OK 12vl.
30m
UKFY 50XN0,8
KABELOVNA 1.PP
R á50m
TS č.1, žkm 27,061
Rezervní HDPE pro KS
KK
žkm 27,166
Rezerva pro BTS,
rezerva na MK 20m.
NÁSTUPIŠTĚ K1
NÁSTUPIŠTĚ K4
VTO
žkm 27,207
PStD3 T
60m
3XN0,6
45m
HDPE zelená
110m
HDPE modrá
130m
NÁSTUPIŠTĚ K5
55m
TS č.22, žkm 27,563
Rezervní HDPE pro KS
REOV2
žkm 27,604
R15m
S - km 27,830
S
VTO
žkm 27,840
SMĚR KADAŇ PRUNÉŘOV
515m
580m
HDPE červená
770m
OK 6vl.
310m
375m
5XN0,6
OK 12vl.
90m
30m
NÁSTUPIŠTĚ K2
NÁSTUPIŠTĚ K3
TRAŤOVÝ OKRSEK
žkm 27,409
SMĚR KADAŇSKÝ ROHOZEC
T
VTO
žkm 26,829
495m
340m
275m
L
L - km 26,839
180m
REOV1
žkm 27,024

SCHÉMA MK
ŽST KADAŇ PRUNÉŘOV

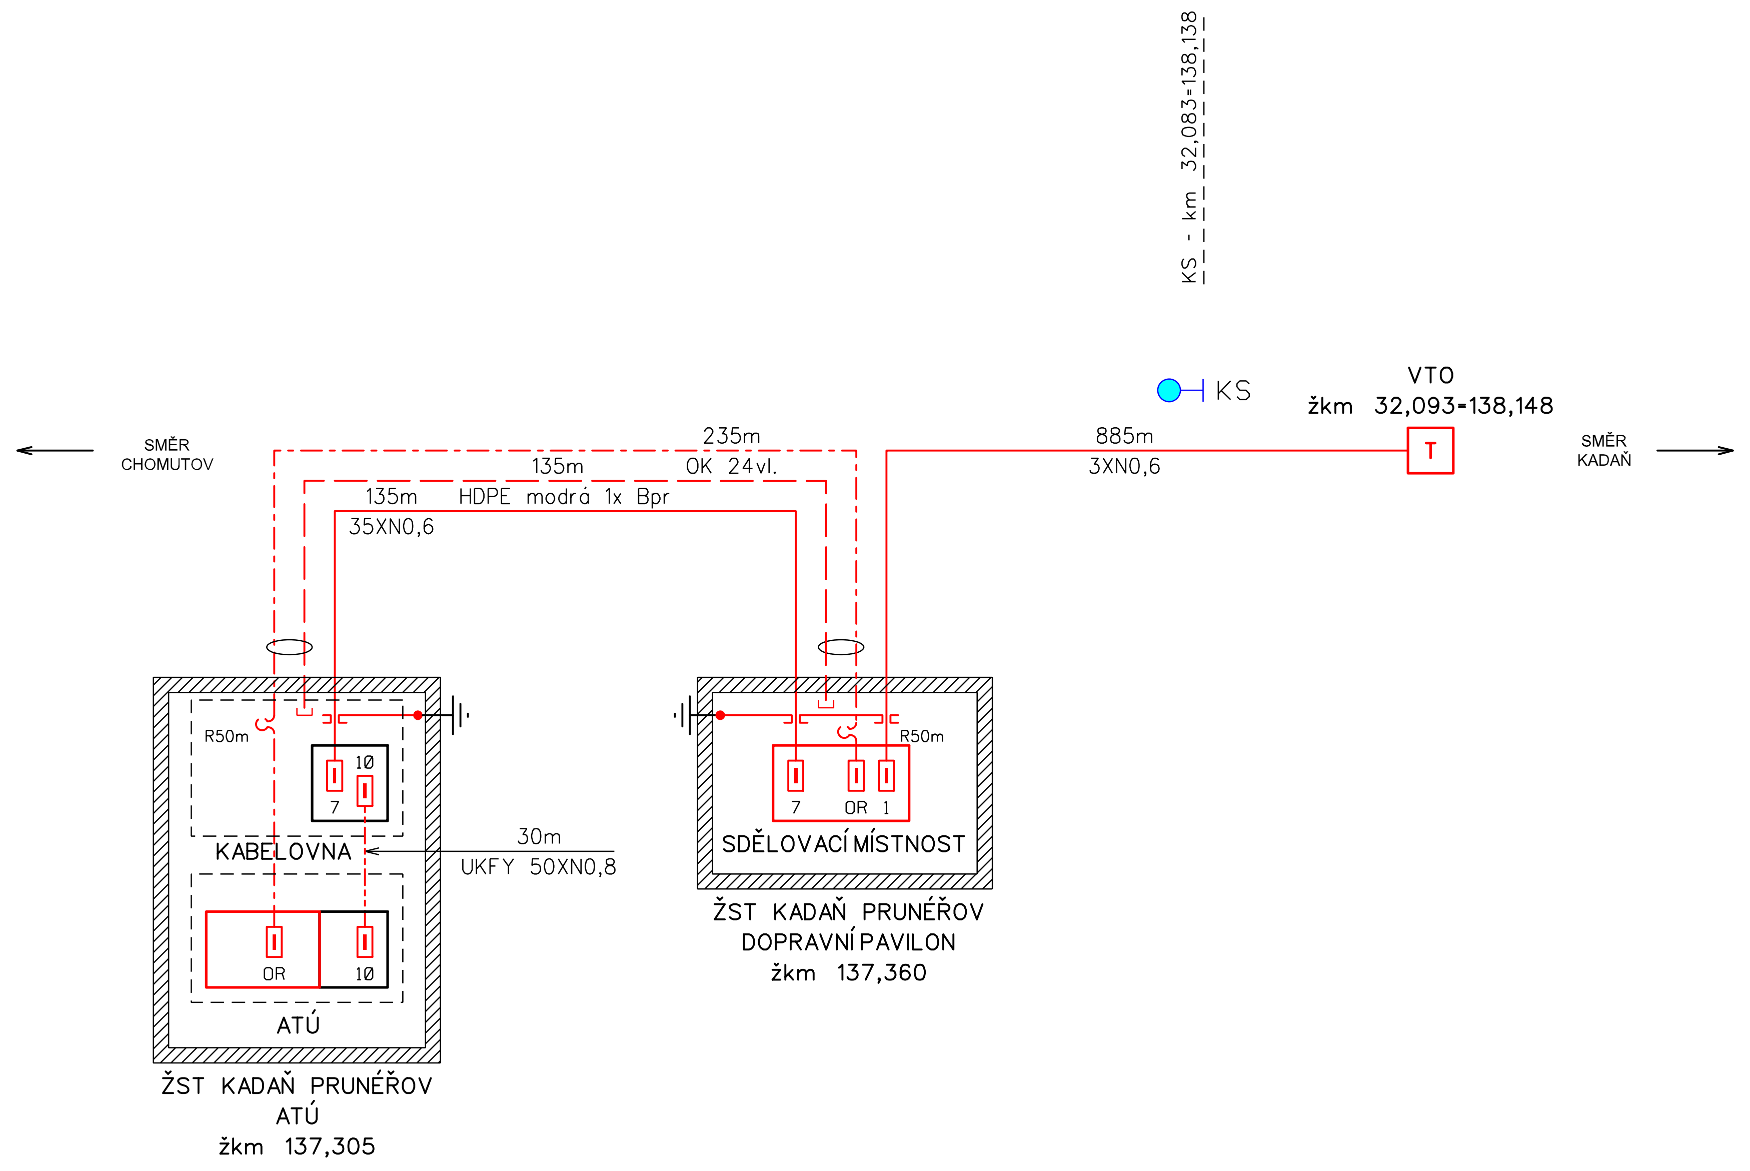

SMĚR CHOMUTOV
235m
OK 24vl.
135m
HDPE modrá 1x Bpr
35XN0,6
R50m
1Ø
7
KABELOVNA
30m
UKFY 50XN0,8
OR
ATÚ
ŽST KADAŇ PRUNÉŘOV
ATÚ
žkm 137,305
SDĚLOVACÍ MÍSTNOST
ŽST KADAŇ PRUNÉŘOV
DOPRAVNÍ PAVILON
žkm 137,360
KS - km 32,083=138,138
KS
VTO
žkm 32,093=138,148
885m
3XN0,6
T
SMĚR KADAŇ

TABULKA DÉLEK MÍSTNÍ KABELIZACE

TCEPKPFLEZE 3XN0,6	2340m
TCEPKPFLEZE 5XN0,6	310m
TCEPKPFLEZE 35XN0,6	135m
UKFY 50XN0,8	60m
OK 6vl. SM	920m
OK 12vl. SM	515m
OK 24vl. SM	235m
TRUBKA HDPE 40/33	1865m

VYSVĚTLIVKY:

———	- Metalický kabel typu TCEPKPFLEZE
–·–·–	- Metalický kabel typu UKFY 0,8
— — —	- Ochranná trubka HDPE 40/33
–·–·–	- Optický kabel SM
KK ⊕	- Kabelová komora KK
▭ ▯	- Ukončení kabelů zářezovou technikou (ochrana vedení bleskojistkami)
▭ ▯ OR	- Optický rozvaděč OR
R30m	- Rezerva na kabelu (R=30metrů)
T	- Venkovní telefonní objekt - sloupek, skříňka

LEGENDA:

🟥	- řeší PS místní kabelizace
🟦	- řeší jiný PS nebo SO této stavby
———	- stávající stav

POZNÁMKA: - optická kabelizace pro kamerový systém je řešena v rámci PS kamerového systému.

EVROPSKÁ UNIE
Evropské strukturální a investiční fondy
Operační program doprava

Ministerstvo dopravy
Státní fond dopravní infrastruktury

ČISTOPIS

VÝŠKOVÝ SYSTÉM Bpv SOUŘADNICOVÝ SYSTÉM S-JTSK

Číslo změny:	Obsah změny:	Datum změny:
01	-	-
02	-	-
03	-	-

Objednatel:

SŽDC, s.o.
Dlážděná 1003/7, 110 00 Praha 1
tel.: +420 222 335 777
e-mail: szdc@szdc.cz

Generální projektant:

SUDOP PRAHA a.s.
Olšanská 1a, 130 80 Praha 3
tel.: +420 267 094 111
e-mail: praha@sudop.cz

Hlavní inženýr projektu: ING. MARTIN RAIBR
Garant profese: -

Středisko: ELEKTROTECHNIKY, TRAKCE, SDĚLOVACÍ A ZABEZPEČOVACÍ TECHNIKY

Vedoucí střediska:	Odpovědný projektant SO, IO, PS:	Vypracoval:	Kontroloval:
ING. MARTIN RAIBR	ING. PAVEL ROHÁČ	ING. PAVEL ROHÁČ	ING. OLDŘICH HORA

Název akce:
ELEKTRIZACE TRATI KADAŇ PRUNÉŘOV - KADAŇ

Číslo smlouvy: 16-333.208
Projektový stupeň: DSP

Část:
ŽELEZNIČNÍ SDĚLOVACÍ ZAŘÍZENÍ
MÍSTNÍ KABELIZACE
PS 2010 KADAŇ - KADAŇ PRUNÉŘOV, MK - DOPLNĚNÍ A ÚPRAVY

Datum: 11/2017
Číslo části: D.2.1.1

Název přílohy:
SCHÉMA MÍSTNÍ KABELIZACE

Měřítko: -
Počet formátů: 5x A4
Číslo přílohy: 3

DOKUMENT LZE UŽÍVAT POUZE VE SMYSLU PŘÍSLUŠNÉ SMLOUVY O DÍLO. ŽÁDNÁ JEHO ČÁST NEMŮŽE BÝT DLE ZÁKONA č.121/2000 Sb. KOPÍROVÁNA NEBO JINÝM ZPŮSOBEM ROZŠIŘOVÁNA BEZ SOUHLASU SUDOP PRAHA a.s.