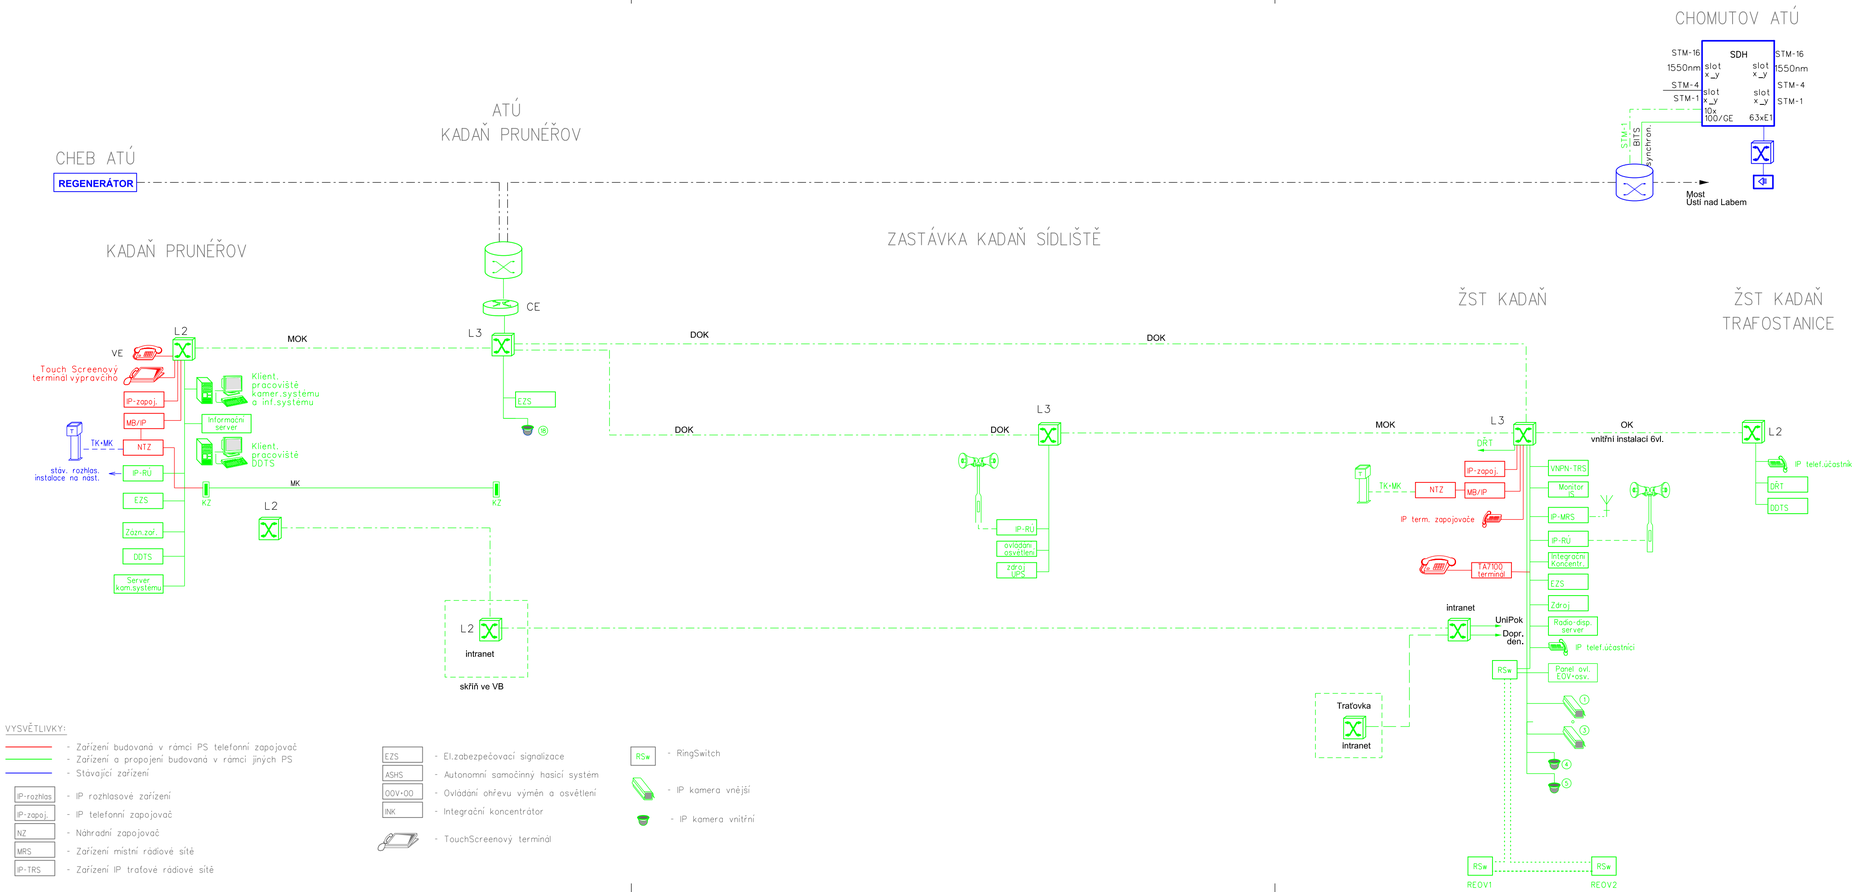

VYSVĚTLIVKY:

- Zařízení budovaná v rámci PS telefonní zapojovač
- Zařízení a propojení budovaná v rámci jiných PS
- Stávající zařízení

- IP-rozhlas - IP rozhlasové zařízení
- IP-zapoj. - IP telefonní zapojovač
- NZ - Náhradní zapojovač
- MRS - Zařízení místní rádiové sítě
- IP-TRS - Zařízení IP trafové rádiové sítě

- EZS - El.zabezpečovací signalizace
- ASHS - Autonomní samočinný hasicí systém
- OOV+OO - Ovládání ohřevu výměn a osvětlení
- INK - Integrační koncentrátor
- TouchScreenový terminál

- RSw - RingSwitch
- IP kamera vnější
- IP kamera vnitřní

EVROPSKÁ UNIE
Evropské strukturální a investiční fondy
Operační program doprava

Ministerstvo dopravy
Státní fond dopravní infrastruktury

ČISTOPIS

VÝŠKOVÝ SYSTÉM Bpv SOUŘADNICOVÝ SYSTÉM S-JTSK

Číslo změny:	Obsah změny:	Datum změny:
01	- Úprava na základě zkrácení stavby do km 9,964	7.9.2012 -
02	-	-
03	-	-

Objednatel:
Správa železniční dopravní cesty s.o.
Dlážděná 1003/7
110 00 Praha 1

Generální projektant:
SUDOP PRAHA a.s.
Olšanská 1a, 130 80 Praha 3
tel.: +420 267 094 111
fax: +420 224 230 316
e-mail: praha@sudop.cz

Hlavní inženýr projektu: ING.MIROSLAV KRSEK
Garant profese: ING. PETR POUPA

Středisko: 208 STŘ. ELEKTROTECHNIKY, TRAKCE, SDĚLOVACÍ A ZABEZPEČOVACÍ TECHNIKY

Vedoucí střediska:	Odpovědný projektant SO, IO, PS:	Vypracoval:	Kontroloval:
ING.MARTIN RAIBR	ING.PETR POUPA	ING.PETR POUPA	ING.MARTIN STRÖF

Název akce:
ELEKTRIZACE TRATI
KADAŇ PRUNÉŘOV - KADAŇ

Číslo smlouvy: 16-333.208
Projektový stupeň: DSP
Část: ŽELEZNIČNÍ SDĚLOVACÍ ZAŘÍZENÍ
PS 2002 Kadaň - Kadaň Prunéřov, TZ a sdělovací zařízení
Datum: 11/2017
Číslo části: D.2.9

Název přílohy:
PŘEHLEDOVÉ SCHÉMA PŘIPOJENÍ TZ

Měřítko: SCHEMA
Počet formátů: 3xA4
Číslo přílohy: **2**

DOKUMENT LZE UŽÍVAT POUZE VE SMYSLU PŘÍSLUŠNÉ SMLOUVY O DÍLO, ŽÁDNÁ JEHO ČÁST NEMŮŽE BÝT DLE ZÁKONA č.121/2000 Sb, KOPÍROVÁNA NEBO JINÝM ZPŮSOBEM ROZŠÍŘOVÁNA BEZ SOUHLASU SUDOP PRAHA a.s.