


ŽST KADAŇ - PRUNÉŘOV, ATÚ

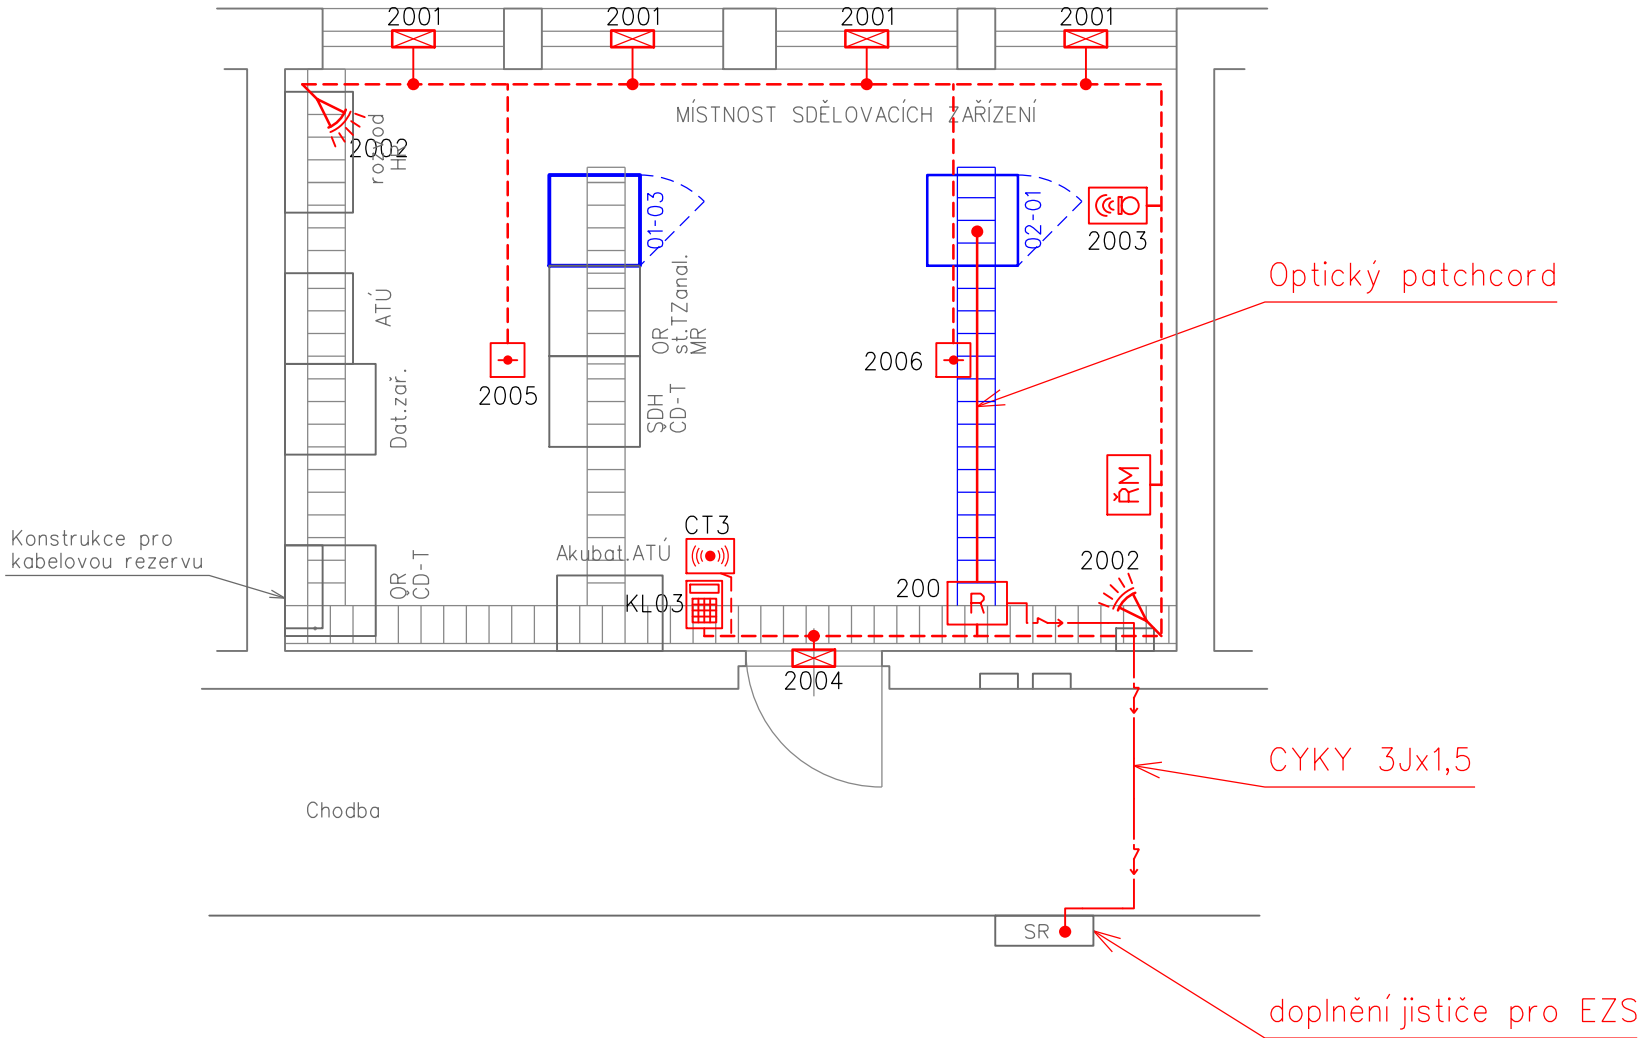

VYSVĚTLIVKY:

- Duální čidlo - EZS
- Klávsnice k ústředně EZS
- Dveřní, okenní magnetický kontakt - EZS (T - těžké provedení)
- Kabelová trasa v LV (SYKFY Xx2x0,5, LAM TWIN 2x2x0,5)
- Kabelová trasa v LV (optický patchcord)
- Kabelová trasa v LV (CYKY-J 3x1,5)
- Opticko-kouřový hlásič
- Propojovací krabice
- Venkovní sířena s optickou signalizací
- Bezkontaktní čtečka karet
- Koncentrátor
- Řídicí modul pro 2 čtečky karet
- Detektor tříštění skla

- Sdělovací zařízení budované v rámci této stavby a tohoto PS
- Sdělovací zařízení budované v rámci této stavby, v jiných PS
- Zabezpečovací zařízení budované v rámci této stavby
- Silnoproudá zařízení budované v rámci této stavby

ČISTOPIS

VÝŠKOVÝ SYSTÉM Bpv SOUŘADNICOVÝ SYSTÉM S-JTSK

Číslo změny:	Obsah změny:	Datum změny:
01	-	-
02	-	-
03	-	-

Objednatel:	SŽDC, s.o. Dlážděná 1003/7, 110 00 Praha 1 tel.: +420 222 335 777 e-mail: szdc@szdc.cz
-------------	---

Generální projektant:	SUDOP PRAHA a.s. Olšanská 1a, 130 80 Praha 3 tel.: +420 267 094 111 e-mail: praha@sudop.cz	Hlavní inženýr projektu: ING. MARTIN RAIBR
		Garant profese: -

Středisko: ELEKTROTECHNIKY, TRAKCE, SDĚLOVACÍ A ZABEZPEČOVACÍ TECHNIKY			
Vedoucí střediska: ING. MARTIN RAIBR	Odpovědný projektant SO, IO, PS: ING. MICHAL DROZD	Vypracoval: ING. MICHAL DROZD	Kontroloval: ING. PETR POUPA

Název akce:	Číslo smlouvy: 16-333.208	
	Projektový stupeň: DSP	
Část: ŽELEZNIČNÍ SDĚLOVACÍ ZAŘÍZENÍ ELEKTRICKÁ POŽÁRNÍ A ZABEZPEČOVACÍ SIGNALIZACE (EPS, EZS) PS 2008 KADAŇ - KADAŇ PRUNÉŘOV, EZS	Datum: 11/2017	
	Číslo části: D.2.4.2	
Název přílohy: UMÍSTĚNÍ ZAŘÍZENÍ EZS V BUDOVĚ ATÚ - ŽST KADAŇ PRUNÉŘOV	Měřítko: 1:50	Počet formátů: 3x A4
	Číslo přílohy: 5.2	