VYPÍNAČ		UZEMŇOVAČ		ODPOJOVAČ		OVLÁDACÍ NAPĚTÍ VYP	PORUCHA ZÁS. VOZÍKU, VSTUP	KRYT PŘÍPOJNICE OTEVŘEN	ZKRATOVAČ ODBLOKOVÁN	ZTRÁTA NAP. POHONY	VÝPADEK JISTIČE MTN	OVL. NAP. OK	PORUCHA NAP. MAGNETY	HAVARIJNÍ VYPNUTÍ	REA PŮSOBENÍ	ODPOJ. V16/5.HARM	
VYP.	ZAP.	VYP.	ZAP.	VYP.	ZAP.											VYP.	ZAP.

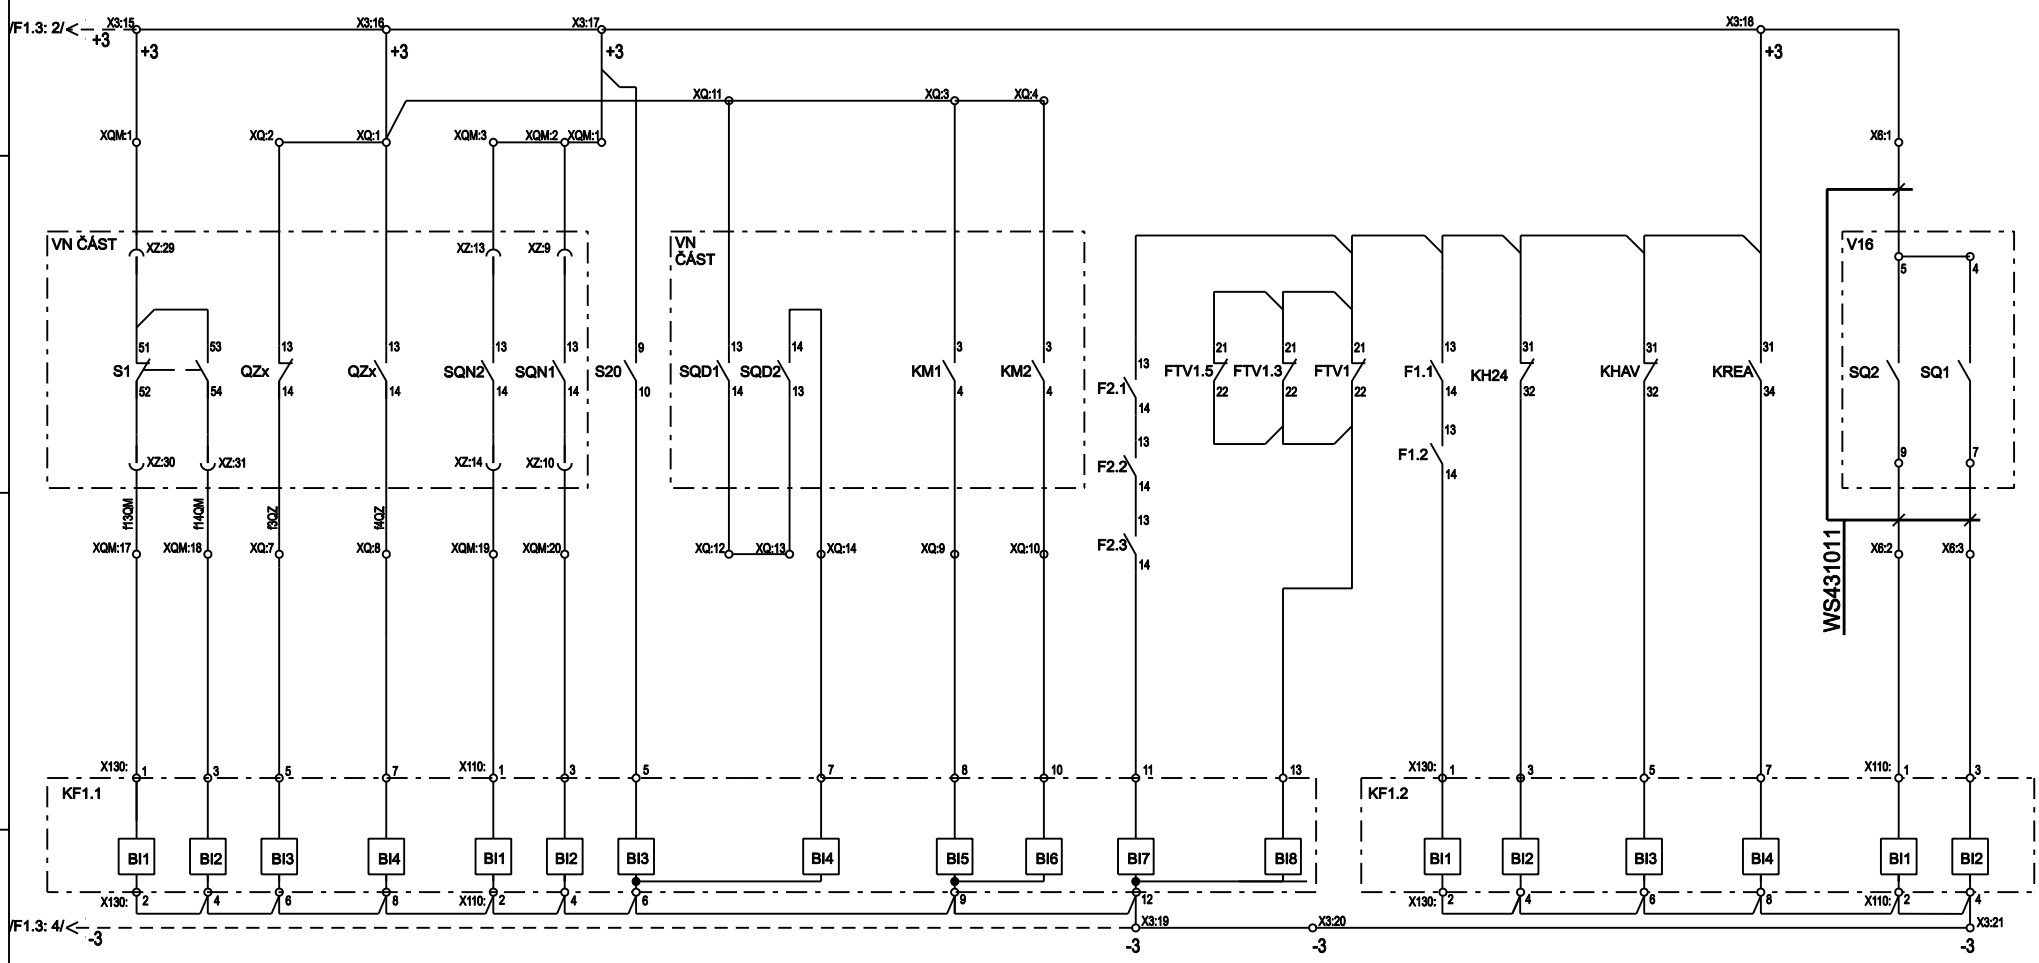

OMZ - IS, s.r.o. Lidická 1261, 765 02 Otrokovice e-mail : omz@omz.cz Tel./fax : +420 577 923 088	Název:	ASF7 - VÝVOD NA FKZ FILTRY - Signály, liniové schéma	ODP. PROJEKTANT:	Ing. Martin Marek	KRESLIL : Ing. Daniel Marek
	Stavba:	Elektrizace trati Kadaň Prunéřov - Kadaň	KONTROLOVAL:	Ing. Stanislav Marek	ZAKÁZKA Č.: 17_08_27 / MĚŘÍTKO: / LIST Č.: 5 / 5
	PS/SO:	PS 3431.1 TT Kadaň, rozvodna 25kV, úprava technologie	ÚČEL: DSP	FORMÁT: A4	DATUM: 11/2017 / ŘAZENÍ: 02_11 / ČÁST: D.3.3.1