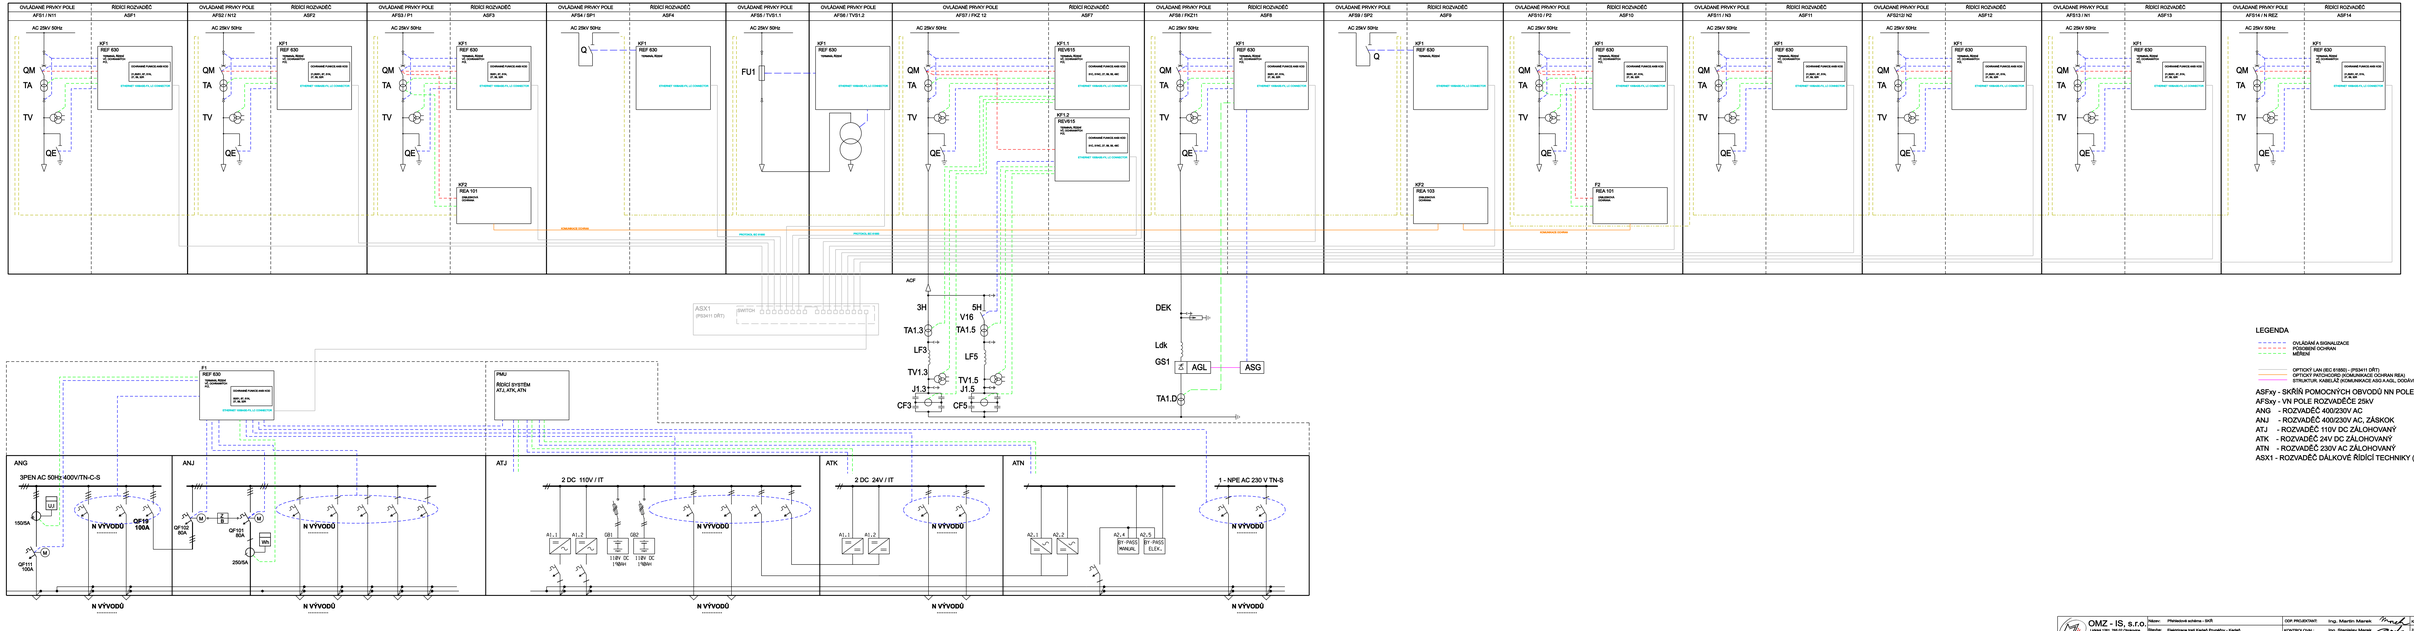

LEGENDA

- OVLÁDÁNÍ A SIGNALIZACE
- POSOBNÉ OCHRAN
- MĚŘENÍ
- OPTICKÝ LAN (IEC 61850) - (PS3411 DŘT)
- OPTICKÝ PATCHCORD (KOMUNIKACE OCHRAN REA)
- STRUKTURÁLNÍ KABELÁŽ (KOMUNIKACE ASG A ASL, DODÁVKA VYROBCE ZAŘ.)

ASFxy - SKŘÍŇ POMOCNÝCH OBVODŮ NN POLExy ROZVADĚČE AFS 25kV
AFSxy - VN POLE ROZVADĚČE 25kV
ANG - ROZVADĚČ 400/230V AC
ANJ - ROZVADĚČ 400/230V AC, ZÁSKOK
ATJ - ROZVADĚČ 110V DC ZÁLOHOVANÝ
ATK - ROZVADĚČ 24V DC ZÁLOHOVANÝ
ATN - ROZVADĚČ 230V AC ZÁLOHOVANÝ
ASX1 - ROZVADĚČ DÁLKOVÉ ŘÍDÍCÍ TECHNIKY (PS3411)

OMZ - IS, s.r.o.	Název:	Přehledové schéma - SHR	
Lidická 280, 760 01 Zlín-Zálesní	Stavba:	Elektrizace trati Kašavi Prunéřov - Kadaň	
e-mail: info@omz.cz	PSČ/O:	PS 9433-177 Kašavi, Břežná komponentní ochrani, správa technologie	
Tel./fax: +420 577 603 066			

ODP. PROJEKTANT:	Ing. Martin Marek	ZPRACOVAL:	Ing. Daniel Marek
KONTROLOVAL:	Ing. Stanislav Marek	DATUM:	11/2017
VČEL:	CHSP	FORMÁT:	SA3
		MĚŘÍTKO:	
		ČÁST:	
		VARIANTA:	
		ČÍSLO:	01A3
		ČÍSLO:	01
		REVIZE:	02_01