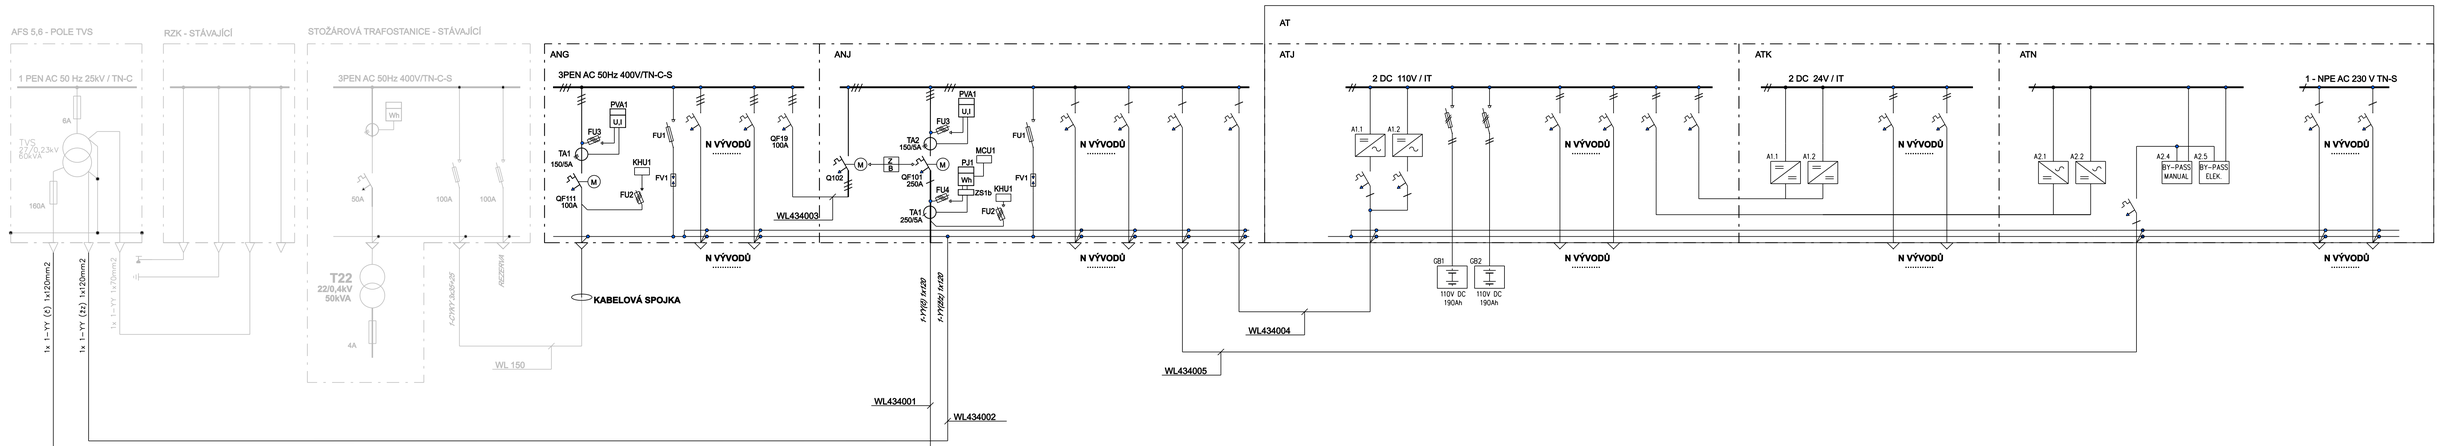

OMZ - IS, s.r.o. Udolná 1261, 755 02 Otrokovice tel.fax: +420 577 923 086 Tel.fax: +420 577 923 088	Název:	ODP. PROJEKTANT:	Ing. Martin Marek		KRESLIL:	Ing. Daniel Marek	
	Stavba: Elektrizace trati Kadaň Prunéřov - Kadaň	KONTROLOVAL:	Ing. Stanislav Marek		ZAKÁZKA Č.:	17_08_27	MĚŘÍTKO: ÚSTČ.:
	PSSO: PS 3434.1 TT Kadaň, vlastní spotřeba, úprava technologie	ODDĚL: DSP	FORMÁT: A4	DATUM: 11/2017	RAZÍTKO:	ČÁST: D.3.3.3	