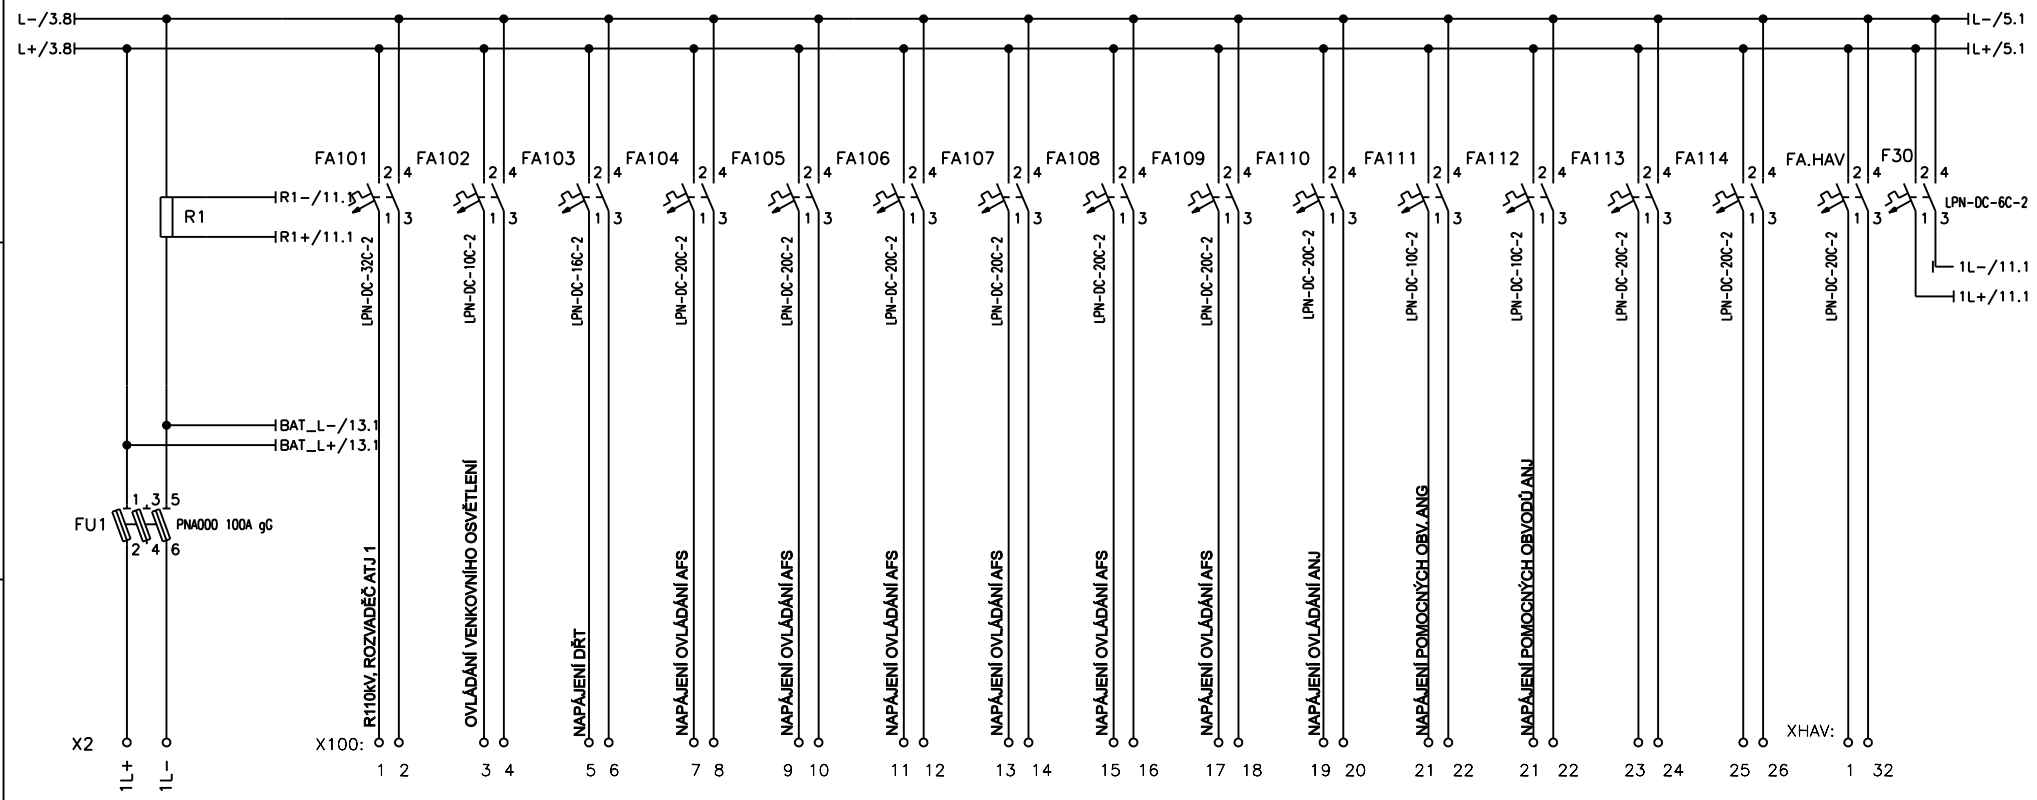

Baterie
2 DC 216V=
IT
svorka 95mm2

WL 0101*	W 170*		WL431001	WL431002	WL431003	WL431004	WL431005	WL431006	WL434005	WL434006	WL434007	
ATJ1	RO	ASX1	ASF1	ASF1	ASF5	ASF5	ASF9	ASF9	ANJ	ANG	ANJ	REZERVA / REZERVA / NAPÁJENÍ OKRUHU HAVARIJNÍHO VYPNUTÍ
CYKY	CYKY	CYKY	CYKFY	CYKFY	CYKFY	CYKFY	CYKFY	CYKFY	CYKFY	CYKFY	CYKFY	
4D x 6	2A x 1,5	-O 2x4	-O 2x4	-O 2x4	-O 2x4	-O 2x4	-O 2x4	-O 2x4	-O 2x4	-O 2x2,5	-O 2x2,5	

* Stávající připojované kabely (v případě nedostatečné délky výměna)

OMZ - IS, s.r.o.
Lidická 1261, 765 02 Otrokovice
e-mail : omz@omz.cz
Tel./fax : +420 577 923 088

Název:	AT - liniové schéma	ODP. PROJEKTANT:	Ing. Martin Marek	KRESLIL :	Ing. Daniel Marek
Stavba:	Elektrizace trati Kadaň Prunéřov - Kadaň	KONTROLOVAL:	Ing. Stanislav Marek	ZAKÁZKA Č.: 17_08_27	MĚŘÍTKO: / LIST Č.: 3 / 15
PS/SO:	PS 3434.1 TT Kadaň, vlastní spotřeba, úprava technologie	ÚČEL: DSP	FORMÁT: A4	DATUM: 11/2017	ŘAZENÍ: 02_04 / ČÁST: D.3.3.3