




SROV. ROVINA 292.0 m	
VZDAL. NOVÝCH OS [m]	4.027 4.999
POSUNY [m]	0.029 0.006
VZDAL. STAV. OS [m]	4.073 5.034 6.535

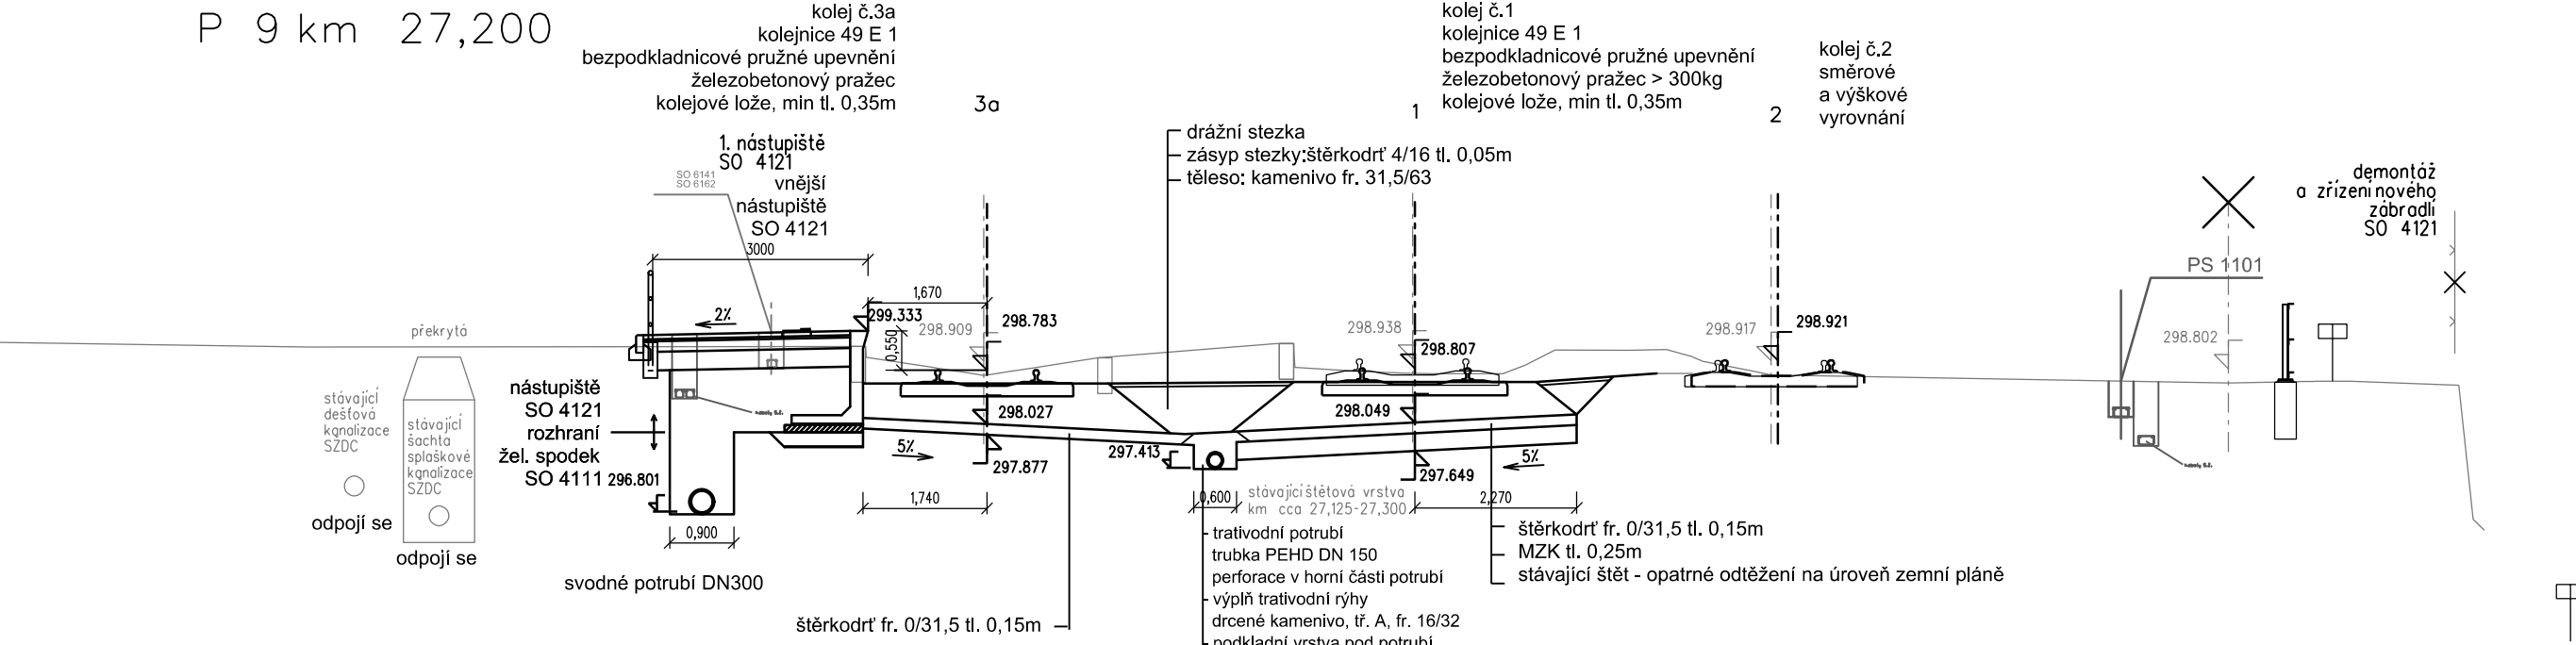


SROV. ROVINA 294.0 m	
VZDAL. NOVÝCH OS [m]	1.670 6.000 5.094
POSUNY [m]	0.032 0.098
VZDAL. STAV. OS [m]	6.012 5.027 6.416

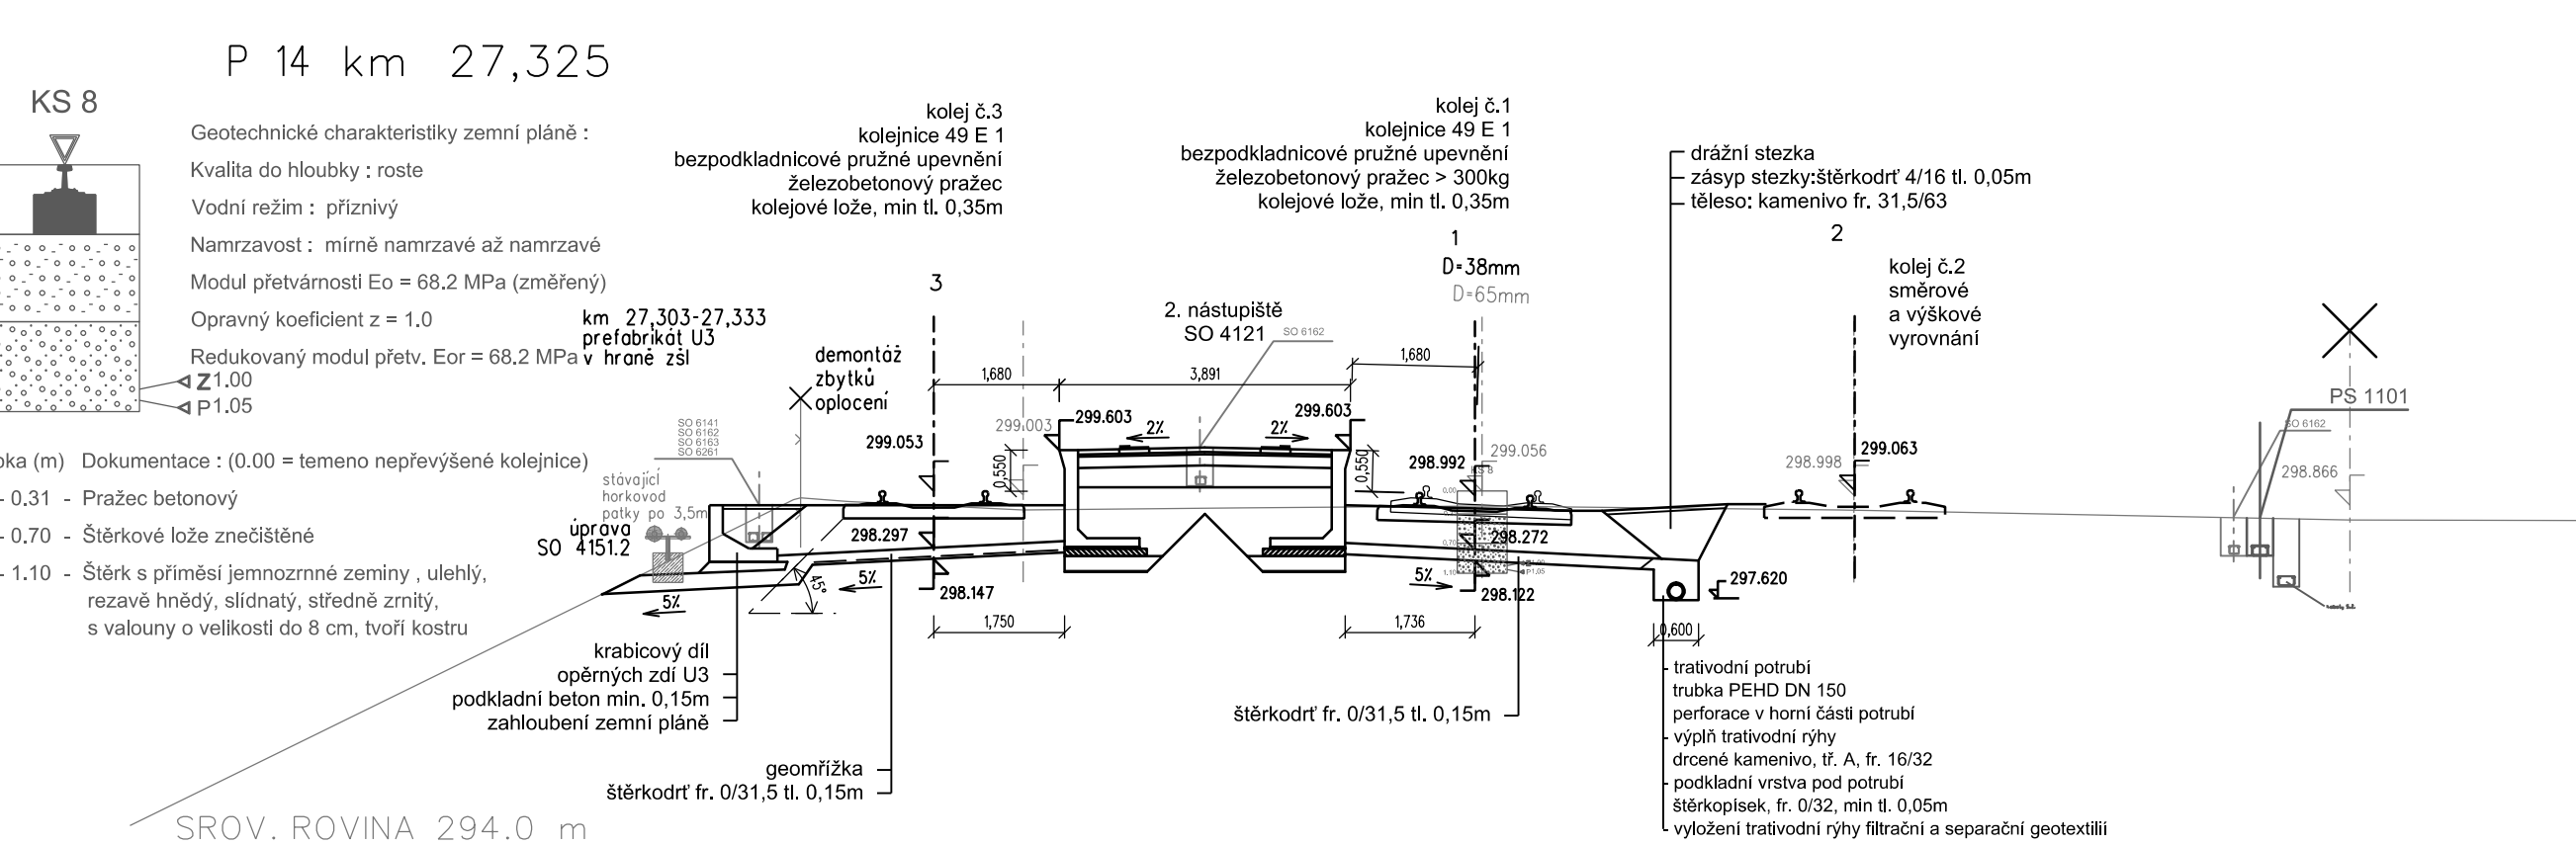


SROV. ROVINA 294.0 m	
VZDAL. NOVÝCH OS [m]	1.680 3.891 1.666 5.080
POSUNY [m]	0.094 0.014
VZDAL. STAV. OS [m]	6.138 4.972 6.635 0.000

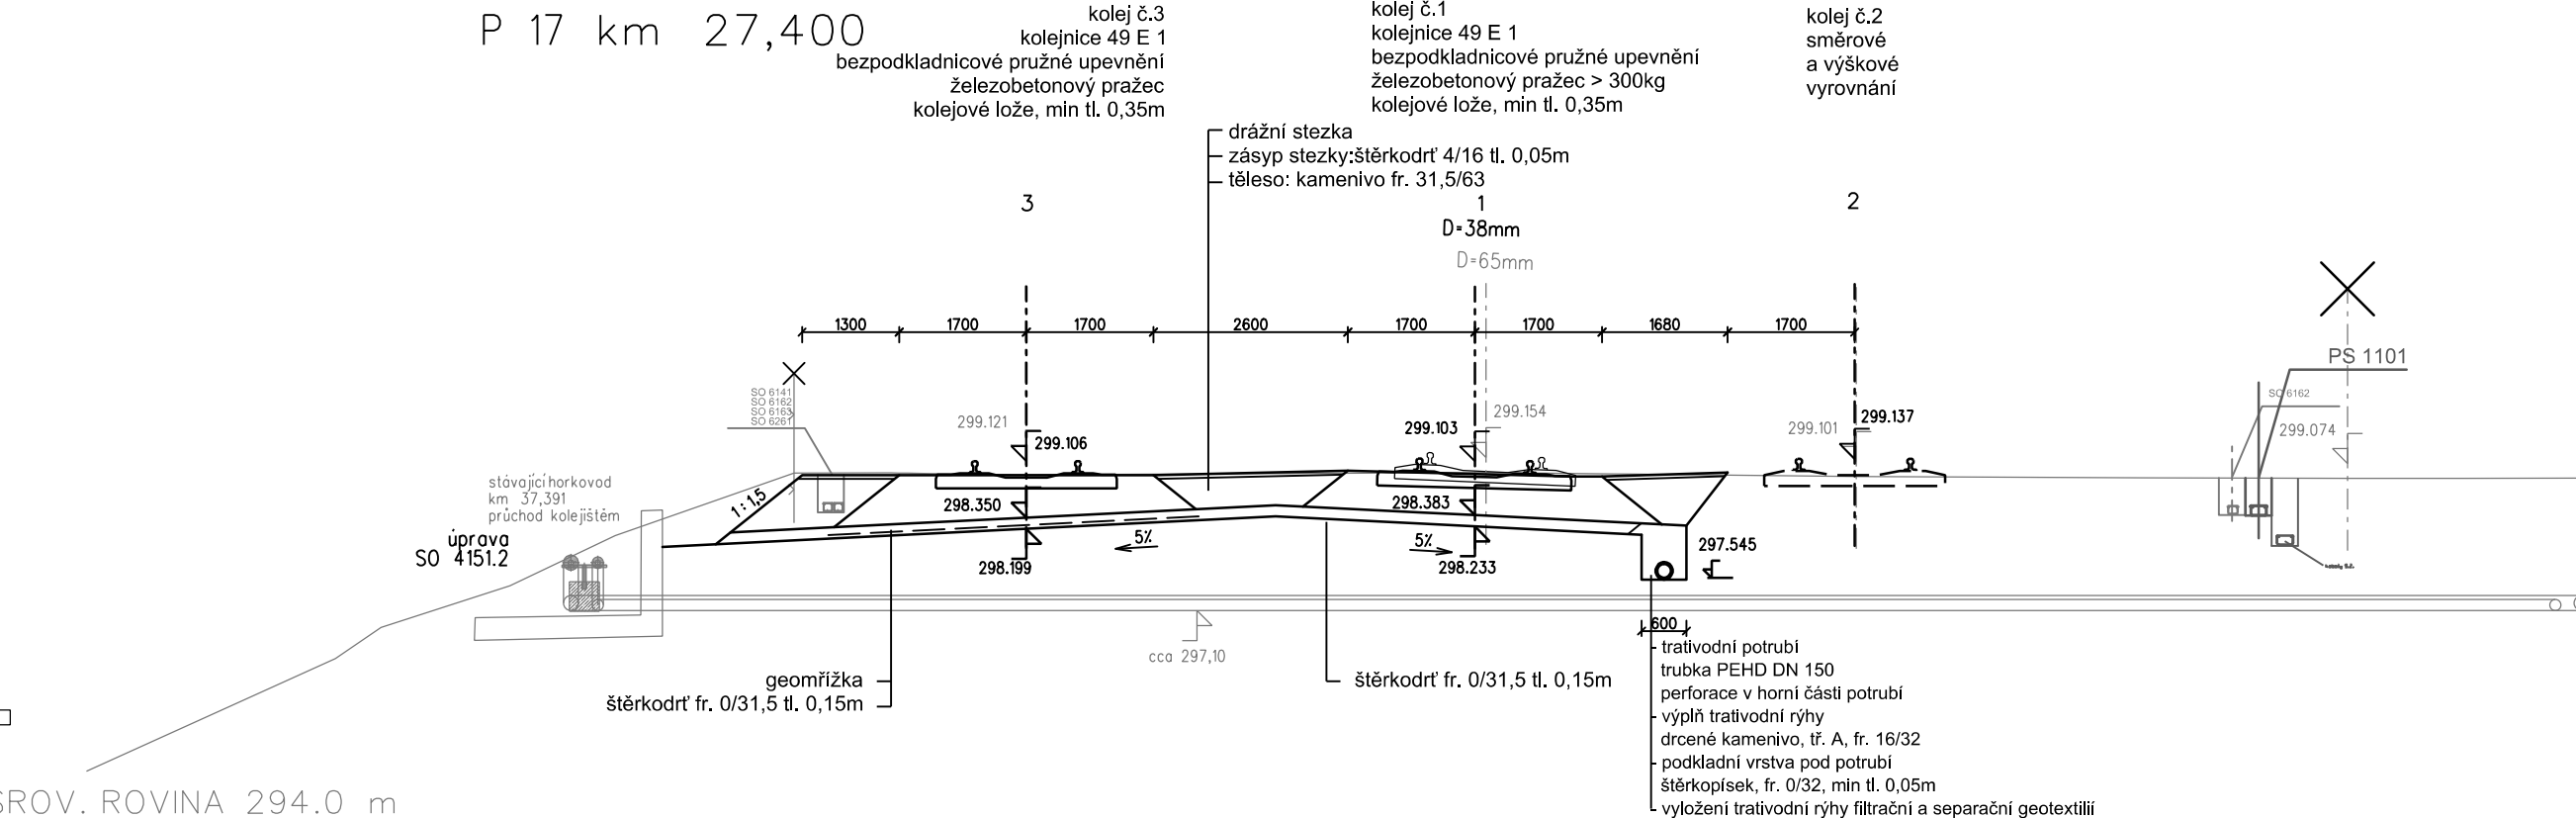


SROV. ROVINA 294.0 m	
VZDAL. NOVÝCH OS [m]	6.000 5.080
POSUNY [m]	0.146 0.020
VZDAL. STAV. OS [m]	6.158 4.954 6.571 0.000

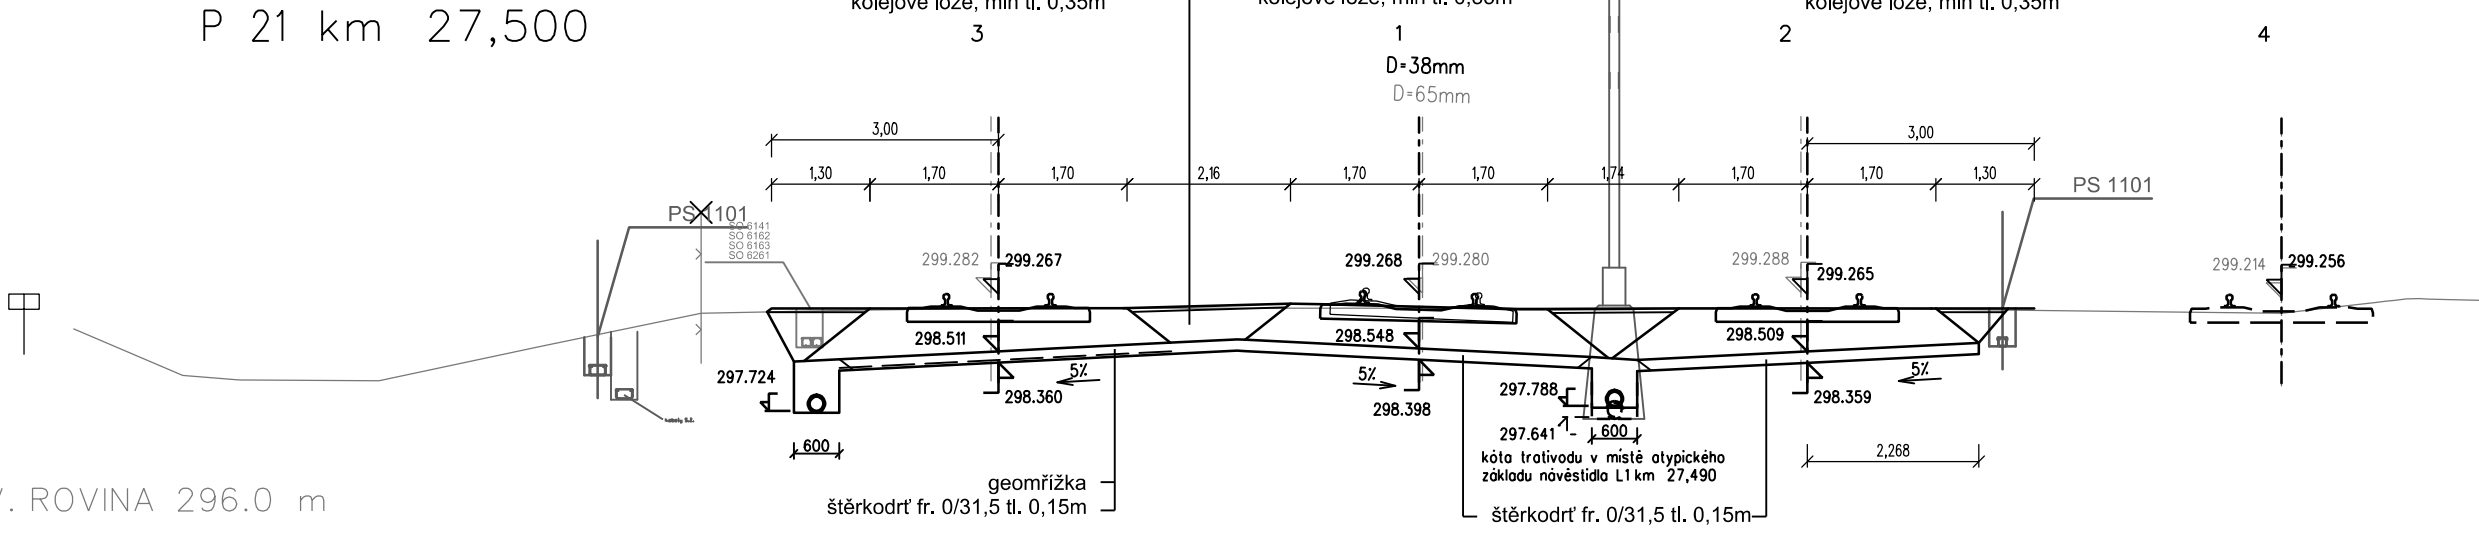


SROV. ROVINA 296.0 m	
VZDAL. NOVÝCH OS [m]	5.652 5.138 6.330
POSUNY [m]	0.044 0.088
VZDAL. STAV. OS [m]	5.708 5.006 6.357

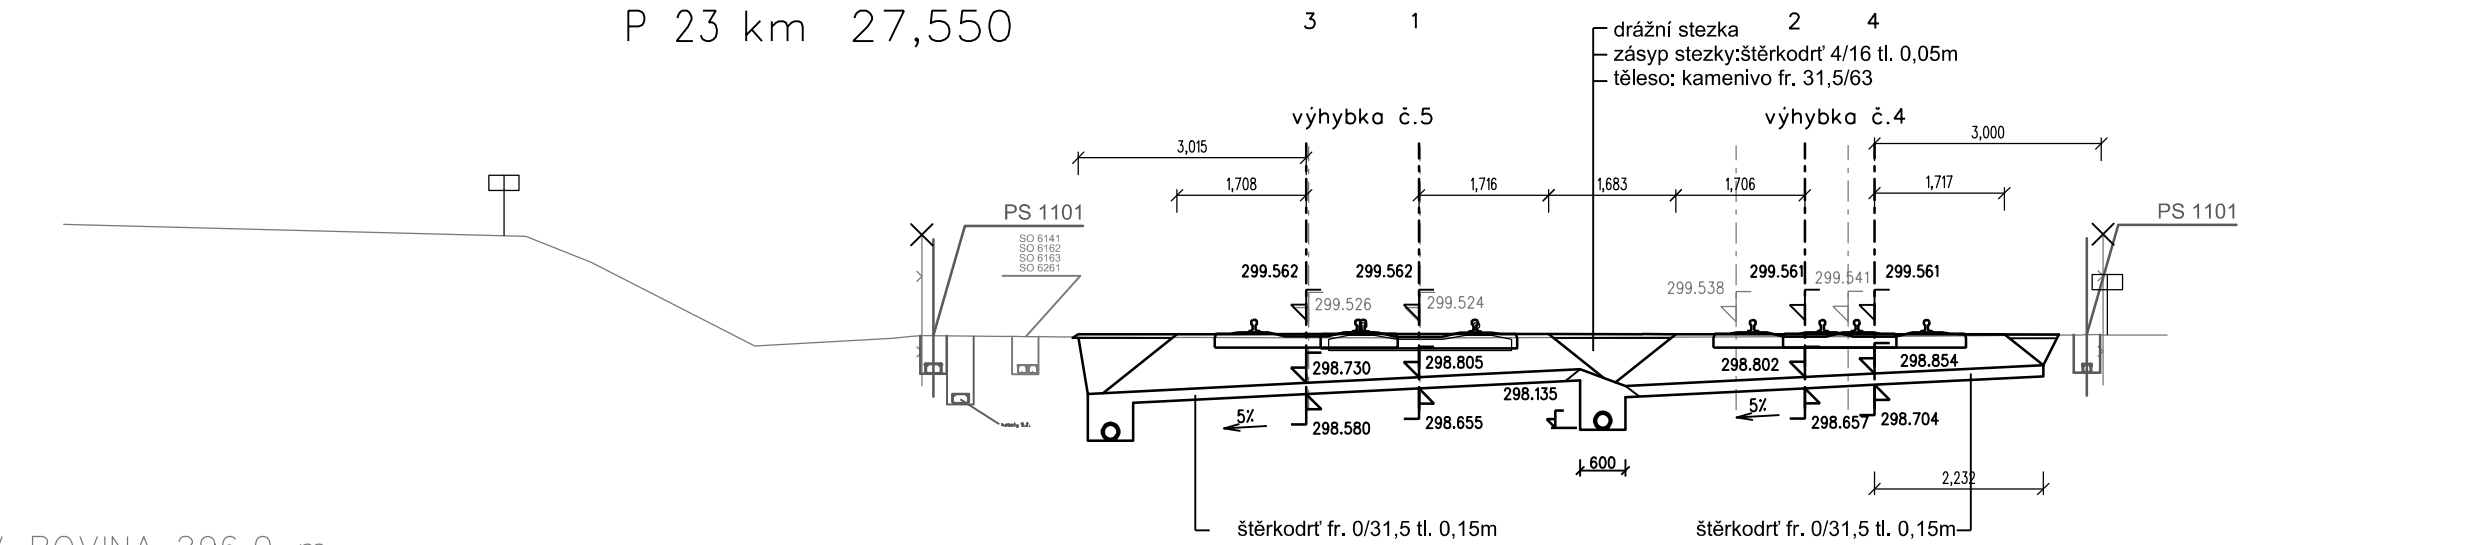

SROV. ROVINA 296.0 m	
VZDAL. NOVÝCH OS [m]	1.492 5.104 0.922
POSUNY [m]	0.014 4.195 0.189
VZDAL. STAV. OS [m]	1.474 4.181 1.481

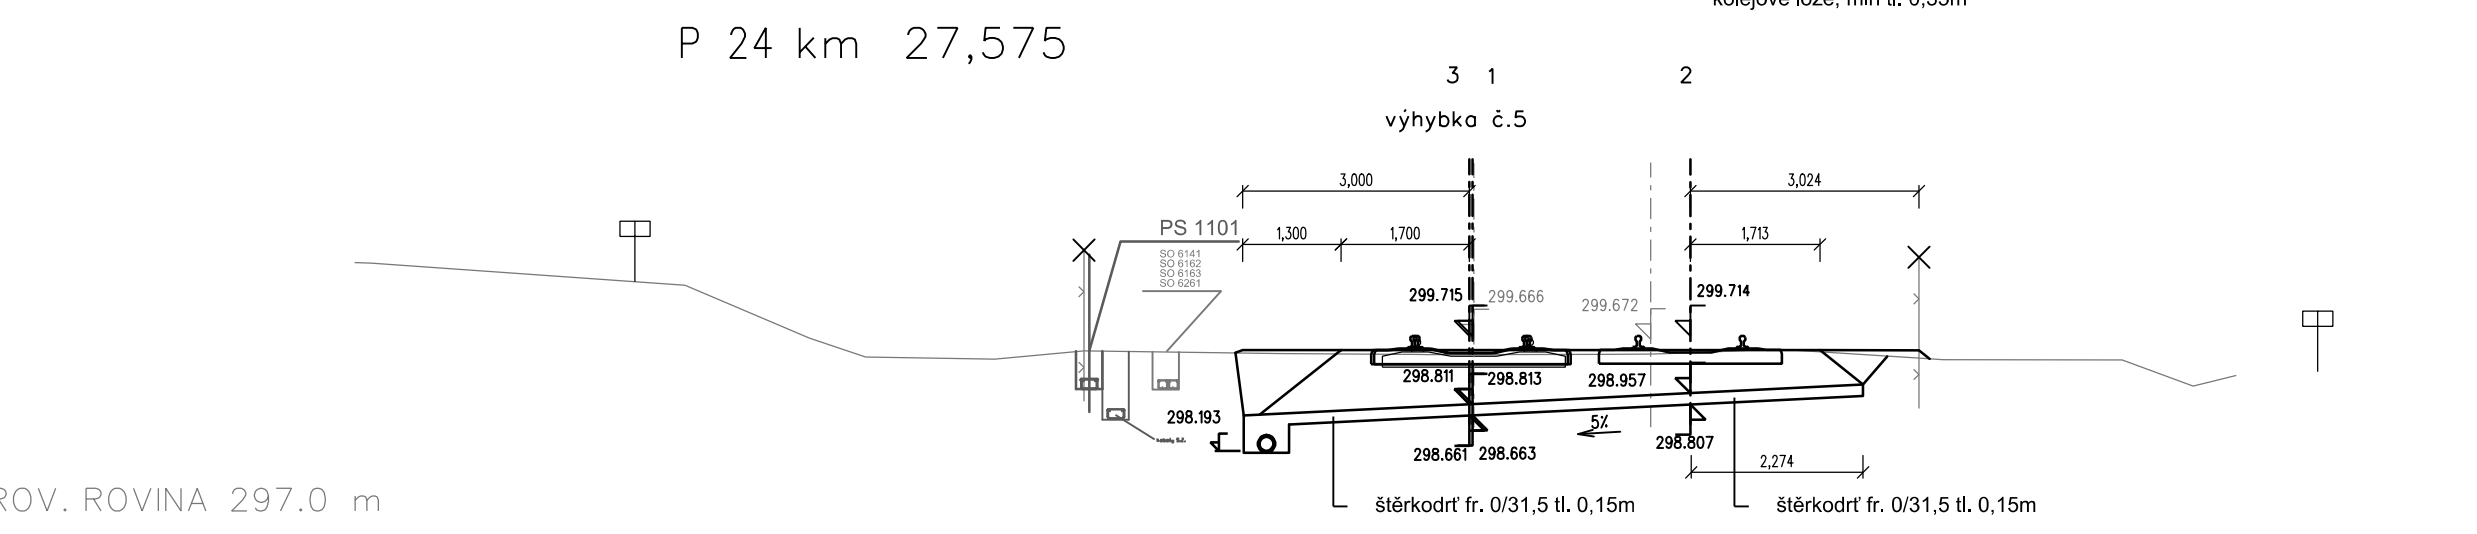

SROV. ROVINA 297.0 m	
VZDAL. NOVÝCH OS [m]	0.040 2.883
POSUNY [m]	0.019 0.526
VZDAL. STAV. OS [m]	2.337

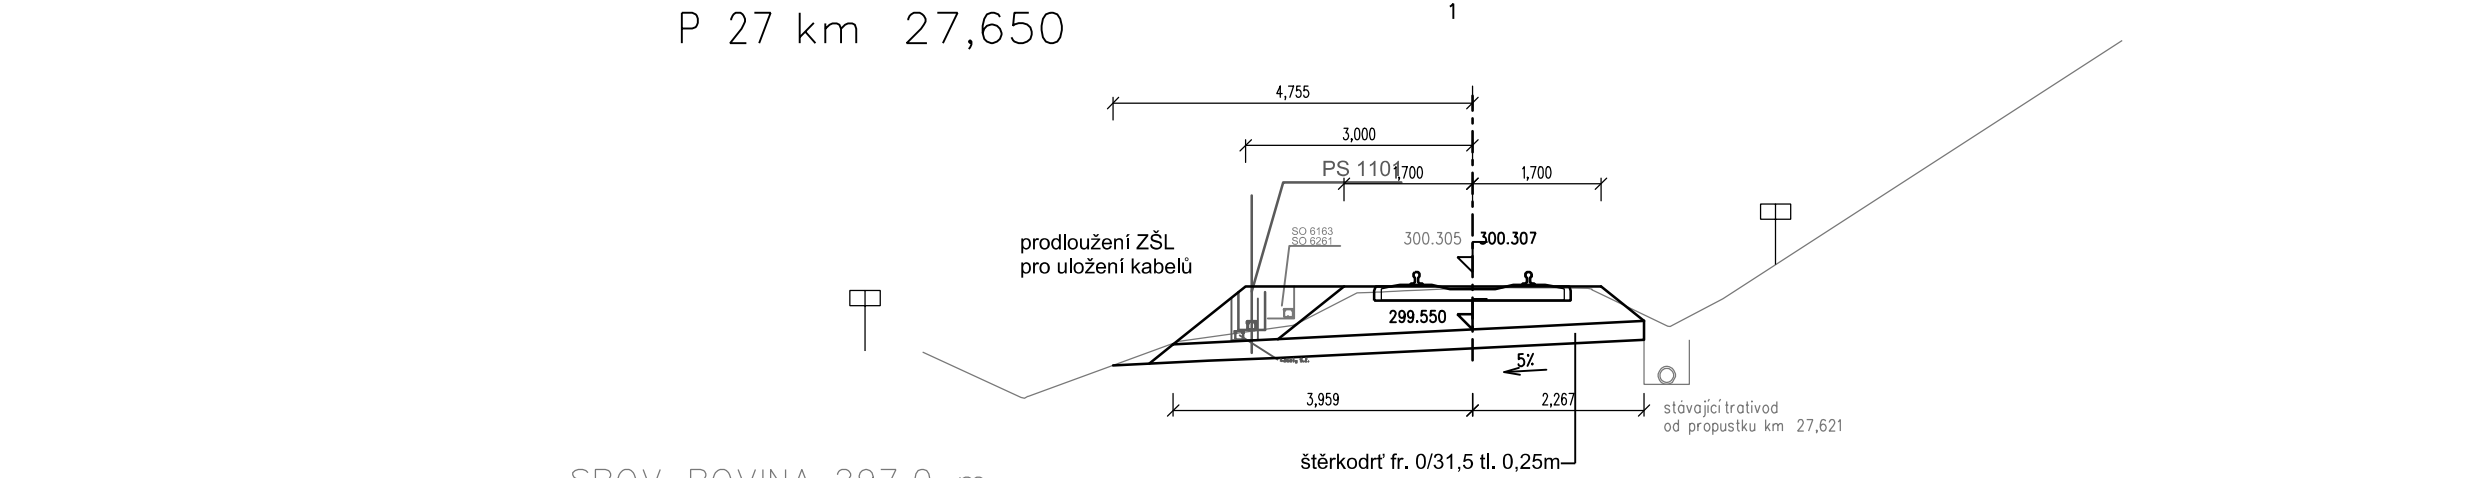

SROV. ROVINA 297.0 m	
VZDAL. NOVÝCH OS [m]	0.527 2.573 2.270 0.830
POSUNY [m]	0.003
VZDAL. STAV. OS [m]	

Číslo změny:	Obsah změny:	Datum změny:
01	-	-
02	-	-
03	-	-

SÚDOP PRAHA a.s.

Diázdná 1003/7, 110 00 Praha 1

tel.: +420 222 335 777

e-mail: szdc@szdc.cz

Generální projektant:

SUDOP PRAHA a.s.

Ošlanská 1a, 130 80 Praha 3

tel.: +420 267 094 111

e-mail: praha@sudop.cz

Hlavní inženýr projektu:

ING. MARTIN RAIBR

Garant profese:

ING. JITKA DOUBKOVÁ

Středisko:

Vedoucí střediska:

ING. JIŘÍ SYROVÝ

Odpovědný projektant SO, IO, PS:

ING. JITKA DOUBKOVÁ

Vypracoval:

ING. JITKA DOUBKOVÁ

Kontroloval:

ING. MILOŠ KRAMÉŠ

Název akce:

16-333.208

Název projektu:

ELEKTRIZACE TRATI KADAŇ PRUNÉŘOV - KADAŇ

Část:

INŽENÝRSKÉ ÚSEKY ŽELEZNIČNÍ SPODEK A SVRŠEK SO 4111, 4112 ŽST KADAŇ, ŽELEZNIČNÍ SPODEK A SVRŠEK

Datum:

11/2017

Číslo části:

E.1.1.1

Název přílohy:

VZOROVÉ PŘÍČNÉ ŘEZY

Měřítko:

1 : 50

Počet formátů:

8 x A4

Číslo přílohy:

4

DOCUMENT LIE ÚŽITÍ POUŽE VĚ SMYSLU PŘEBLÍŽNĚ SMLOUVY O DLO. ZADÁNÍ JEHO ČÁSTI NEJDE BYT DLE ZÁKONA Č.121/2000 Sb. KOPROJEKOVÁNÍ NEBO JINÝM ZPŮSOBEM ROZŠEROVÁNÍ. BEZ SOUHLASU SUDOP PRAHA A.S.