křížící sítě

Podélný profil k.č.1

M 1:1000/100

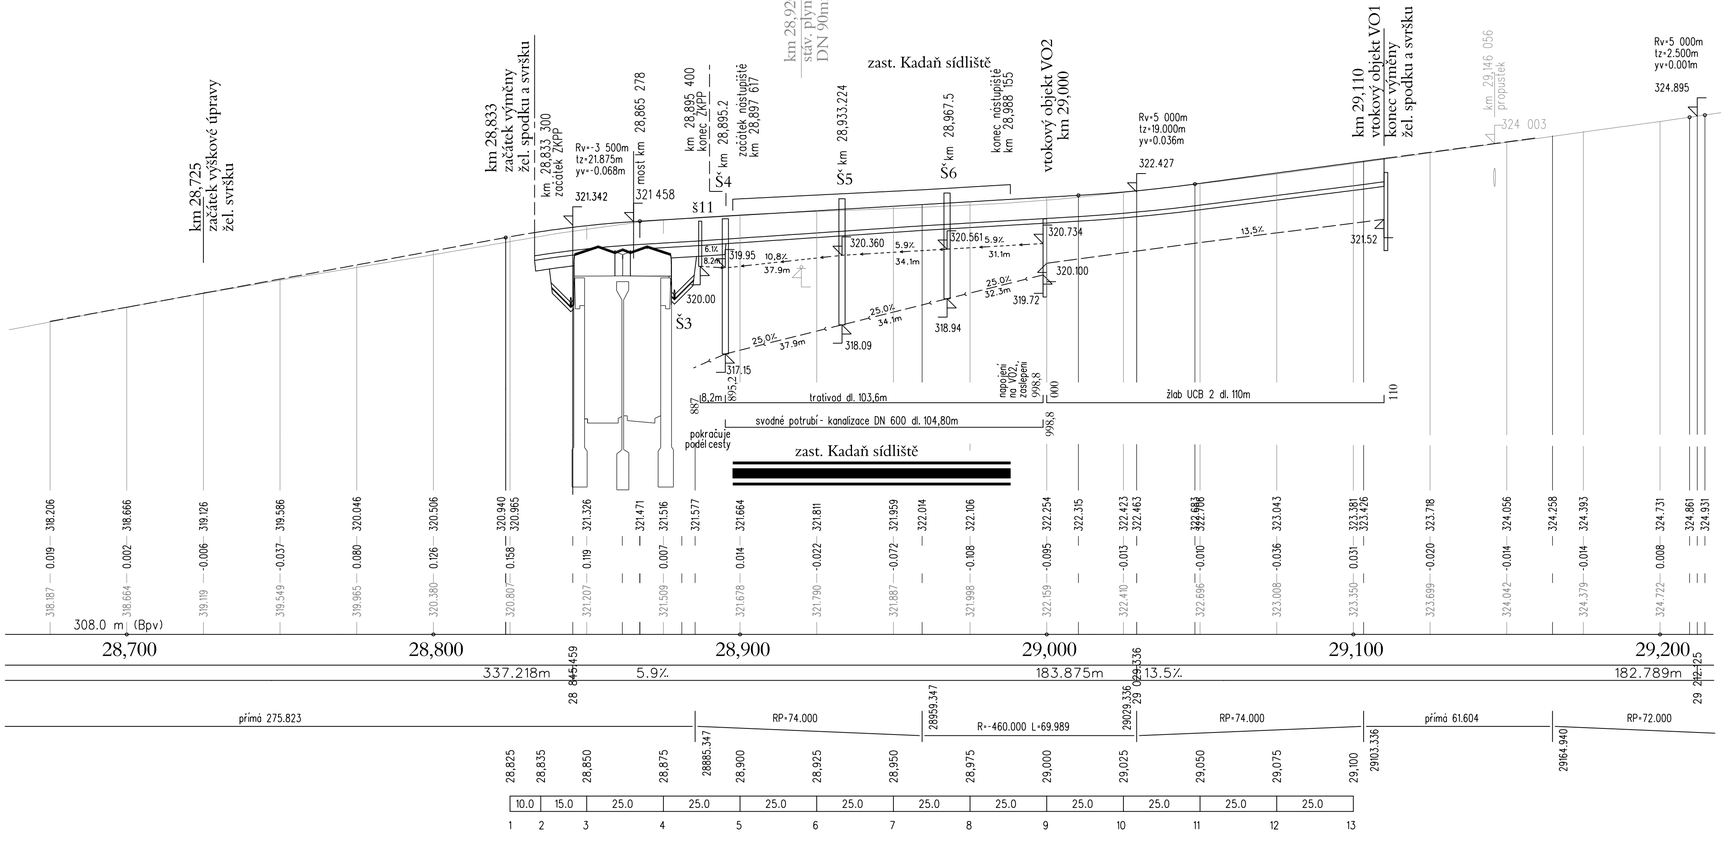

EVROPSKÁ UNIE
Evropské strukturální a investiční fondy
Operační program doprava

Ministerstvo dopravy
Státní fond dopravní infrastruktury

Číslo změny:	Obsah změny:	Datum změny:
01	-	-
02	-	-
03	-	-

Objednatel:
SŽDC, s.o.
Dlážděná 1003/7, 110 00 Praha 1
tel.: +420 222 335 777
e-mail: szdc@szdc.cz

Generální projektant:
SUDOP PRAHA a.s.
Olšanská 1a, 130 80 Praha 3
tel.: +420 267 094 111
e-mail: praha@sudop.cz

Hlavní inženýr projektu: ING. MARTIN RAIBR
Garant profese: ING. JITKA DOUBKOVÁ

Středisko:

Vedoucí střediska: ING. JIŘÍ SYROVÝ
Odpovědný projektant SO, IO,PS: ING. JITKA DOUBKOVÁ
Vypracoval: ING. JITKA DOUBKOVÁ
Kontroloval: ING. MILOŠ KRAMEŠ

Název akce:
ELEKTRIZACE TRATI KADAŇ PRUNÉŘOV - KADAŇ

Číslo smlouvy: 16-333.208
Projektový stupeň: DSP

Část:
INŽENÝRSKÉ OBJEKTY
ŽELEZNIČNÍ SPODEK A SVRŠEK
SO 4211, 4212 KADAŇ - KADAŇ-PRUNÉŘOV, ŽELEZNIČNÍ SPODEK A SVRŠEK

Datum: 11/2017
Číslo části: E.1.1.2

Název přílohy:
PODÉLNÝ PROFIL

Měřítko: 1:1000/100
Počet formátů: 4 x A4
Číslo přílohy: 3

DOKUMENT LZE UŽÍVAT POUZE VE SMYSLU PŘÍSLUŠNÉ SMLOUVY O DÍLO. ŽÁDNÁ JEHO ČÁST NEMŮŽE BÝT DLE ZÁKONA č.121/2000 Sb. KOPÍROVÁNA NEBO JINÝM ZPŮSOBEM ROZŠIŘOVÁNA BEZ SOUHLASU SUDOP PRAHA a.s.