



SROV. ROVINA 314.0 m

|                      |       |       |
|----------------------|-------|-------|
| VZDAL. NOVYCH OS [m] | 1.685 | 2.280 |
| POSUNY [m]           | 0.006 |       |
| VZDAL. STAV. OS [m]  |       | 4.309 |

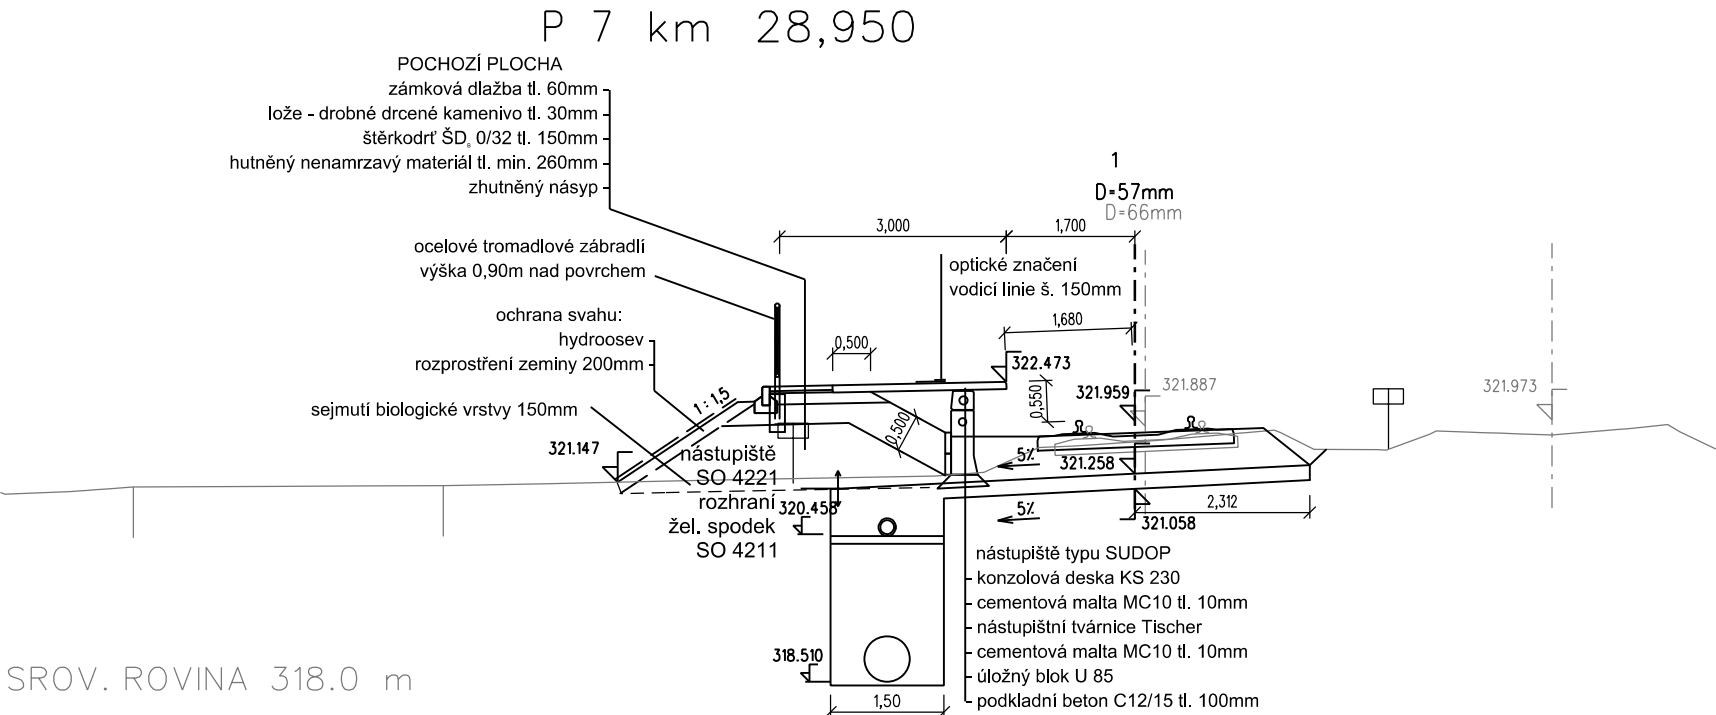

SROV. ROVINA 318.0 m

|                      |       |       |
|----------------------|-------|-------|
| VZDAL. NOVYCH OS [m] | 1.700 | 2.291 |
| POSUNY [m]           | 0.138 |       |
| VZDAL. STAV. OS [m]  |       | 5.379 |

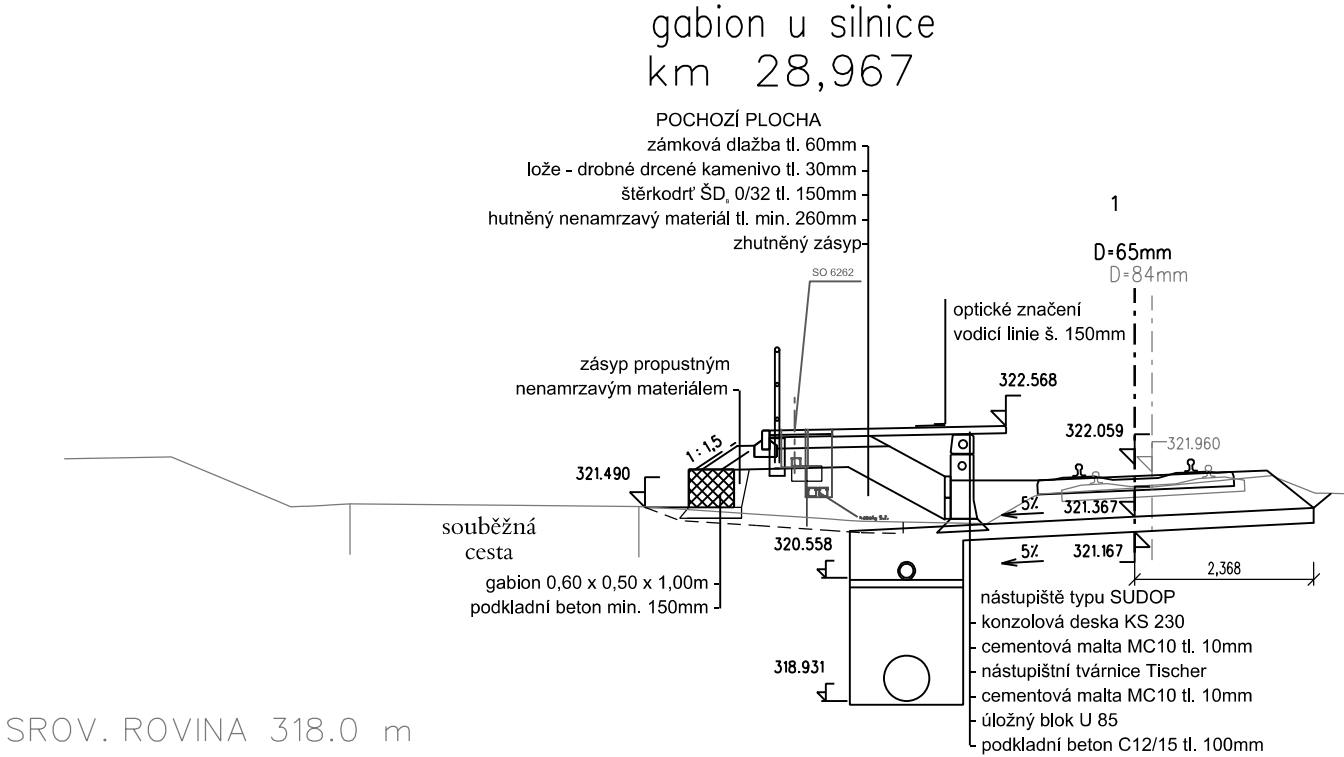

SROV. ROVINA 318.0 m

|                      |       |       |
|----------------------|-------|-------|
| VZDAL. NOVYCH OS [m] | 1.703 | 2.356 |
| POSUNY [m]           | 0.228 |       |
| VZDAL. STAV. OS [m]  |       | 5     |



EVROPSKÁ UNIE  
Evropské strukturální a investiční fondy  
Operační program doprava

Ministerstvo dopravy  
Státní fond dopravní  
infrastruktury



| Číslo změny: | Obsah změny: | Datum změny: |
|--------------|--------------|--------------|
| 01           | -            | -            |
| 02           | -            | -            |
| 03           | -            | -            |

|             |   |
|-------------|---|
| Objednatel: | SZDC, s.o.<br>Dlážděná 1003/7, 110 00 Praha 1<br>tel.: +420 222 335 777<br>e-mail: szdc@szdc.cz |
|-------------|---|

|                       |   |   |
|-----------------------|---|---|
| Generální projektant: | SUDOP PRAHA a.s.<br>Olšanská 1a, 130 80 Praha 3<br>tel.: +420 267 094 111<br>e-mail: praha@sudop.cz | Hlavní inženýr projektu:<br>ING. MARTIN RAIBR<br>Garant profese:<br>ING. JITKA DOUBKOVÁ |
|-----------------------|---|---|

|                    |                                  |                     |                   |
|--------------------|----------------------------------|---------------------|-------------------|
| Středisko:         |                                  |                     |                   |
| Vedoucí střediska: | Odpovědný projektant SO, IO, PS: | Vypracoval:         | Kontroloval:      |
| ING. JIŘÍ SYROVÝ   | ING. JITKA DOUBKOVÁ              | ING. JITKA DOUBKOVÁ | ING. MILOŠ KRAMÉŠ |

|   |                           |
|---|---------------------------|
| Název akce:   | Číslo smlouvy:            |
| ELEKTRIZACE TRATI KADAŇ PRUNÉŘOV - KADAŇ  | 16-333.208                |
| Část:<br>INŽENÝRSKÉ OBJEKTY<br>NÁSTUPIŠTĚ<br>SO 4221 ZAST. KADAŇ SÍDLIŠTĚ, NÁSTUPIŠTĚ | Projektový stupeň:<br>DSP |
| Název přílohy:  | Datum:<br>11/2017         |
|   | Číslo části:<br>E.1.2.2   |
|   | Měřítko:<br>1 : 50        |
|   | Počet formátů:<br>3 x A4  |
|   | Číslo přílohy:<br>4       |
| VZOROVÉ PŘÍČNÉ ŘEZY   |                           |