


žst Kadaň Pruněřov

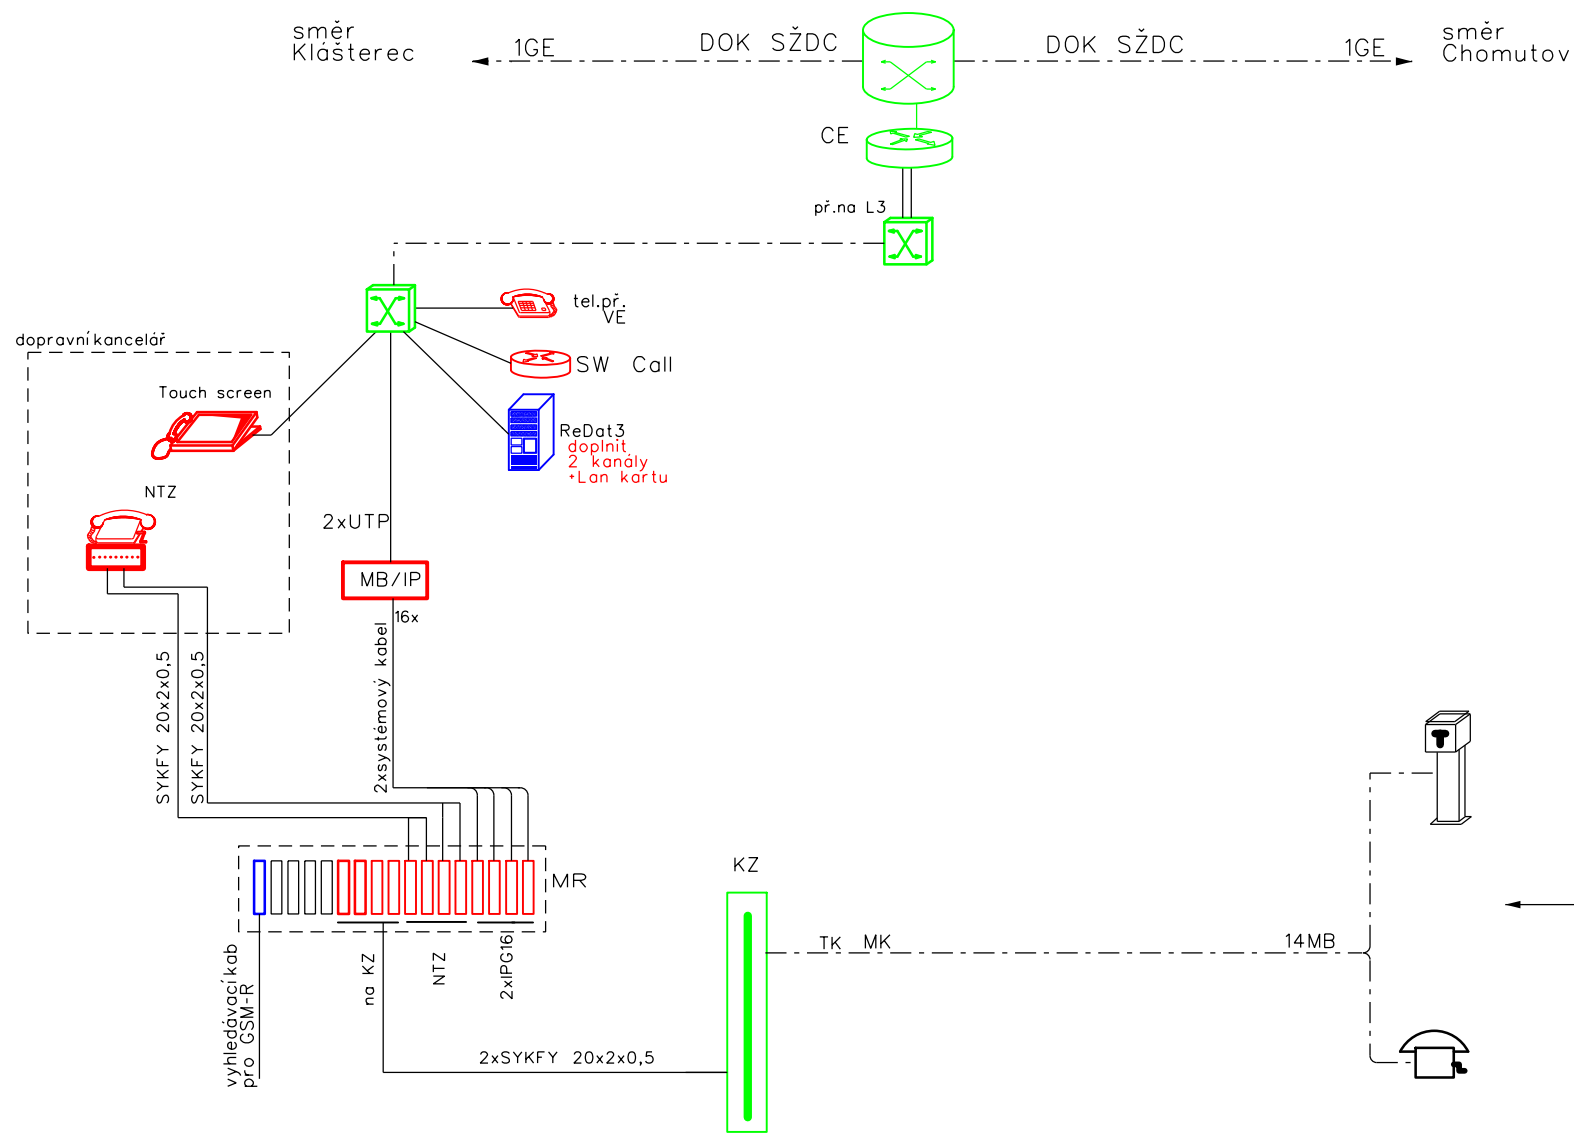

VYSVĚTLIVKY


- datový spínač (switch) s funkcí Rspan
- směrovač (router)
- brána anal./IP
- ovládací pracoviště s dotykovou obrazovkou
- náhradní telefonní zapojovač
- řídící server nebo nahrávání
- zařízení vybudované v rámci jiných provozních souborů
- zařízení vybudované v rámci řešené stavby
- zařízení vybudované v rámci stavby "Doplnění pil.proj.GSM-R I.NŽK"

okruh	umístění
2xVP	přívodací okruh ze směru žst Klášterec n.O.
2xVP	přívodací okruh ze směru ŽST Chomutov
VP	přívodací okruh ze směru ŽST Kadaň město
VT	ze směru ŽST Klášterec n.O.
VT	ze směru ŽST Chomutov
VT	ze směru ŽST Kadaň město
JN	Stavědlo
VL	ŽST Kadaň
VL	ŽST Klášterec n.O.
VL	Dubina
2xJN	vlečka

žst Kadaň Pruněřov

zastávka Kadaň sídliště

žst Kadaň

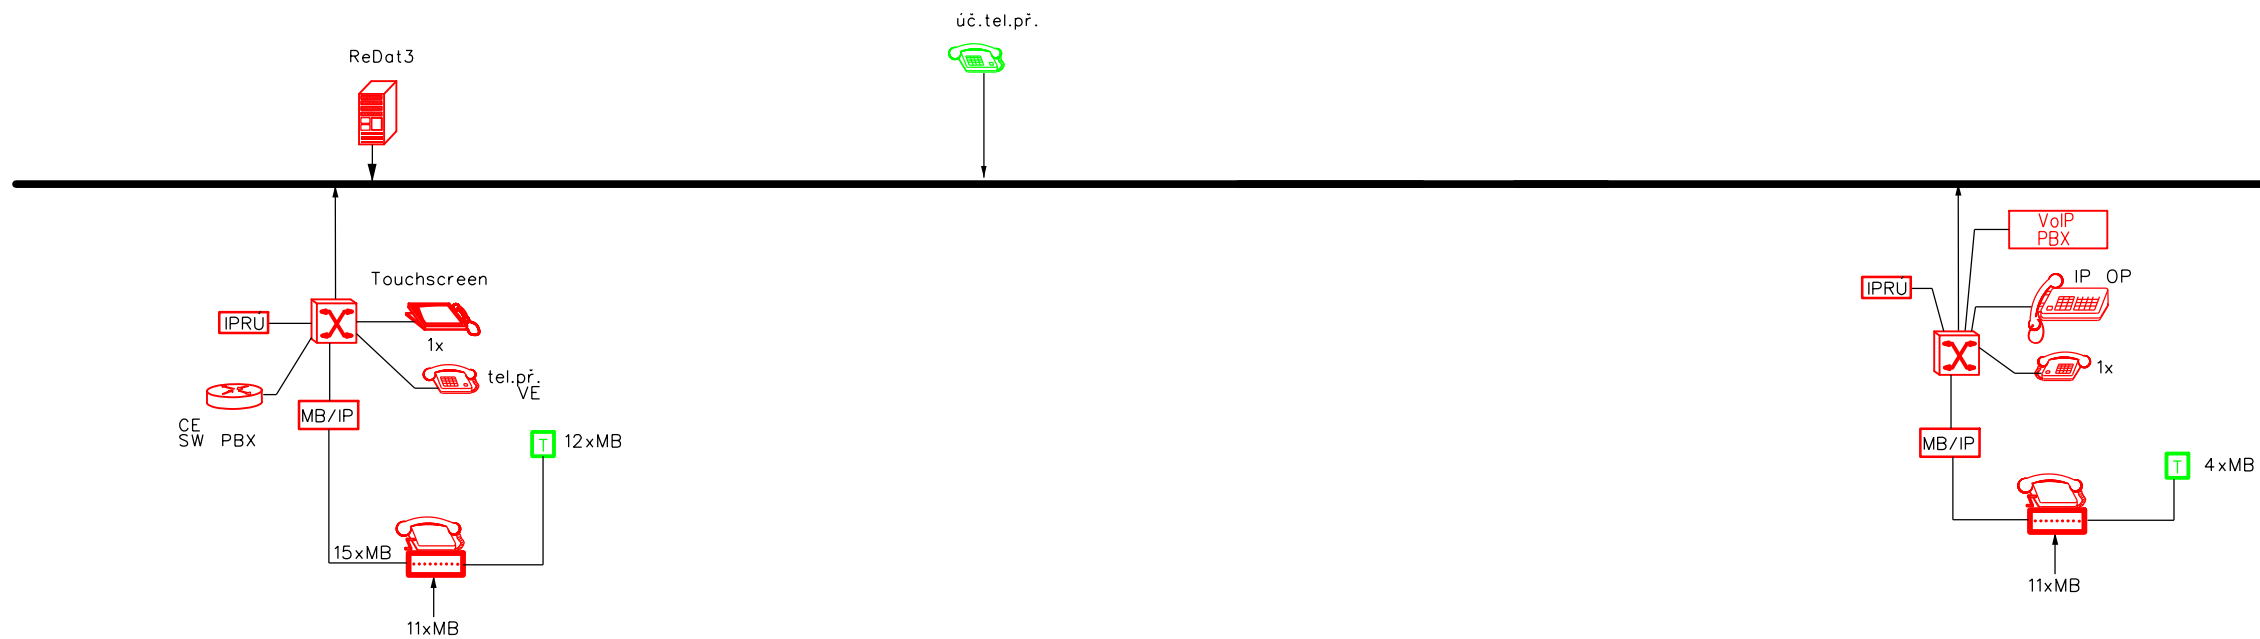

EVROPSKÁ UNIE
Evropské strukturální a investiční fondy
Operační program doprava

Ministerstvo dopravy
Státní fond dopravní
infrastruktury




ČISTOPIS

VÝŠKOVÝ SYSTÉM BpV SOUŘADNICOVÝ SYSTÉM S-JTSK

Číslo změny:	Obsah změny:	Datum změny:
01	- Úprava na základě zkrácení stavby do km 9,964	7.9.2012 -
02	-	-
03	-	-

Objednatel:	Správa železniční dopravní cesty s.o. Dlážděná 1003/7 110 00 Praha 1
-------------	--

Generální projektant:	SUDOP PRAHA a.s. Olšanská 1a, 130 80 Praha 3 tel.: +420 267 094 111 fax: +420 224 230 316 e-mail: praha@sudop.cz	Hlavní inženýr projektu: ING.MIROSLAV KRSEK Garant profese: ING. PETR POUPA
-----------------------	--	--

Středisko:			
208 STŘ. ELEKTROTECHNIKY, TRAKCE, SDĚLOVACÍ A ZABEZPEČOVACÍ TECHNIKY			
Vedoucí střediska:	Odpovědný projektant SO, IO, PS:	Vypracoval:	Kontroloval:
ING.MARTIN RAIBR			

Název akce:		Číslo smlouvy:	
ELEKTRIZACE TRATI KADAŇ PRUNĚŘOV - KADAŇ		16-333.208	
		Projektový stupeň:	
Část: ŽELEZNIČNÍ SDĚLOVACÍ ZAŘÍZENÍ PS 2002 Kadaň - Kadaň Pruněřov, TZ a sdělovací zařízení		DSP	
		Datum:	
		11/2017	
Název přílohy: BLOKOVÉ SCHÉMA TELEFONNÍHO ZAPOJOVAČE KADAŇ PRUNĚŘOV		Číslo částí:	
		D.2.9	
		Měřítko:	Počet formátů:
		SCHEMA	3xA4
		Číslo přílohy:	
		3	