	OVL. NAP. VYPÍNAČE	OVL. NAP. ODPOJOVAČE	NAPÁJENÍ TERMINÁLŮ	SIGNALIZAČNÍ NAPĚTÍ	NAPÁJENÍ POHONŮ				
					POHON VYP.	POHON ODPOJ.	MAGNETY		SIGNALIZACE ZTRÁTA

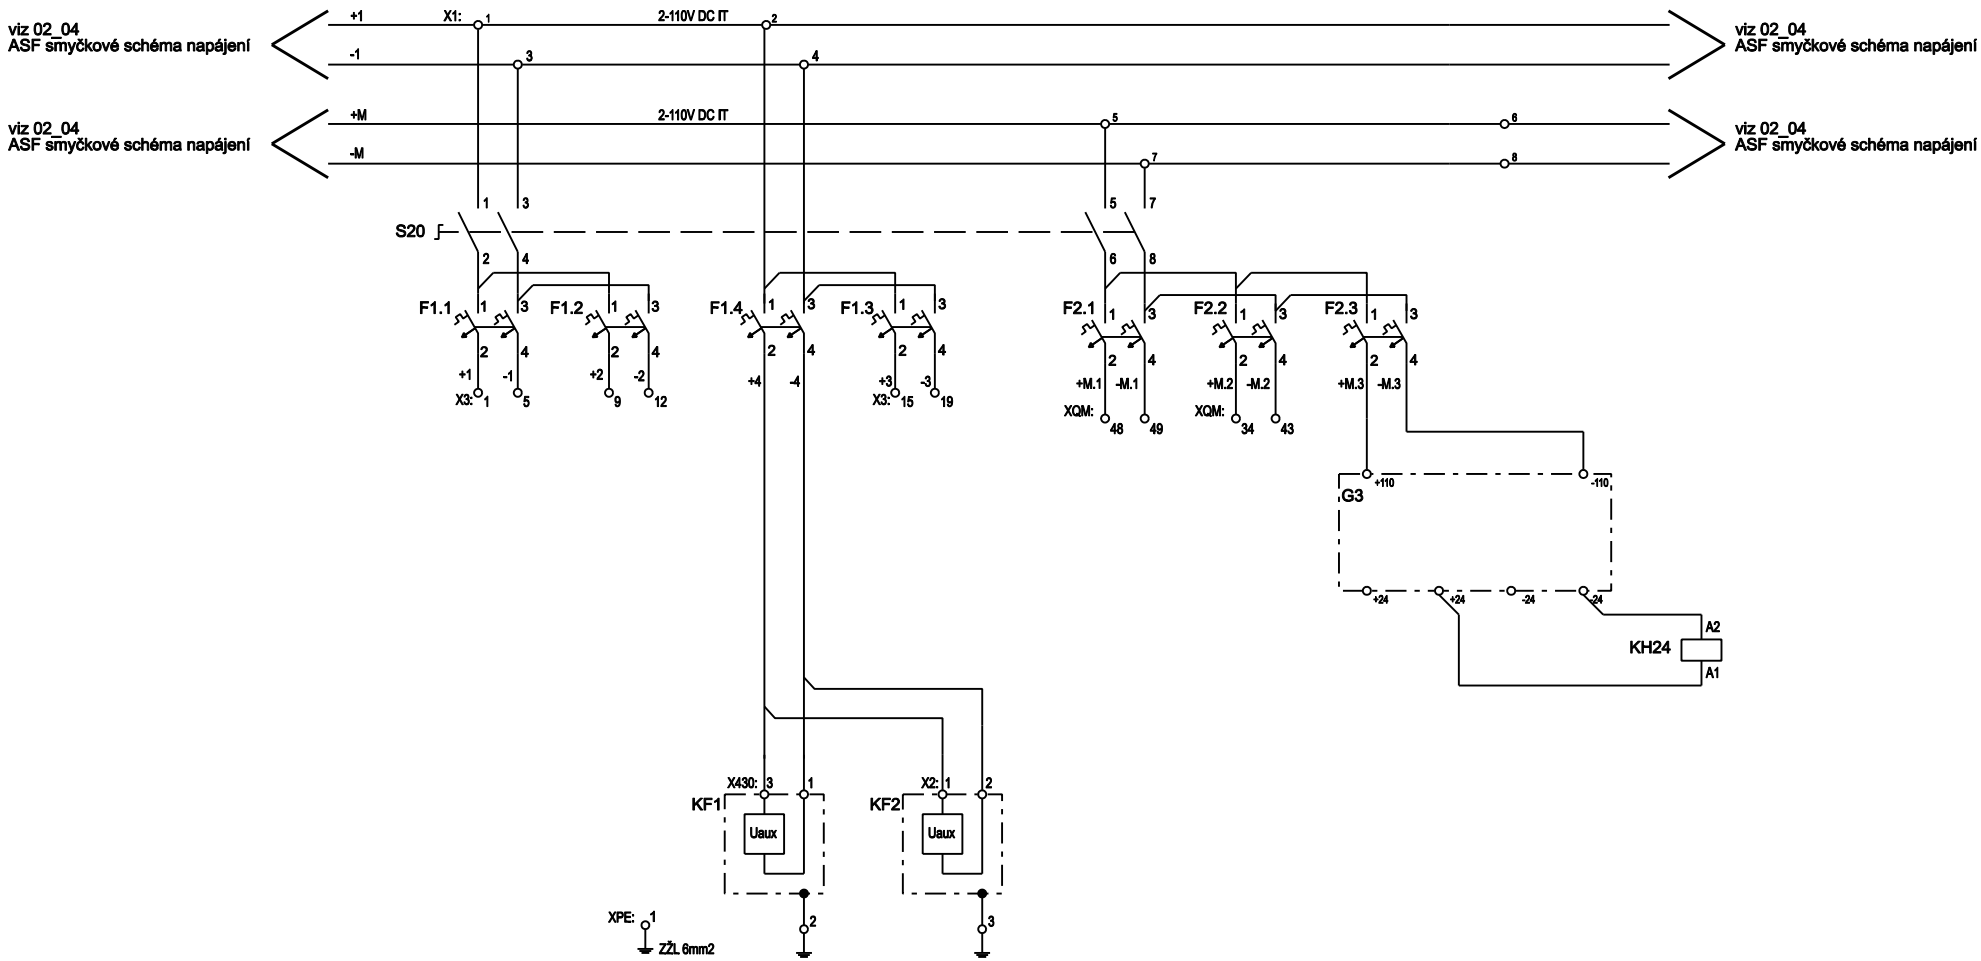

OMZ - IS, s.r.o. Lidická 1261, 765 02 Otrokovice e-mail : omz@omz.cz Tel./fax : +420 577 923 088	Název:	ASF3 (10) - PŘÍVODNÍ POLE - Schéma napájení	ODP. PROJEKTANT: Ing. Martin Marek	KRESLIL : Ing. Daniel Marek	
	Stavba:	Elektrizace trati Kadaň Prunéřov - Kadaň	KONTROLOVAL: Ing. Stanislav Marek	ZAKÁZKA Č.: 17_08_27	MĚŘÍTKO: / LIST Č.: 2 / 5
	PS/SO:	PS 3431.1 TT Kadaň, rozvodna 25kV, úprava technologie	ÚČEL: DSP / FORMÁT: A4	DATUM: 11/2017	ŘAZENÍ: 02_08 / ČÁST: D.3.3.1