TERMINÁL PORUCHA	OVLÁDÁNÍ ODPOJOVAČE			MAGNETY		MOTOR. POHON ODPOJ.
	VYP.	ZAP.	ZAP. SPOJKY POH.	BLOK. KRYTU HL. SBĚRNY		

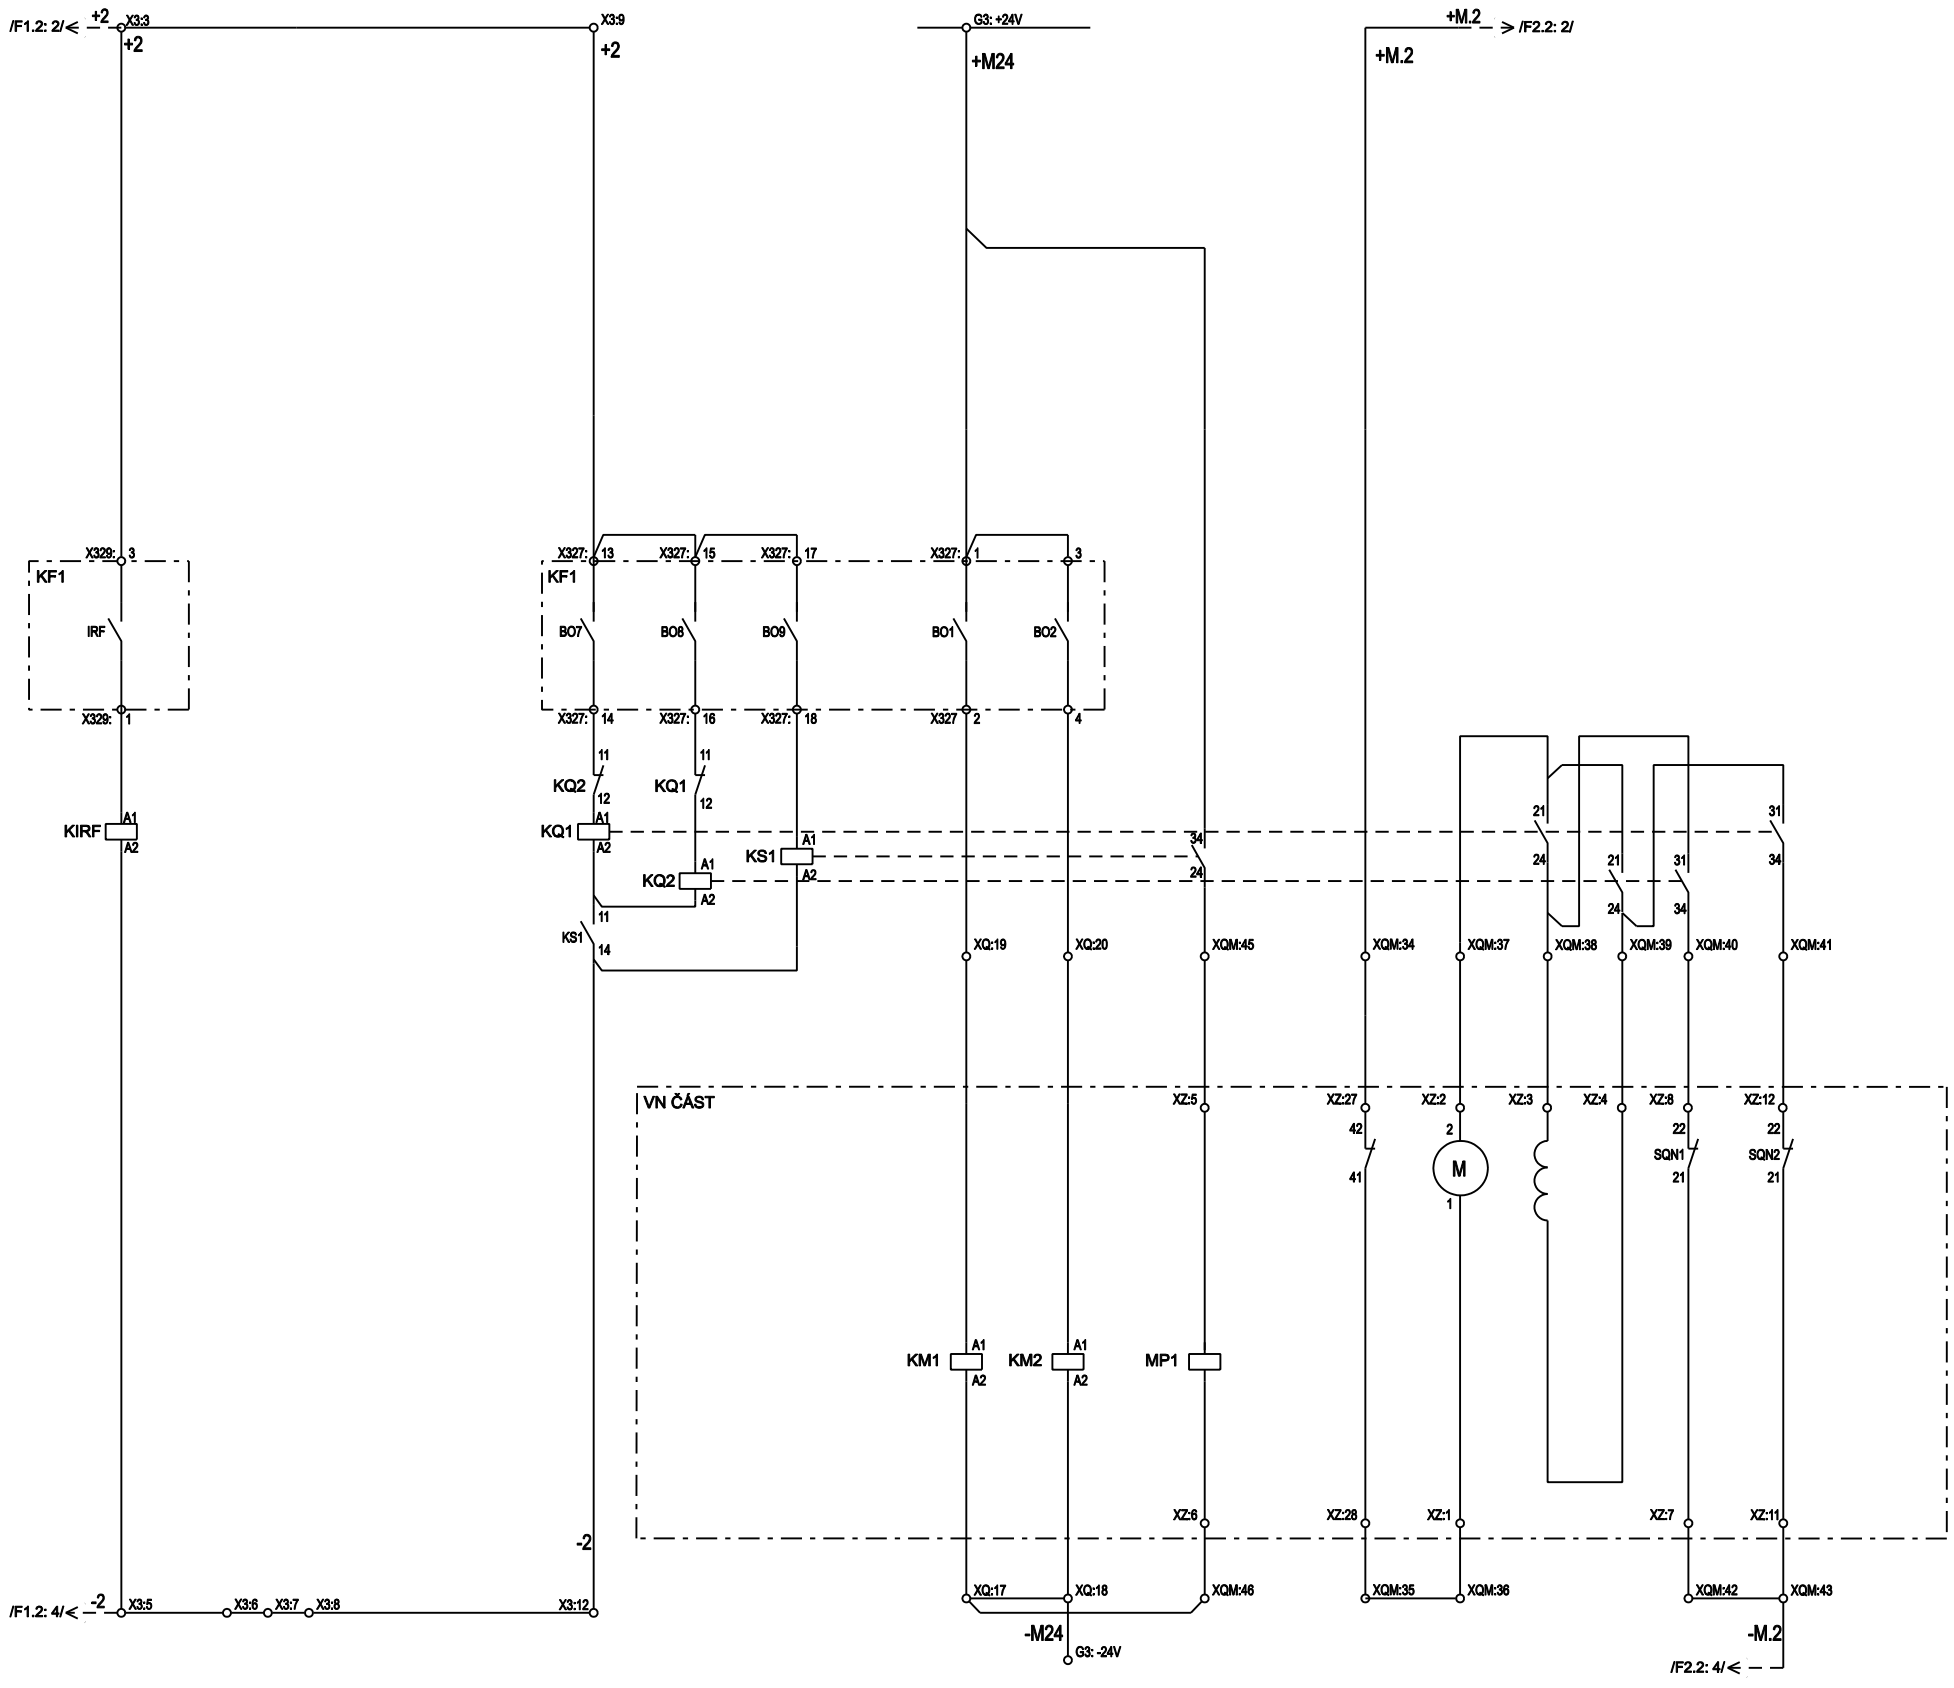

OMZ - IS, s.r.o. Lidická 1261, 765 02 Otrokovice e-mail : omz@omz.cz Tel./fax : +420 577 923 088	Název:	ASF5 - VÝVOD TVS - Povely, liniové schéma	ODP. PROJEKTANT:	Ing. Martin Marek	KRESLIL :	Ing. Daniel Marek	
	Stavba:	Elektrizace trati Kadaň Prunéřov - Kadaň	KONTROLOVAL:	Ing. Stanislav Marek	ZAKÁZKA Č.: 17_08_27	MĚŘÍTKO:	LIST Č.: 4 / 5
	PS/SO:	PS 3431.1 TT Kadaň, rozvodna 25kV, úprava technologie	ÚČEL: DSP	FORMÁT: A3	DATUM: 11/2017	ŘAZENÍ: 02_10	ČÁST: D.3.3.1