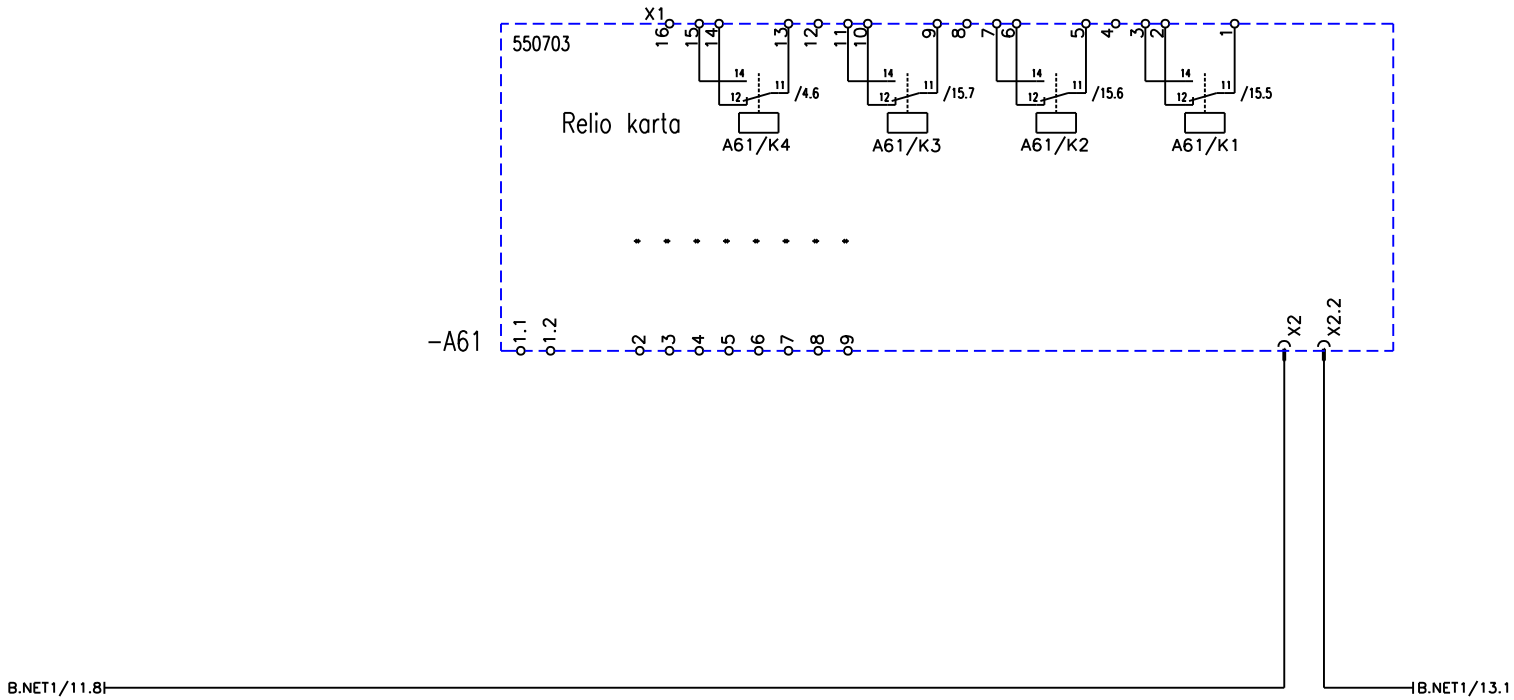

OMZ - IS, s.r.o. Lidická 1261, 765 02 Otrokovice e-mail : omz@omz.cz Tel./fax : +420 577 923 088	Název: AT - liniové schéma	ODP. PROJEKTANT: Ing. Martin Marek	KRESLIL : Ing. Daniel Marek		
	Stavba: Elektrizace trati Kadaň Prunéřov - Kadaň	KONTROLOVAL: Ing. Stanislav Marek	ZAKÁZKA Č.: 17_08_27	MĚŘÍTKO:	LIST Č.: 10 / 15
	PS/SO: PS 3434.1 TT Kadaň, vlastní spotřeba, úprava technologie	ÚČEL: DSP / FORMÁT: A4	DATUM: 11/2017	ŘAZENÍ: 02_04	ČÁST: D.3.3.3