




VZOROVÝ DETAIL PLASTOVÉ TRATIVODNÍ ŠACHTY
M 1:50

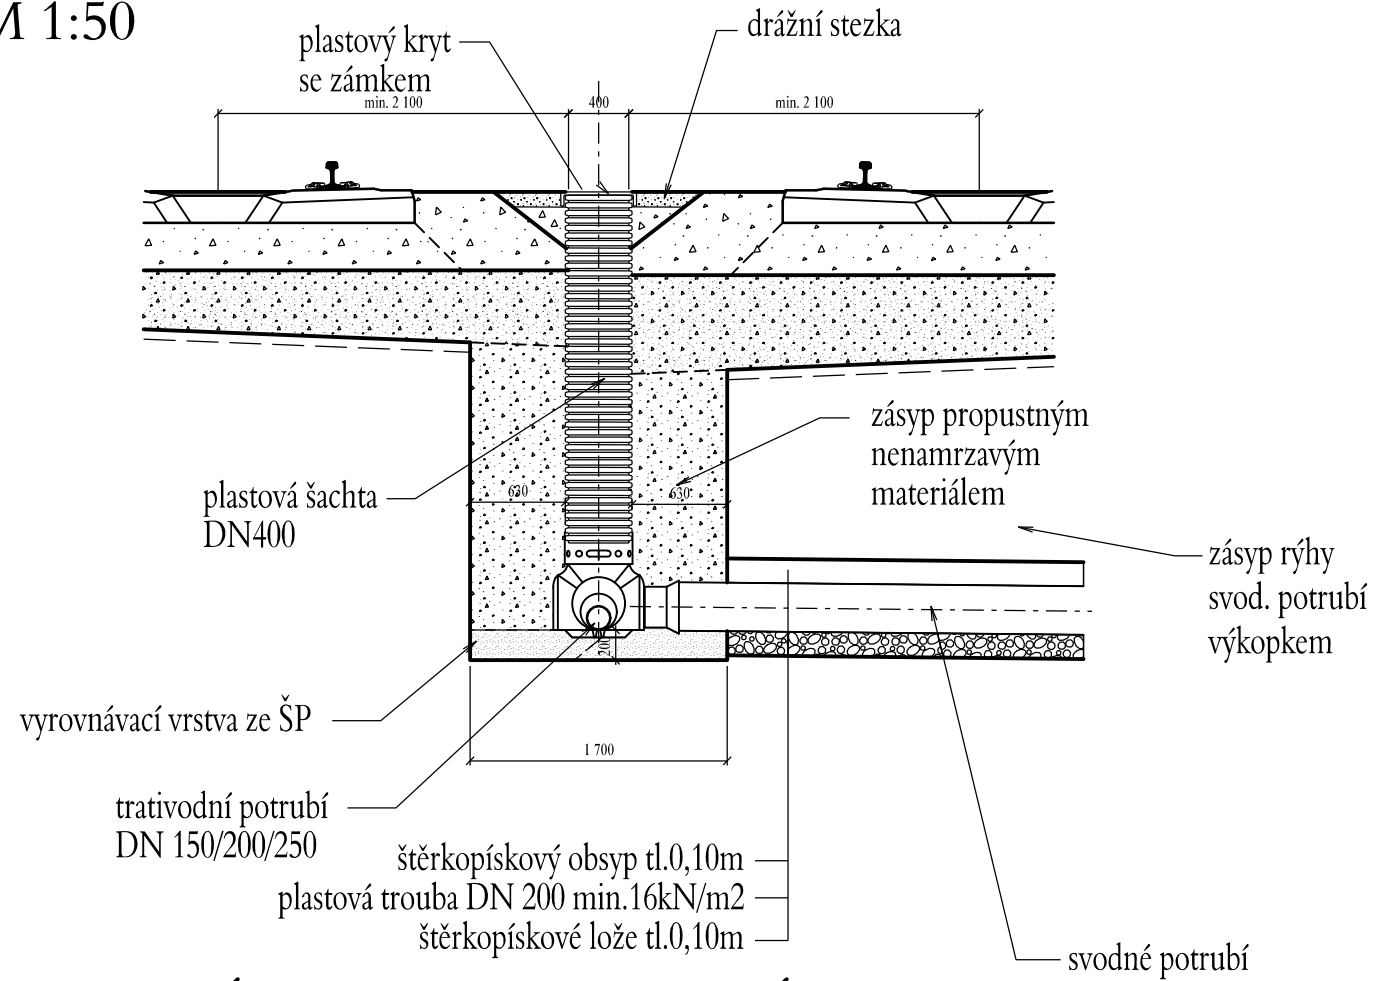

VZOROVÝ DETAIL BETONOVÉ TRATIVODNÍ ŠACHTY M 1:50

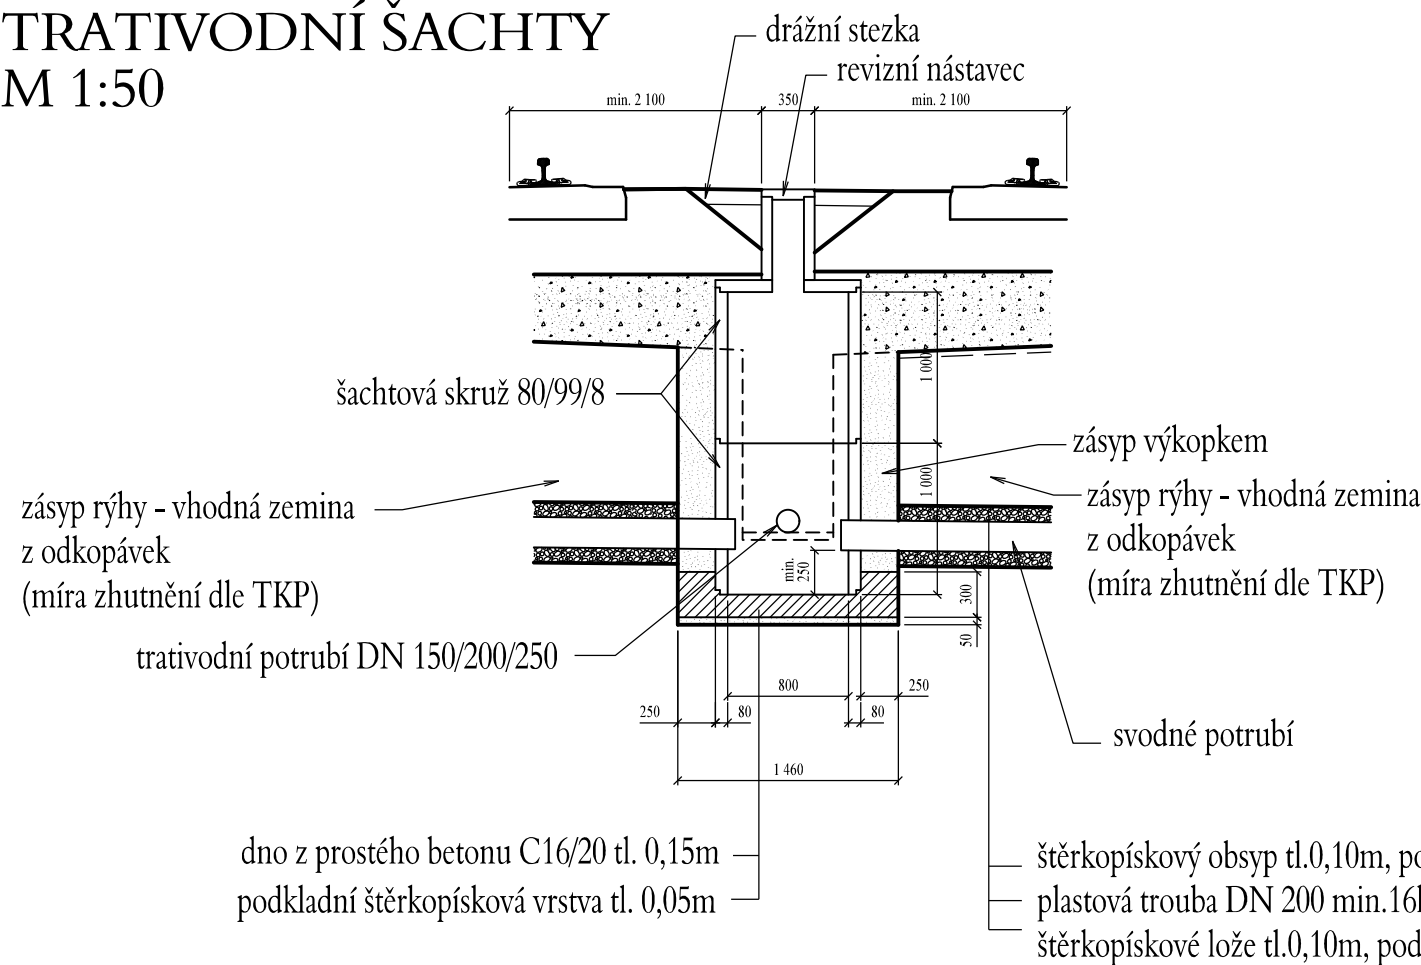

DETAIL TRATIVODNÉHO POTRUBÍ M 1:20

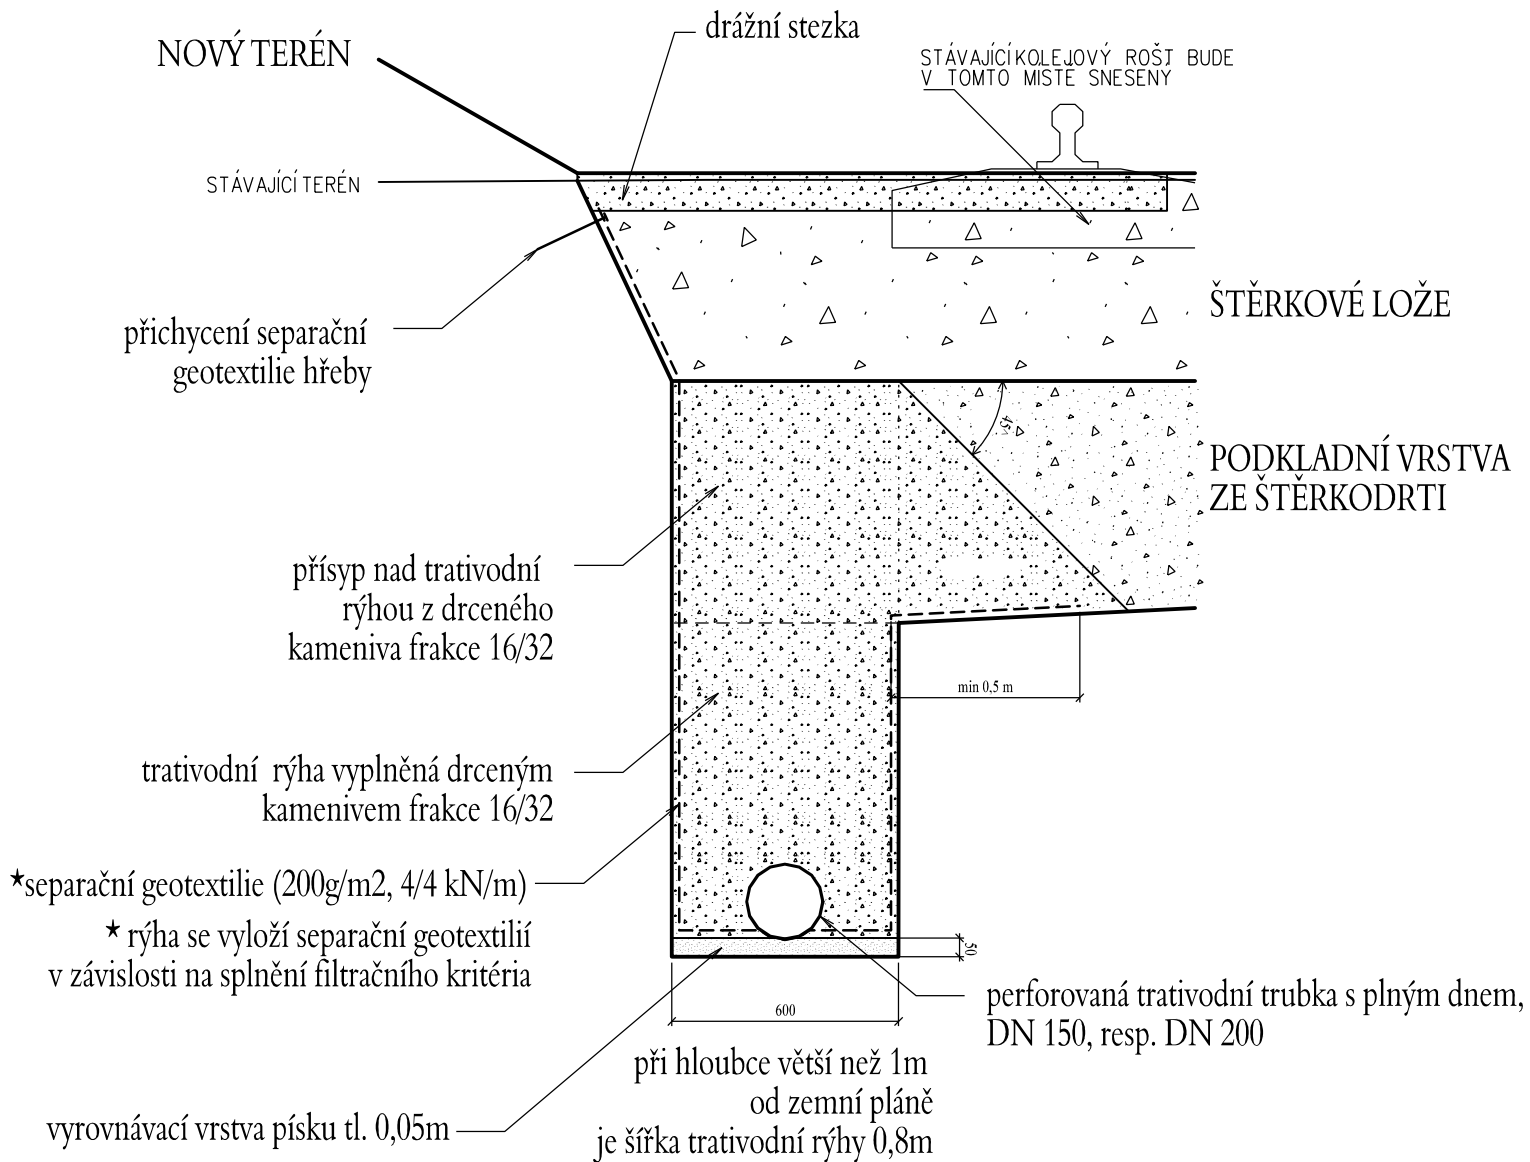

EVROPSKÁ UNIE
Evropské strukturální a investiční fondy
Operační program doprava

Ministerstvo dopravy

Státní fond dopravní
infrastruktury



Číslo změny:	Obsah změny:	Datum změny:
01	-	-
02	-	-
03	-	-

Objednatel:



SŽDC, s.o.
Dlážděná 1003/7, 110 00 Praha 1
tel.: +420 222 335 777
e-mail: szdc@szdc.cz

Generální projektant:



SUDOP PRAHA a.s.
Olšanská 1a, 130 80 Praha 3
tel.: +420 267 094 111
e-mail: praha@sudop.cz

Hlavní inženýr projektu:

Garant profese:

ING. JITKA DOUBKOVÁ

Středisko:

Vedoucí střediska:

ING. JIŘÍ SYROVÝ

Odpovědný projektant SO, IO,

ING. JITKA DOUBKOVÁ

	<i>Vypracoval:</i>
--	--------------------

ING. JITKA DOUBKOVÁ

Kontroloval:

ING. MILOŠ KRAMEŠ

Název akce:

Číslo smlouvy:

16-333.208

ELEKTRIZACE TRATI KADAŇ PRUNÉŘOV - KADAŇ

Projektový stupeň:

DSP

Část:
INŽENÝRSKÉ OBJEKTY
ŽELEZNIČNÍ SPODEK A SVRŠEK
SO 4111, 4112 ŽST KADAŇ, ŽELEZNIČNÍ SPODEK A SVRŠEK

Datum:	11/2017
--------	---------

Číslo části: E.1.1.1

Název přílohy:

Měřítka:

1 : 100

Číslo přílohy:

3 x A4

22

DETAILY ODVODNĚNÍ

DOKUMENT LZE UŽÍVAT POUZE VE SMYSLU PŘÍSLUŠNÉ SMLOUVY O DÍLO. ŽÁDNÁ JEHO ČÁST NEMŮŽE BÝT DLE ZÁKONA č.121/2000 Sb. KOPIROVÁNA NEBO JINÝM ZPŮSOBEM ROZŠÍŘOVÁNA. BEZ SOUHLASU SUDOP PRAHA a.s.