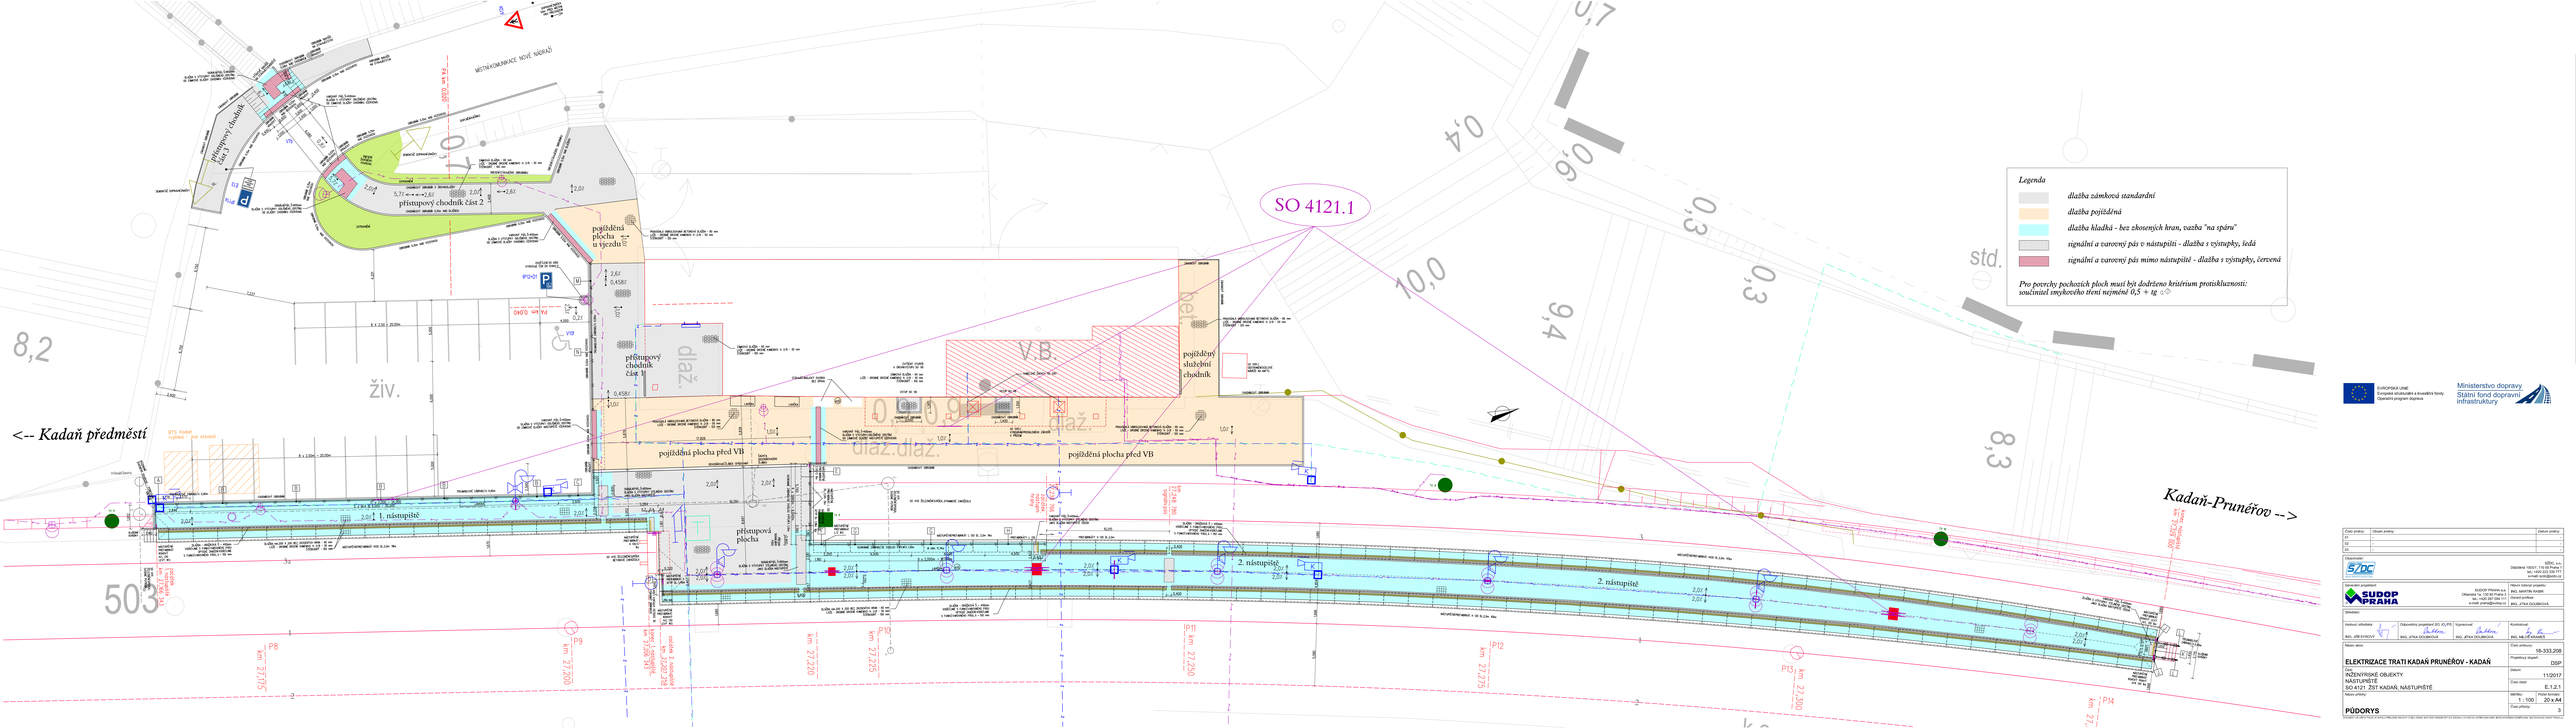

EVROPSKÁ UNIE
Evropské strukturální a investiční fondy
Operační program doprava

Ministerstvo dopravy
Státní fond dopravní infrastruktury

Číslo změny	Obsah změny	Datum změny
01	-	-
02	-	-
03	-	-

Objednatel: SŽDC
SŽDC, s.o.
Dlážděná 1003/7, 110 00 Praha 1
tel.: +420 222 094 111
e-mail: sekr@szdc.cz

Zpracovatel projektant: SUDOP PRAHA a.s.
Olšanská 54/3, 130 80 Praha 3
tel.: +420 222 090 111
e-mail: praha@sudop.cz

Hlavní inženýr projektu: ING. MARTIN RABIK
Stavař profese: ING. JITKA DOLÍBKOVÁ

Zhotovitel:

Hlavní inženýr zhotovitele: ING. JIŘÍ SYROVÝ

Odpovědný projektant SO, VL,PS: ING. JITKA DOLÍBKOVÁ

Vypracoval: ING. JITKA DOLÍBKOVÁ

Kontrolovал: ING. MILOŠ ŠEBESTA

Číslo smlouvy: 16-333.206

Projektový stupeň: DSP

Název akce:
ELEKTRIZACE TRATI KADAŇ PRUNÉŘOV - KADAŇ

Část:
INŽENÝRSKÉ OBJEKTY
NÁSTUPIŠTĚ
SO 4121 ŽST KADAŇ, NÁSTUPIŠTĚ

Název výkresu:
PODORYS

Datum: 11/2017

Číslo části: E.1.2.1

Měřítko: 1 : 100

Počet listů celkem: 20 x A4

Číslo výkresu: 3

Copyright (c) SUDOP PRAHA a.s. Tento výkres je chráněn autorským zákonem. Bez písemného souhlasu autora jej nelze kopírovat, měnit, šířit ani jakýmkoliv způsobem užívat.