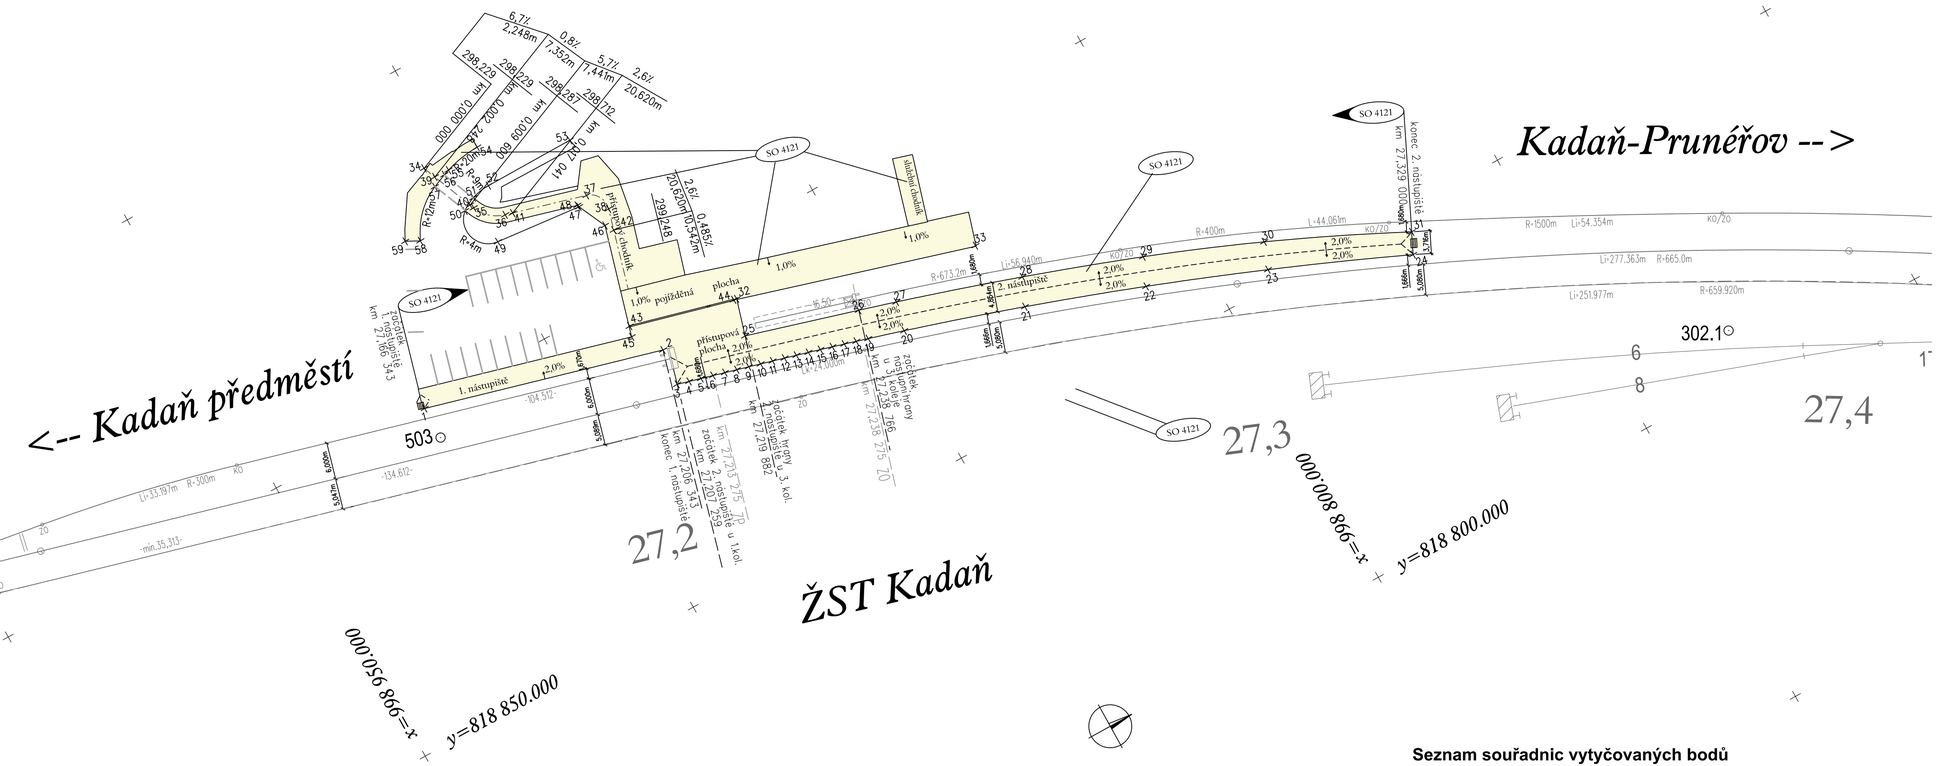

Seznam souřadnic vytyčovaných bodů je v příloze č. 7 SEZNAM SOUŘADNIC.

EVROPSKÁ UNIE
Evropské strukturální a investiční fondy
Operační program doprava

Ministerstvo dopravy
Státní fond dopravní infrastruktury

SOUŘADNICOVÝ SYSTÉM S-JTSK
VÝŠKOVÝ SYSTÉM Bpv
PRO VYTYČENÍ BUDE POUŽITA PLATNÁ A OVĚŘENÁ VYTYČOVACÍ SÍŤ STAVBY
PŘESNOST VYTYČENÍ DLE ČSN 730420-1 a 730420-2

Číslo změny:	Obsah změny:	Datum změny:
01	-	-
02	-	-
03	-	-

Objednatel:
SŽDC, s.o.
Dlážděná 1003/7, 110 00 Praha 1
tel.; +420 222 335 777
e-mail; szdc@szdc.cz

Generální inženýr projektu:
SUDOP PRAHA a.s.
Olšanská 1a, 130 80 Praha 3
tel.: +420 267 094 111
e-mail: praha@sudop.cz

Hlavní inženýr projektu:
ING, MARTIN RAIBR

Garant profese:
ING, JITKA DOUBKOVÁ

Středisko:

Vedoucí střediska:	Odpovědný projektant SO, IO, PS:	Vypracoval:	Kontroloval:
ING, JIŘÍ SYROVÝ	ING, JITKA DOUBKOVÁ	ING, JITKA DOUBKOVÁ	ING, MILOŠ KRAMEŠ

Název akce:
ELEKTRIZACE TRATI KADAŇ PRUNÉŘOV - KADAŇ

Číslo smlouvy: 16-333.208
Projektový stupeň: DSP
Část:
INŽENÝRSKÉ OBJEKTY
NÁSTUPIŠTĚ
SO 4121 ŽST KADAŇ, NÁSTUPIŠTĚ
Datum: 11/2017
Číslo části: E.1.2.1
Název přílohy:
VYTYČOVACÍ VÝKRES
Měřítko: 1 : 500
Počet formátů: 4 x A4
Číslo přílohy: 6