


CELKOVÉ SCHÉMA ZAPOJENÍ

STRUKTURA ZAPOJENÍ IS A RZ

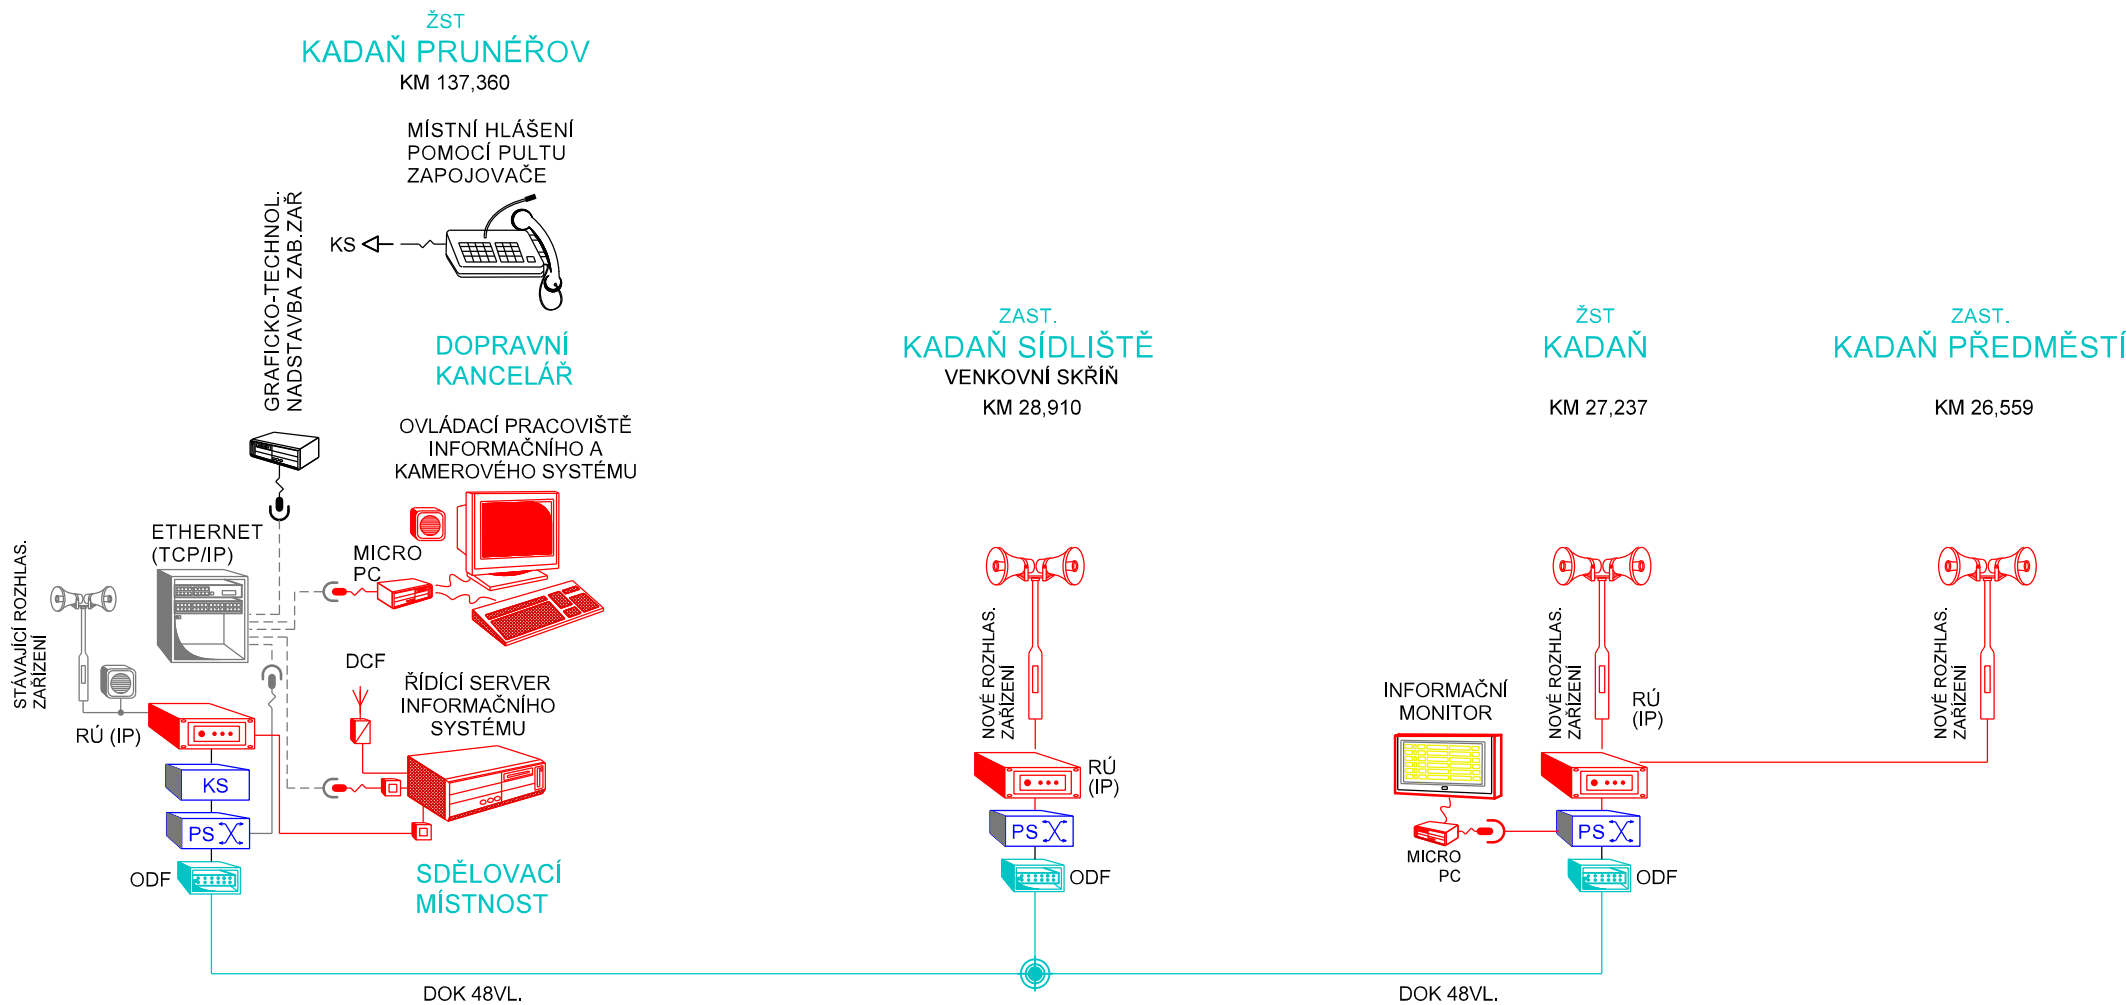

VYSVĚTLIVKY:



POZNÁMKA:

- ČERVENÉ - ZAŘÍZENÍ VYBUDOVANÁ NEBO PŘEMÍSTOVANÁ V RÁMCI TOHOTO PS
- MODŘE - ZAŘÍZENÍ VYBUDOVANÁ V RÁMCI JINÝCH PS NEBO SO
- ZELENÉ - ZAŘÍZENÍ VYBUDOVANÁ V RÁMCI JINÝCH STAVEB

KOMUNIKAČNÍ SYSTÉM (KS), PŘENOSOVÉ ZAŘÍZENÍ (PS) A STRUKTUR. KABELÁŽ JE ŘEŠENO SAMOSTATNÝMI PROVOZNÍMI SOUBORY V RÁMCI STAVBY.



EVROPSKÁ UNIE
Evropské strukturální a investiční fondy
Operační program doprava

Ministerstvo dopravy
Státní fond dopravní
infrastruktury



ČISTOPIS

VÝŠKOVÝ SYSTÉM Bpv SOUŘADNICOVÝ SYSTÉM S-JTSK

Číslo změny:	Obsah změny:	Datum změny:
01	-	-
02	-	-
03	-	-

Objednatel:	SŽDC, s.o. Dlážděná 1003/7, 110 00 Praha 1 tel.: +420 222 335 777 e-mail: szdc@szdc.cz
-------------	---

Generální projektant:	SUDOP PRAHA a.s. Olšanská 1a, 130 80 Praha 3 tel.: +420 267 094 111 e-mail: praha@sudop.cz	Hlavní inženýr projektu: ING. MARTIN RAIBR
		Garant profese: -

Středisko: ELEKTROTECHNIKY, TRAKCE, SDĚLOVACÍ A ZABEZPEČOVACÍ TECHNIKY			
Vedoucí střediska: ING. MARTIN RAIBR	Odpovědný projektant SO, IO, PS: ING. MICHAL DROZD	Vypracoval: ING. MICHAL DROZD	Kontroloval: ING. PETR POUPA

Název akce:		Číslo smlouvy: 16-333.208	
ELEKTRIZACE TRATI KADAŇ PRUNĚŘOV - KADAŇ		Projektový stupeň: DSP	
Část: ŽELEZNIČNÍ SDĚLOVACÍ ZAŘÍZENÍ ROZHLASOVÉ ZAŘÍZENÍ PS 2005 KADAŇ - KADAŇ PRUNĚŘOV, ROZHLASOVÉ ZAŘÍZENÍ		Datum: 11/2017	
		Číslo části: D.2.2.1	
Název přílohy: STRUKTURA ZAPOJENÍ INFORMAČNÍHO, VIZUÁLNÍHO A ZVUKOVÉHO SYSTÉMU		Měřítko: -	Počet formátů: 3xA4
		Číslo přílohy: 3	

DOKUMENT LZE UŽÍVAT POUZE VE SMYSLU PŘÍSLUŠNÉ SMLOUVY O DÍLO, ŽÁDNÁ JEHO ČÁST NEMŮŽE BÝT DLE ZÁKONA č.121/2000 Sb. KOPÍROVÁNA NEBO JINÝM ZPŮSOBEM ROZŠÍŘOVÁNA BEZ SOUHLASU SUDOP PRAHA a.s.