


KADAŇ - KADAŇ PRUNÉŘOV DDTS ŽDC

TT KADAŇ, UMÍSTĚNÍ ZAŘÍZENÍ 1:100, 1.NP

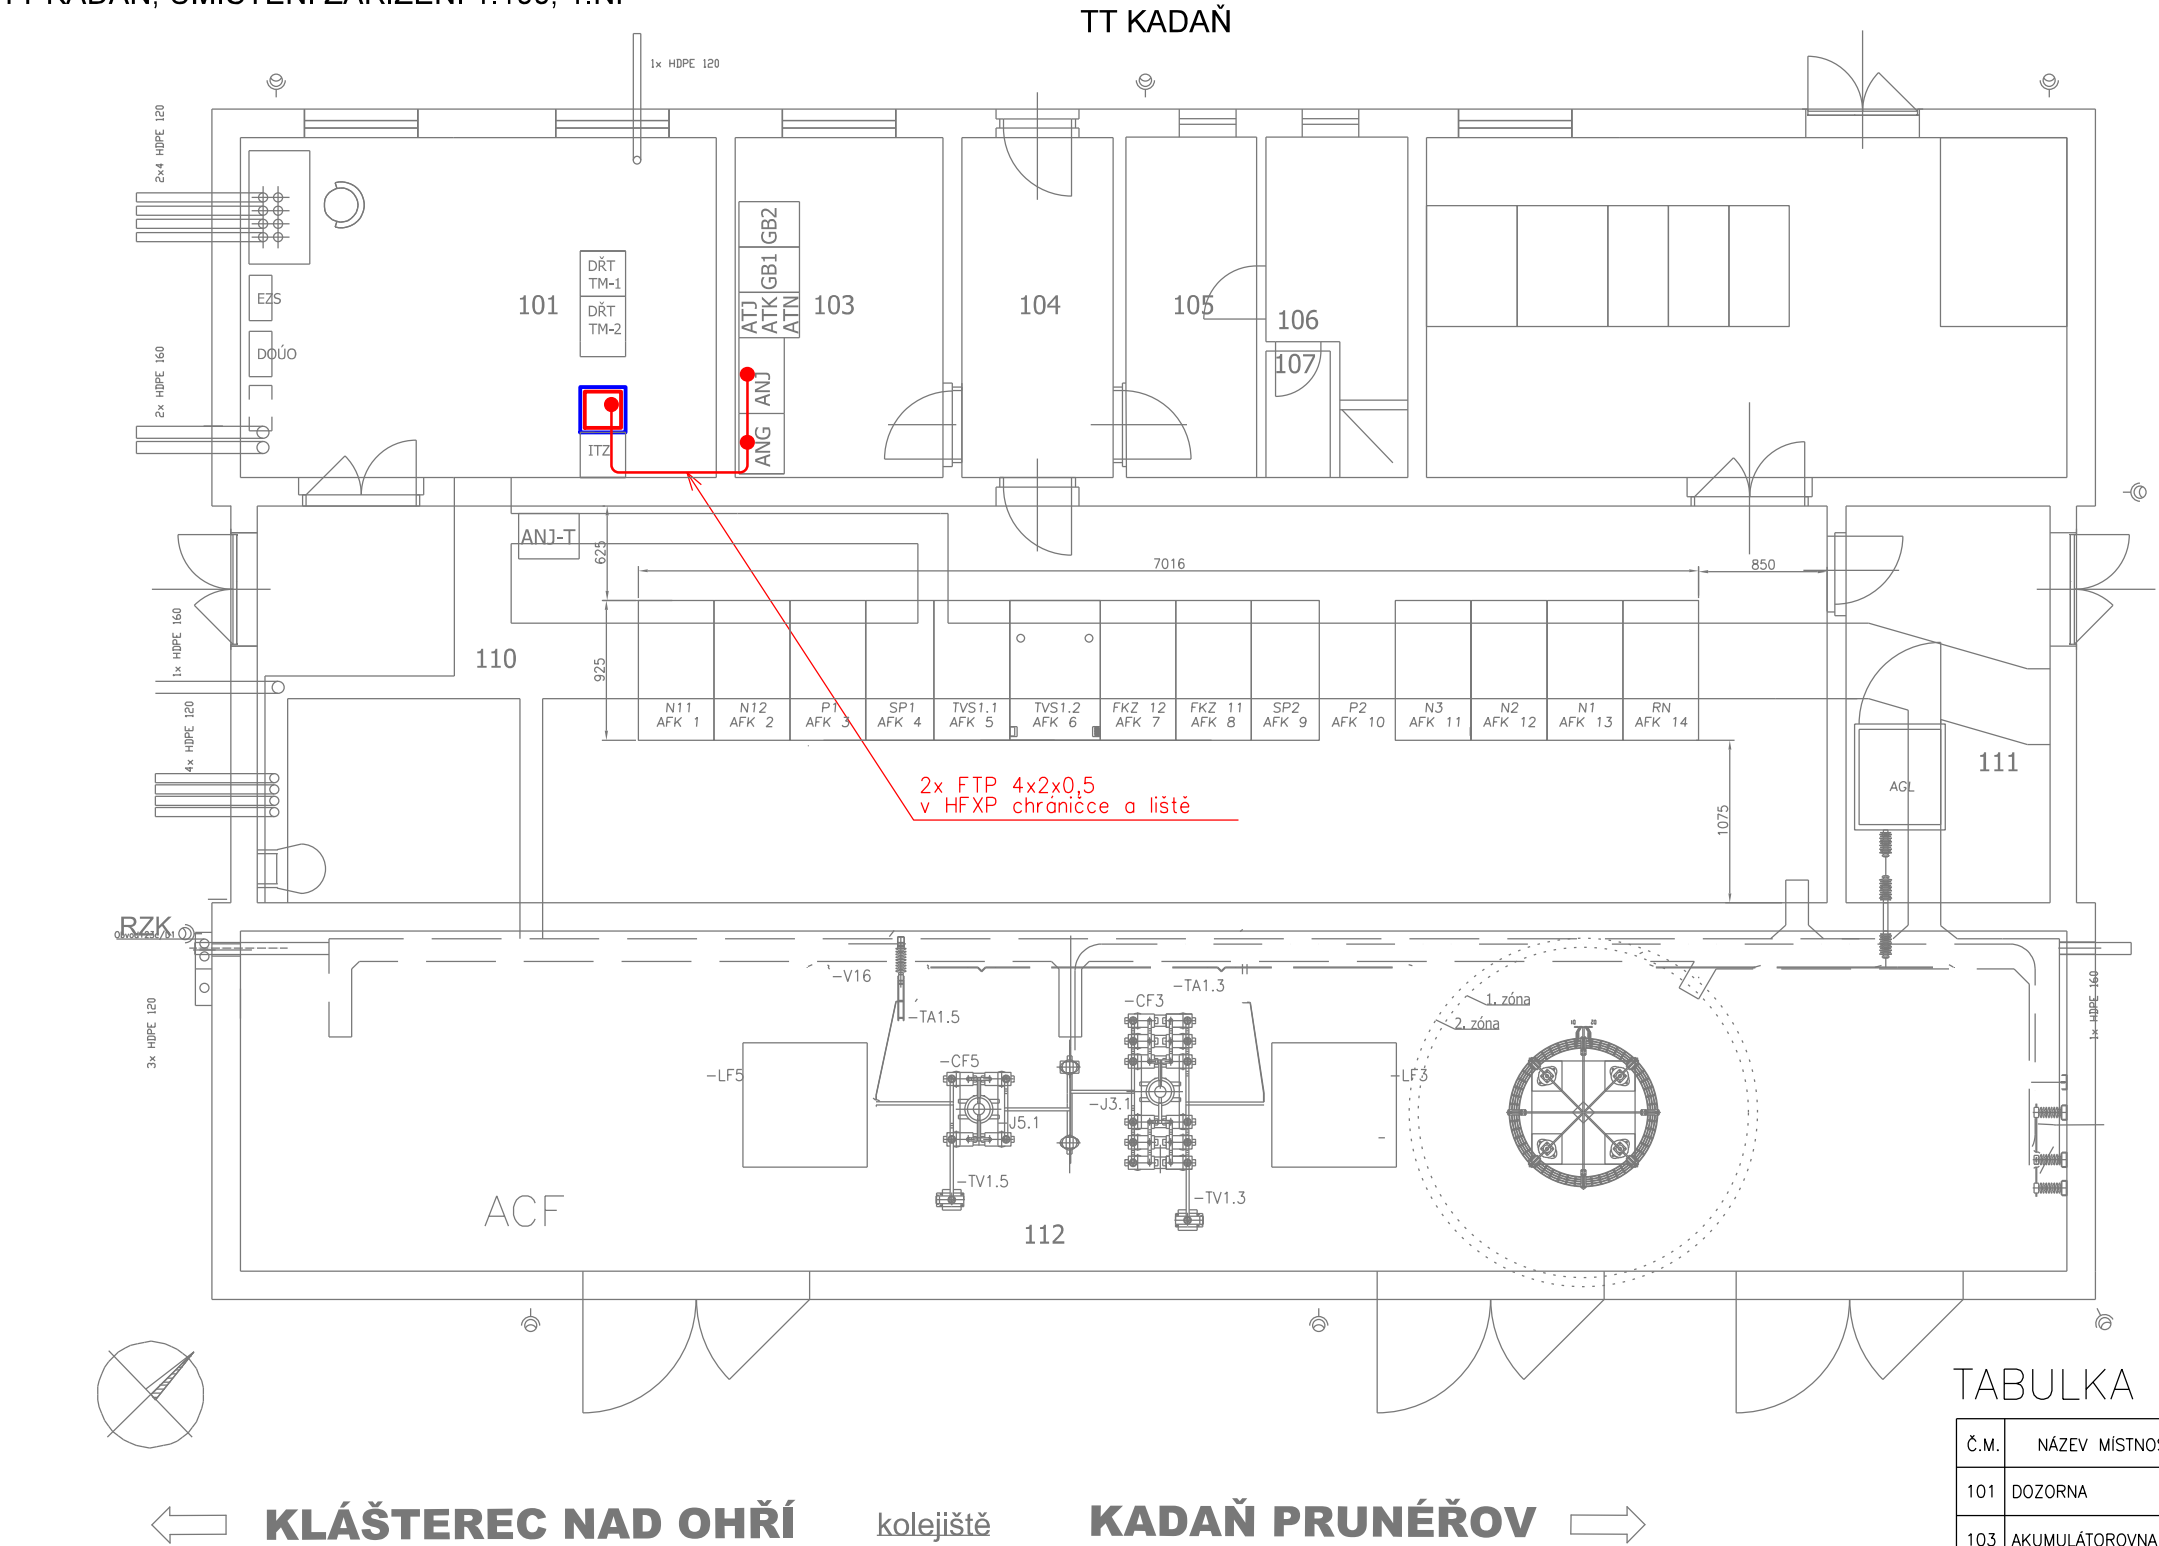

TABULKA MÍSTNOSTÍ

Č.M.	NÁZEV MÍSTNOSTI	M²	PODLAHY	POVRCHY	POZNÁMKA
101	DOZORNA	28,70	ZDVOJENÁ PODLAHA TYPU STROJTEX+ANTISTAT. PVC	OMÍTKA VC HLADKÁ MALBA PRIMALEX BILÝ	
103	AKUMULÁTOROVNA	13,10	BETONOVÁ MAZANINA+ BEZPRAŠNÝ NATĚR	OMÍTKA VC HLADKÁ MALBA PRIMALEX BILÝ	
104	ZÁDVEŘÍ	9,10	KERAMICKÁ DLAŽBA+SOKL	OMÍTKA VC HLADKÁ MALBA PRIMALEX BILÝ	
105	ŠATNA	8,10	KERAMICKÁ DLAŽBA+SOKL	OMÍTKA VC HLADKÁ MALBA PRIMALEX BILÝ	
106	UMÝVÁRNA	6,70	KERAMICKÁ DLAŽBA+SOKL	OMÍTKA VC HLADKÁ MALBA PRIMALEX BILÝ	KER. OBKLAD V=2000
107	WC	1,40	KERAMICKÁ DLAŽBA+SOKL	OMÍTKA VC HLADKÁ MALBA PRIMALEX BILÝ	KER. OBKLAD V=2000
108	ARCHIV	12,00	BETONOVÁ MAZANINA+ BEZPRAŠNÝ NATĚR	OMÍTKA VC HLADKÁ MALBA PRIMALEX BILÝ	
109	DÍLNA	25,70	BETONOVÁ MAZANINA+ BEZPRAŠNÝ NATĚR	OMÍTKA VC HLADKÁ MALBA PRIMALEX BILÝ	
110	ROZVODNA 27KV	109,30	BETONOVÁ MAZANINA+ BEZPRAŠNÝ NATĚR	OMÍTKA VC HLADKÁ MALBA PRIMALEX BILÝ	ZAKRYTÍ KANÁLŮ ŽEBROV. PLECHEM TL.5MM+NATĚR
111	MÍSTNOST REGULÁTORU	14,70	BETONOVÁ MAZANINA+ BEZPRAŠNÝ NATĚR	OMÍTKA VC HLADKÁ MALBA PRIMALEX BILÝ	ZAKRYTÍ KANÁLŮ ŽEBROV. PLECHEM TL.5MM+NATĚR
112	MÍSTNOST ACF 2	108,80	BETONOVÁ MAZANINA+ BEZPRAŠNÝ NATĚR	OMÍTKA VC HLADKÁ MALBA PRIMALEX BILÝ	ZAKRYTÍ KANÁLŮ ŽEBROV. PLECHEM TL.5MM+NATĚR



EVROPSKÁ UNIE
Evropské strukturální a investiční fondy
Operační program doprava

Ministerstvo dopravy
Státní fond dopravní infrastruktury



ČISTOPIS

VÝŠKOVÝ SYSTÉM Bpv SOUŘADNICOVÝ SYSTÉM S-JTSK

Číslo změny:	Obsah změny:	Datum změny:
01	-	-
02	-	-
03	-	-

Objednatel:	SŽDC, s.o. Dlážděná 1003/7, 110 00 Praha 1 tel.: +420 222 335 777 e-mail: szdc@szdc.cz
-------------	---

Generální projektant:	SUDOP PRAHA a.s. Olšanská 1a, 130 80 Praha 3 tel.: +420 267 094 111 e-mail: praha@sudop.cz	Hlavní inženýr projektu: ING. MARTIN RAIBR
		Garant profese: ING. MARTIN ŠTROF

Středisko: ELEKTROTECHNIKY, TRAKCE, SDĚLOVACÍ A ZABEZPEČOVACÍ TECHNIKY			
Vedoucí střediska: ING. MARTIN RAIBR	Odpovědný projektant SO, IO, PS: ING. ONDŘEJ KRUPÍČKA	Vypracoval: ING. ONDŘEJ KRUPÍČKA	Kontroloval: ING. OLDŘICH HORA

Název akce:	Číslo smlouvy: 16-333.208	
	Projektový stupeň: DSP	
Část: ŽELEZNIČNÍ SDĚLOVACÍ ZAŘÍZENÍ JINÁ SDĚLOVACÍ ZAŘÍZENÍ PS 2012 KADAŇ - KADAŇ PRUNÉŘOV, INTEGRAČNÍ KONCENTRÁTOR	Datum: 11/2017	
	Číslo části: D.2.9.2	
Název přílohy:	Měřítko: 1:100	Počet formátů: 3x A4
	Číslo přílohy: 6.2	

DOKUMENT LZE UŽÍVAT POUZE VE SMYSLU PŘÍBLUŠNÉ SMLOUVY O DÍLO. ŽÁDNÁ JEHO ČÁST NEMŮŽE BÝT DLE ZÁKONA č.121/2000 Sb. KOPIROVÁNA NEBO JINÝM ZPŮSOBEM ROZŠÍŘOVÁNA. BEZ SOUHLASU SUDOP PRAHA a.s.