


PŘEHLEDOVÉ SCHÉMA ŘÍZENÍ

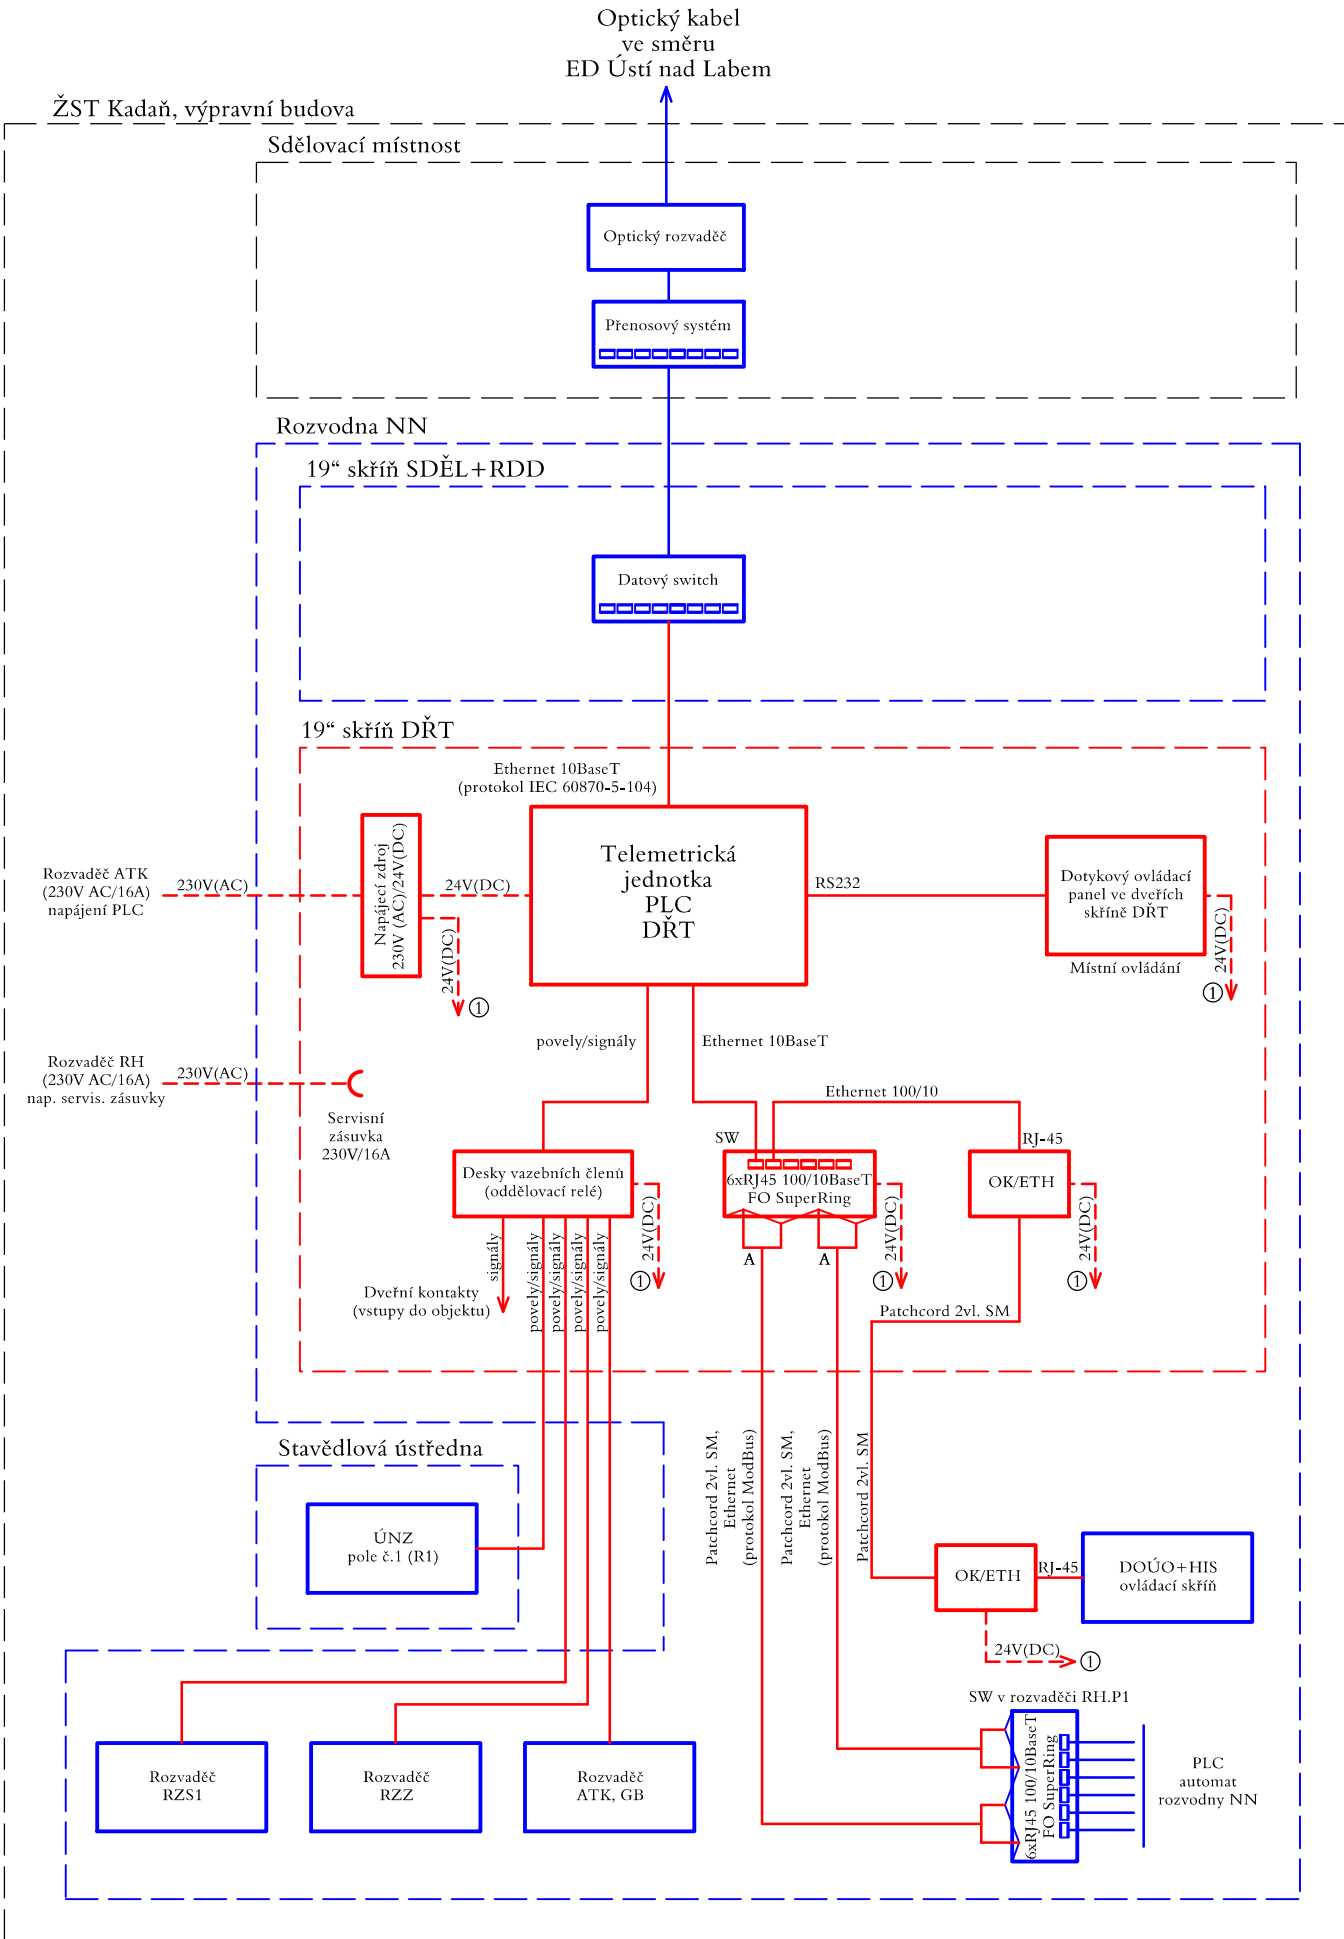

EVROPSKÁ UNIE
Evropské strukturální a investiční fondy
Operační program doprava

Ministerstvo dopravy
Státní fond dopravní
infrastruktury



ČISTOPIS

Číslo změny:	Obsah změny:	Datum změny:
01	-	-
02	-	-
03	-	-



Správa železniční dopravní cesty

SŽDC, s.o.
Dlážděná 1003/7, 110 00 Praha 1
tel.: +420 222 335 777
e-mail: szdc@szdc.cz



SUDOP PRAHA a.s.
Olšanská 1a, 130 80 Praha 3
tel.: +420 267 094 111
e-mail: praha@sudop.cz

ING. MARTIN RAIBR

Garant profese:
ING. MIROSLAV NEZKUSIL

Vedoucí střediska


ING. MARTIN RAIB

JIŘÍ MATYS

JIRÍ MATYS

ING. MIROSLAV NEZKUSI

16-333.208

Projektový stupeň: **PROJEKT**

ELEKTRIZACE TRATI KADAŇ PRUNÉŘOV - KADAŇ

Část: SILNOPROUDÁ TECHNOLOGIE VČETNĚ DŘT
TECHNOLOGIE TRANSFORMAČNÍCH STANIC VN/NN
PS 3152.1 ŽST KADAŇ, ROZVODNA 0.4kV, VLASTNÍ SPOTŘEBA

Datum: 11/2017

Číslo části: D.3.5.2

Měřítko:	Počet formátů:
-	2xA4

Číslo přílohy: 07

Blokové schéma DŘT

DOKUMENT LZE UŽÍVAT POUZE VE SMYSLU PŘÍSLUŠNÉ SMLOUVY O DÍLO. ŽÁDNÁ JEHO ČÁST NEMŮŽE BÝT DLE ZÁKONA č.121/2000 Sb. KOPIROVÁNA NEBO JINÝM ZPŮSOBEM ROZŠÍŘOVÁNA BEZ SOUHLASU SUDOP PRAHA a.s.