

Dopravní schéma úseku Kadaň - Kadaň-Prunéřov (cílový stav)

- Legenda:
- Dopravní kolej
 - Manipulační kolej
 - Vlečka

ZZV - zkrácená zábrzdná vzdálenost




EVROPSKÁ UNIE
Evropské strukturální a investiční fondy
Operační program doprava

Ministerstvo dopravy
Státní fond dopravní infrastruktury

KADAŇ

KADAŇ SÍDLIŠTĚ Z

KADAŇ - PRUNÉŘOV

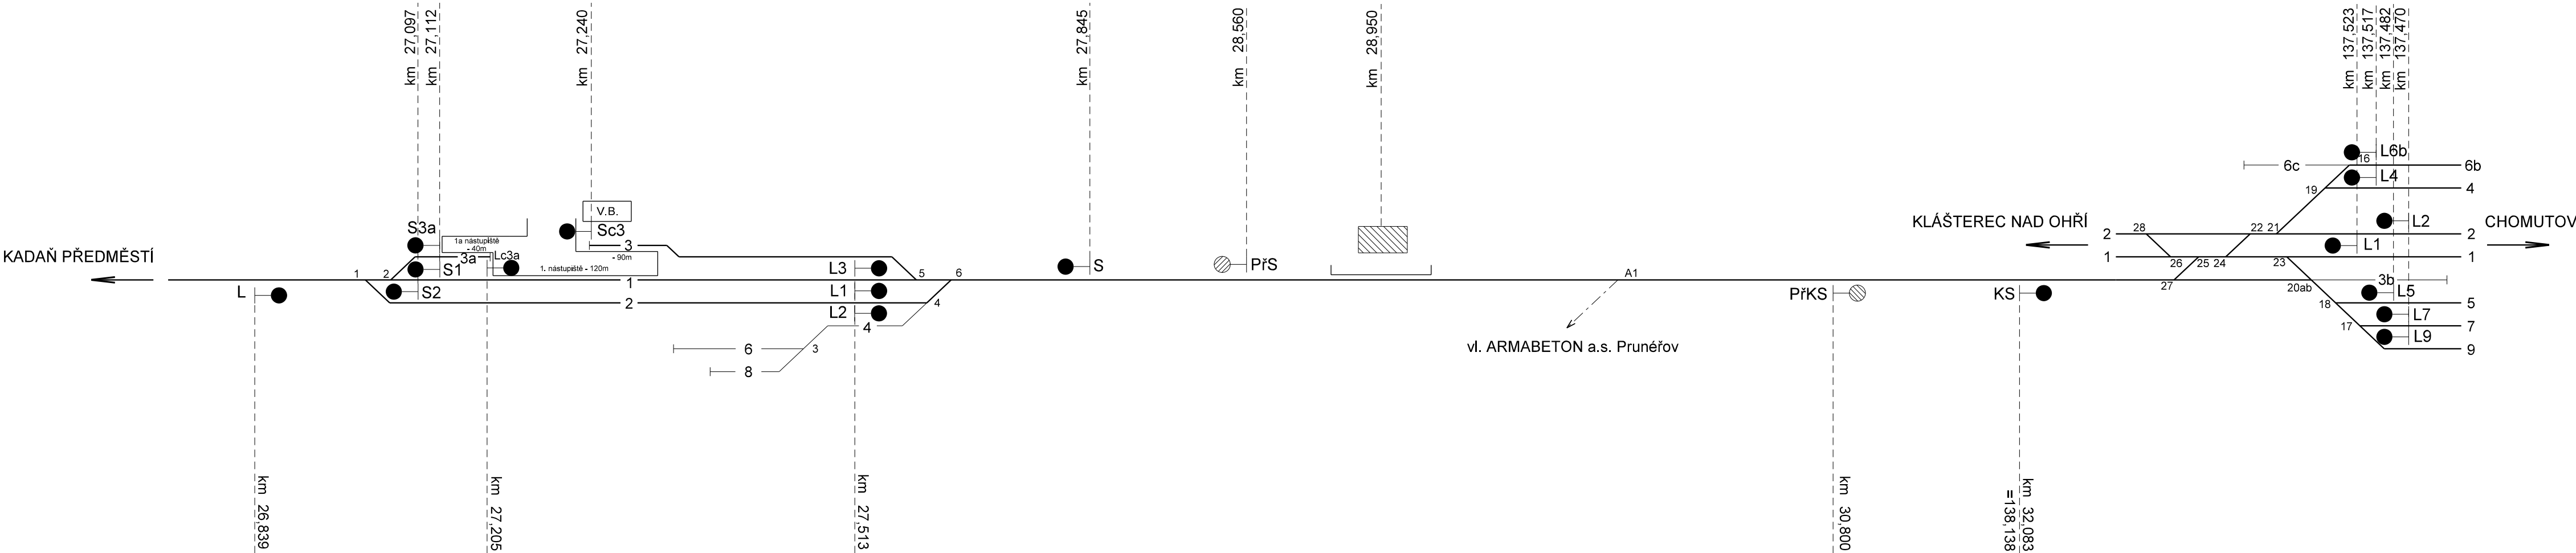

ČISTOPIS

Číslo změny:	Obsah změny:	Datum změny:
01	-	-
02	-	-
03	-	-

Investor:	SŽDC, s.o. Dlážděná 1003/7, 110 00 Praha 1 tel.: +420 222 335 777 e-mail: szdc@szdc.cz
-----------	---

Generální projektant:	SUDOP PRAHA a.s. Olšanská 1a, 130 80 Praha 3 tel.: +420 267 094 111 e-mail: praha@sudop.cz	Hlavní inženýr projektu: ING. MARTIN RAIBR
Garant profese:	-	-

Středisko: PROJEKTOVÉ STŘEDISKO ÚSTÍ NAD LABEM			
Vedoucí střediska:	Odpovědný projektant SO, IO, PS:	Vypracoval:	Kontroloval:
ING. MIROSLAV VÁŇA	ING. TOMÁŠ TRAKSL	ING. TOMÁŠ TRAKSL	ING. MIROSLAV VÁŇA

Název akce:	Číslo smlouvy:	
	16-333.208	
ELEKTRIZACE TRATI KADAŇ PRUNÉŘOV - KADAŇ	Projektový stupeň:	
	DSP	
Část:	Datum:	
	11/2017	
PROVOZNÍ A DOPRAVNÍ TECHNOLOGIE	Číslo části:	
	B.2	
Název přílohy:	Měřítko:	Počet formátů:
	-	4 x A4
DOPRAVNÍ SCHÉMA ÚSEKU KADAŇ - KADAŇ-PRUNÉŘOV (CÍLOVÝ STAV)		Číslo přílohy:
		3

DOKUMENT LZE UŽÍVAT POUZE VE SMYSLU PŘÍSLUŠNÉ SMLOUVY O DÍLO, ŽÁDNÁ JEHO ČÁST NEMŮŽE BYT DLE ZÁKONA Č.121/2000 SB. KOPÍROVÁNA NEBO JINÝM ZPŮSOBEM ROZŠÍŘOVÁNA BEZ SOUHLASU SUDOP PRAHA a.s.

Obvod dopravní	ŽST Kadaň			ŽST Kadaň - Prunéřov		
Počet kolejí v obvodu	4 dopravní, 3 manipulační					
Zábrzdná vzdálenost - trať	700 m					
- směr Kaštice - Kadaň-Prunéřov	ZZV 674 m					
- směr Kadaň-Prunéřov - Kaštice	700 m			700 m		