


Ministerstvo dopravy
Státní fond dopravní
infrastruktury

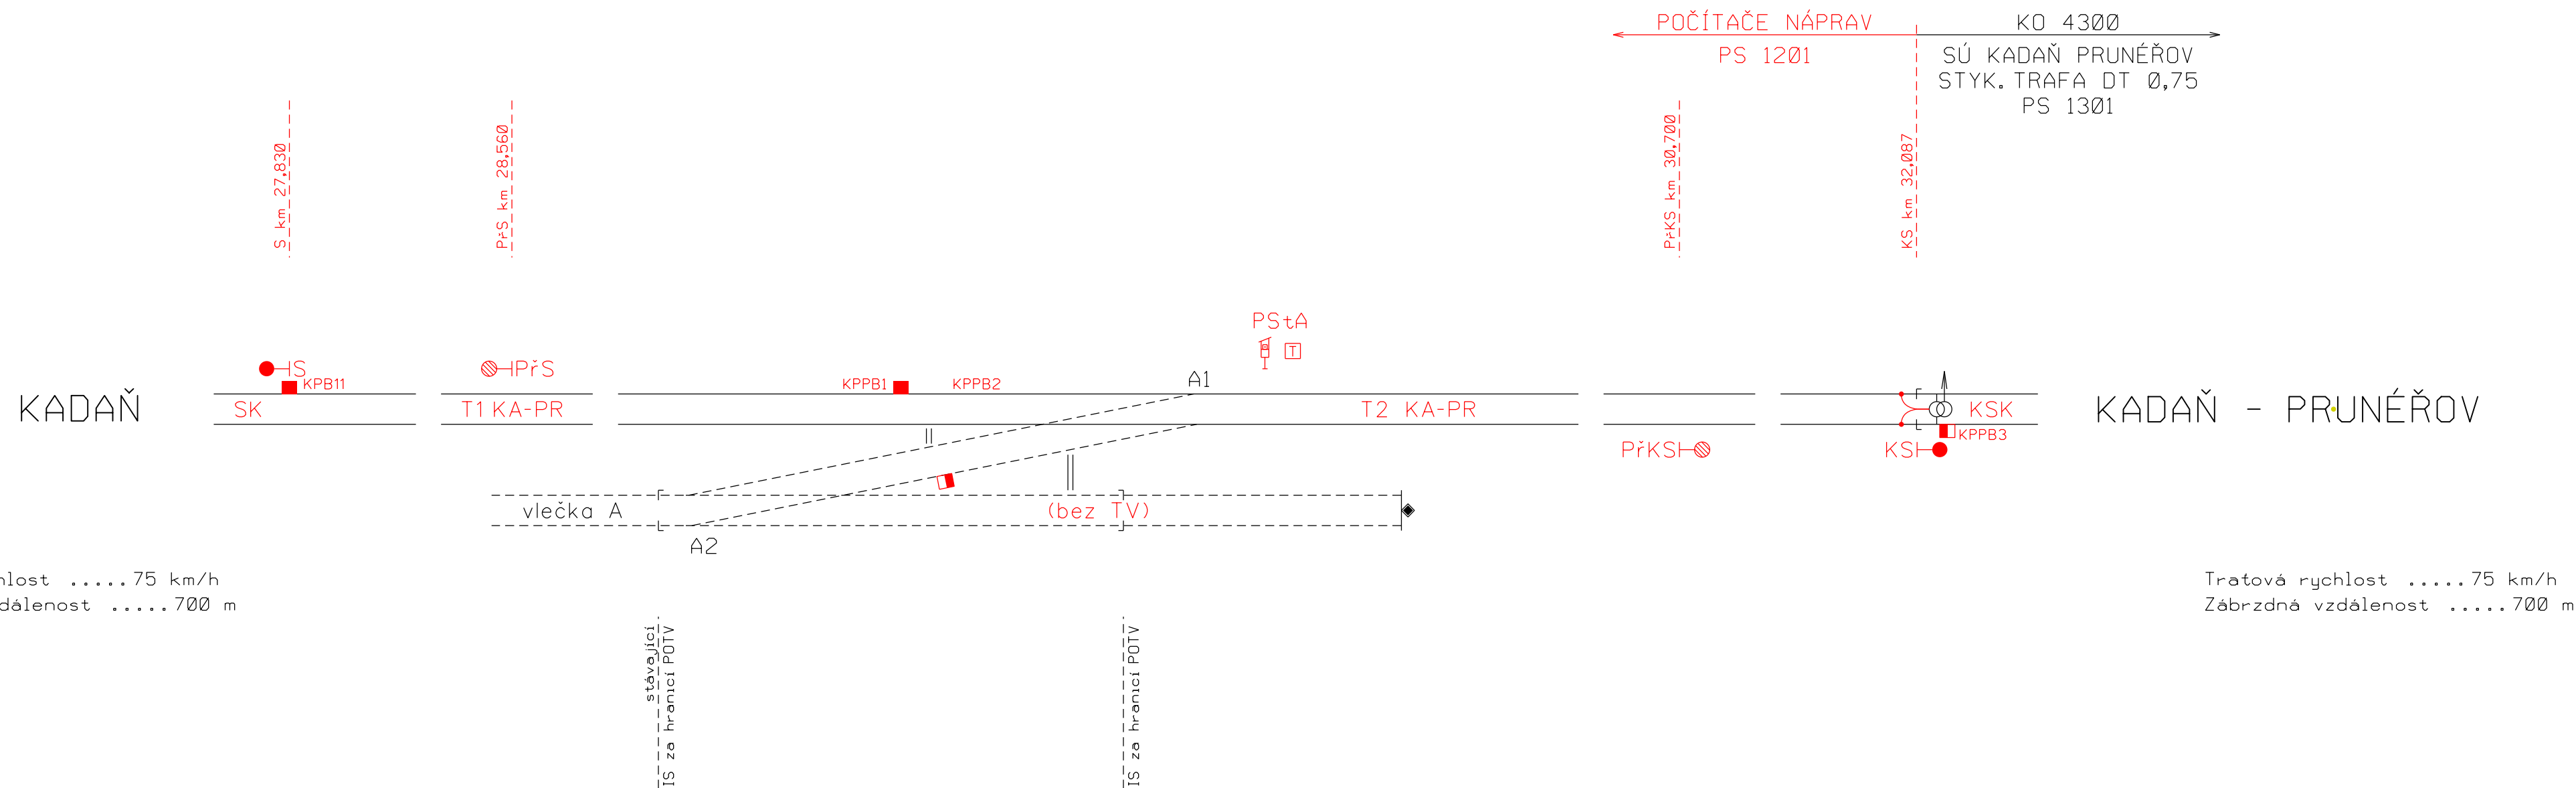

KADAŇ - PRUNÉŘOV


Tratová rýchlosť 75 km/h
Zábrzdňá vzdálenosť 700 m

ČISTOPIS

VÝŠKOVÝ SYSTÉM Bpv SOUŘADNICOVÝ SYSTÉM S-JTSK

Číslo změny:	Obsah změny:	Datum změny:
01	-	-
02	-	-
03	-	-

Objednatel:

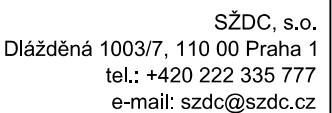

Generální projektant:



SUDOP PRAHA a.s.
Olšanská 1a, 130 80 Praha 3
tel.: +420 267 094 111
e-mail: praha@sudop.cz

Hlavní inženýr projektu:

Garant profese:

ZDENĚK PACHOLÍK

Středisko:

ELEKTROTECHNIKY, TRAKCE, SDĚLOVACÍ A ZABEZPEČOVACÍ TECHNIKY

Vedoucí střediska:

ING. MARTIN RAIBER

Odpovědný projektant SO, IO, PS:

/ypracoval:

Kontroloval:

Název akce:

Číslo smlouvy:

16-333.208

ELEKTRIZACE TRATI KADAŇ PRUNÉŘOV - KADAŇ

Projektový stupeň:

DSP

Část:
ŽELEZNIČNÍ ZABEZPEČOVACÍ ZAŘÍZENÍ
TRAŤOVÉ ZABEZPEČOVACÍ ZAŘÍZENÍ
PS 1201 KADAŇ - KADAŇ PRUNÉŘOV, TZZ

Datum:

11/2017

Číslo části:

D.1.2.1

Název přílohy:

Měřítka:

Počet formátů:	
----------------	--

4xA4

Číslo přílohy.

11/11/2016

SCHEMA IZOLACE

0401