


OBSAZENÍ 19" SKŘÍNĚ

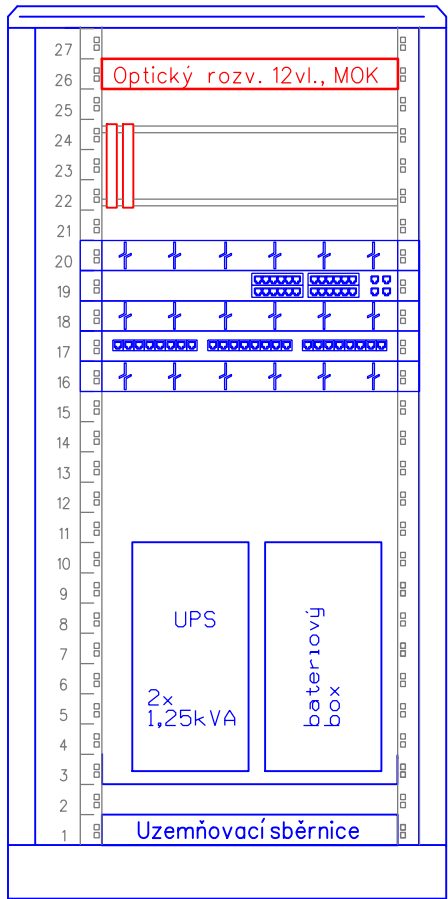

Ukončení MOK

Ukončení MK

Vyvazovací modul
Switch DS 24p/10/100/2xGE Intranet
Vyvazovací modul
Patchpanel DS Intranet
Vyvazovací modul

RO-06

CHODBA

CHODBA

KANCELÁŘ

CHODBA

Umyvadlo

Trezor

Skříň

Skříň

1303 KANCELÁŘ ÚČETNÍ - POČÍTAČ

Prostor pro rezervu
optické kabelizace.

Skříň 19" 600x600 pro ODF 12vl.,
ukončení optické kabelizace
a místního kabelu.

Kabel.
skříňka

POHLED

MK 5XN0,6, MOK 12vl. SM
a HDPE 40/33 směr VB.

k o l e j i s t ě

VYSVĚTLIVKY:

- Zařízení a propojení budovaná v rámci tohoto PS
- Zařízení a propojení budovaná v rámci jiných PS
- Zařízení stávající



EVROPSKÁ UNIE
Evropské strukturální a investiční fondy
Operační program doprava

Ministerstvo dopravy

Státní fond dopravní
infrastruktury



ČISTOPIS

VÝŠKOVÝ SYSTÉM Bpv

SOUŘADNICOVÝ SYSTÉM S-JTSK

Číslo změny:	Obsah změny:	Datum změny:
01	-	-
02	-	-
03	-	-

Objednatel:	SŽDC, s.o. Dlážděná 1003/7, 110 00 Praha 1 tel.: +420 222 335 777 e-mail: szdc@szdc.cz
-------------	---

Generální projektant:	SUDOP PRAHA a.s. Olšanská 1a, 130 80 Praha 3 tel.: +420 267 094 111 e-mail: praha@sudop.cz	Hlavní inženýr projektu: ING. MARTIN RAIBR
		Garant profese: -

Středisko: ELEKTROTECHNIKY, TRAKCE, SDĚLOVACÍ A ZABEZPEČOVACÍ TECHNIKY			
Vedoucí střediska: ING. MARTIN RAIBR	Odpovědný projektant SO, IO, PS: ING. PAVEL ROHÁČ	Vypracoval: ING. PAVEL ROHÁČ	Kontroloval: ING. OLDŘICH HORA

Název akce: ELEKTRIZACE TRATI KADAŇ PRUNÉŘOV - KADAŇ Část: ŽELEZNIČNÍ SDĚLOVACÍ ZAŘÍZENÍ MÍSTNÍ KABELIZACE PS 2010 KADAŇ - KADAŇ PRUNÉŘOV, MK - DOPLNĚNÍ A ÚPRAVY Název přílohy: ŽST. KADAŇ, TO - UMÍSTĚNÍ ZAŘÍZENÍ	Číslo smlouvy: 16-333.208	
	Projektový stupeň: DSP	
	Datum: 11/2017	
	Číslo části: D.2.1.1	
Měřítko: 1 : 50		Počet formátů: 3x A4
Číslo přílohy:		4.3