


žst Kadaň

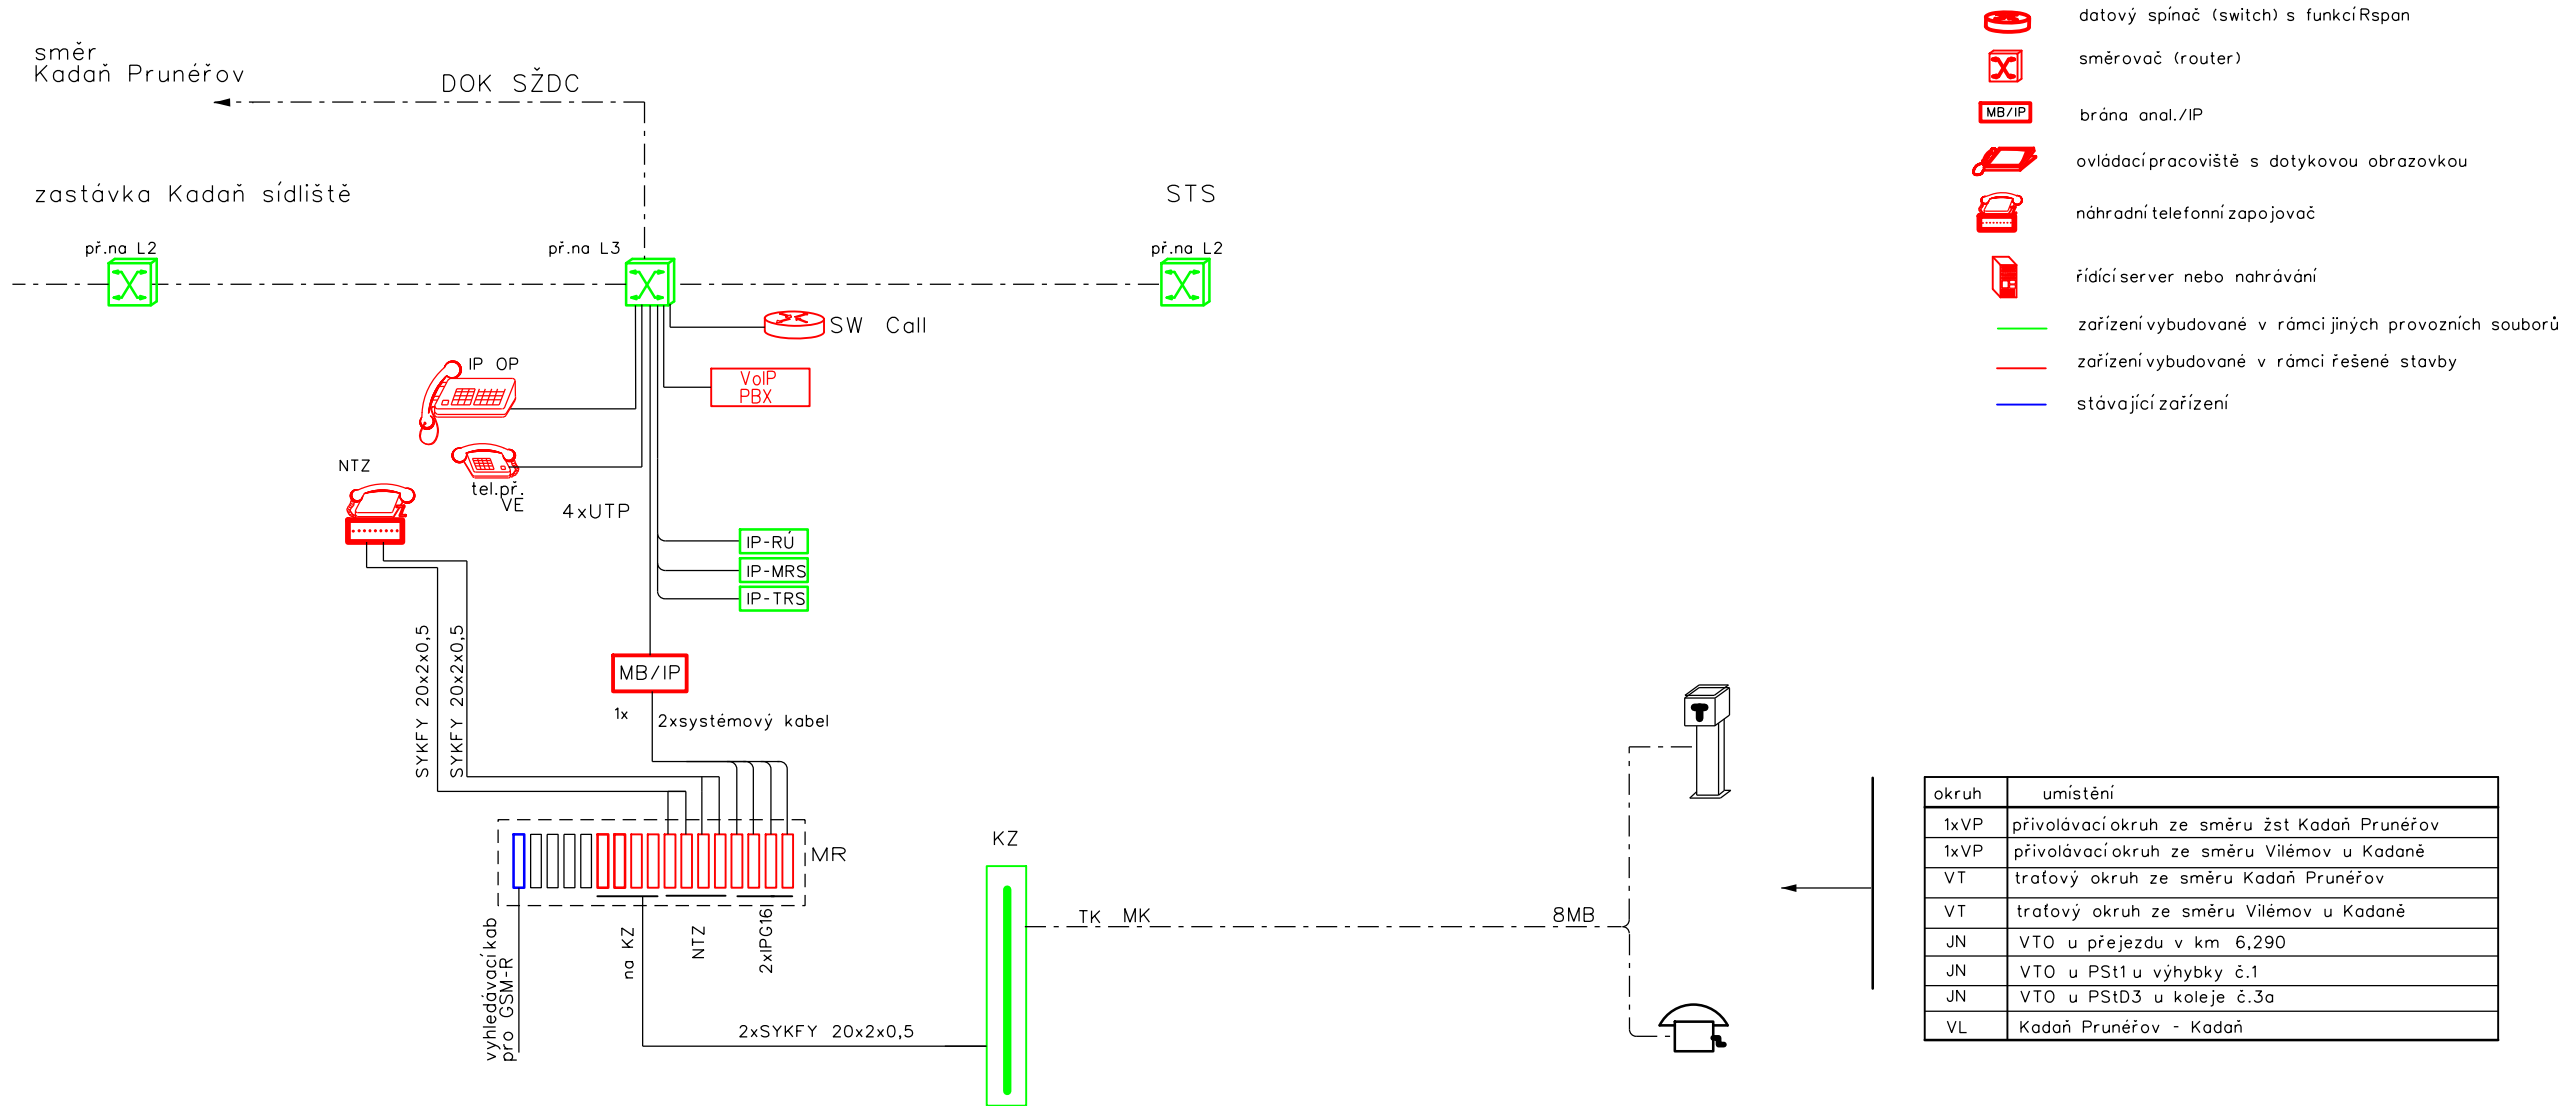


okruh	umístění
1xVP	přívodový okruh ze směru žst Kadaň Pruněřov
1xVP	přívodový okruh ze směru Vilémov u Kadaně
VT	traťový okruh ze směru Kadaň Pruněřov
VT	traťový okruh ze směru Vilémov u Kadaně
JN	VTO u přejezdu v km 6,290
JN	VTO u PSt1 u výhybky č.1
JN	VTO u PStD3 u koleje č.3a
VL	Kadaň Pruněřov - Kadaň

žst Kadaň Pruněřov

zastávka Kadaň sídliště

žst Kadaň

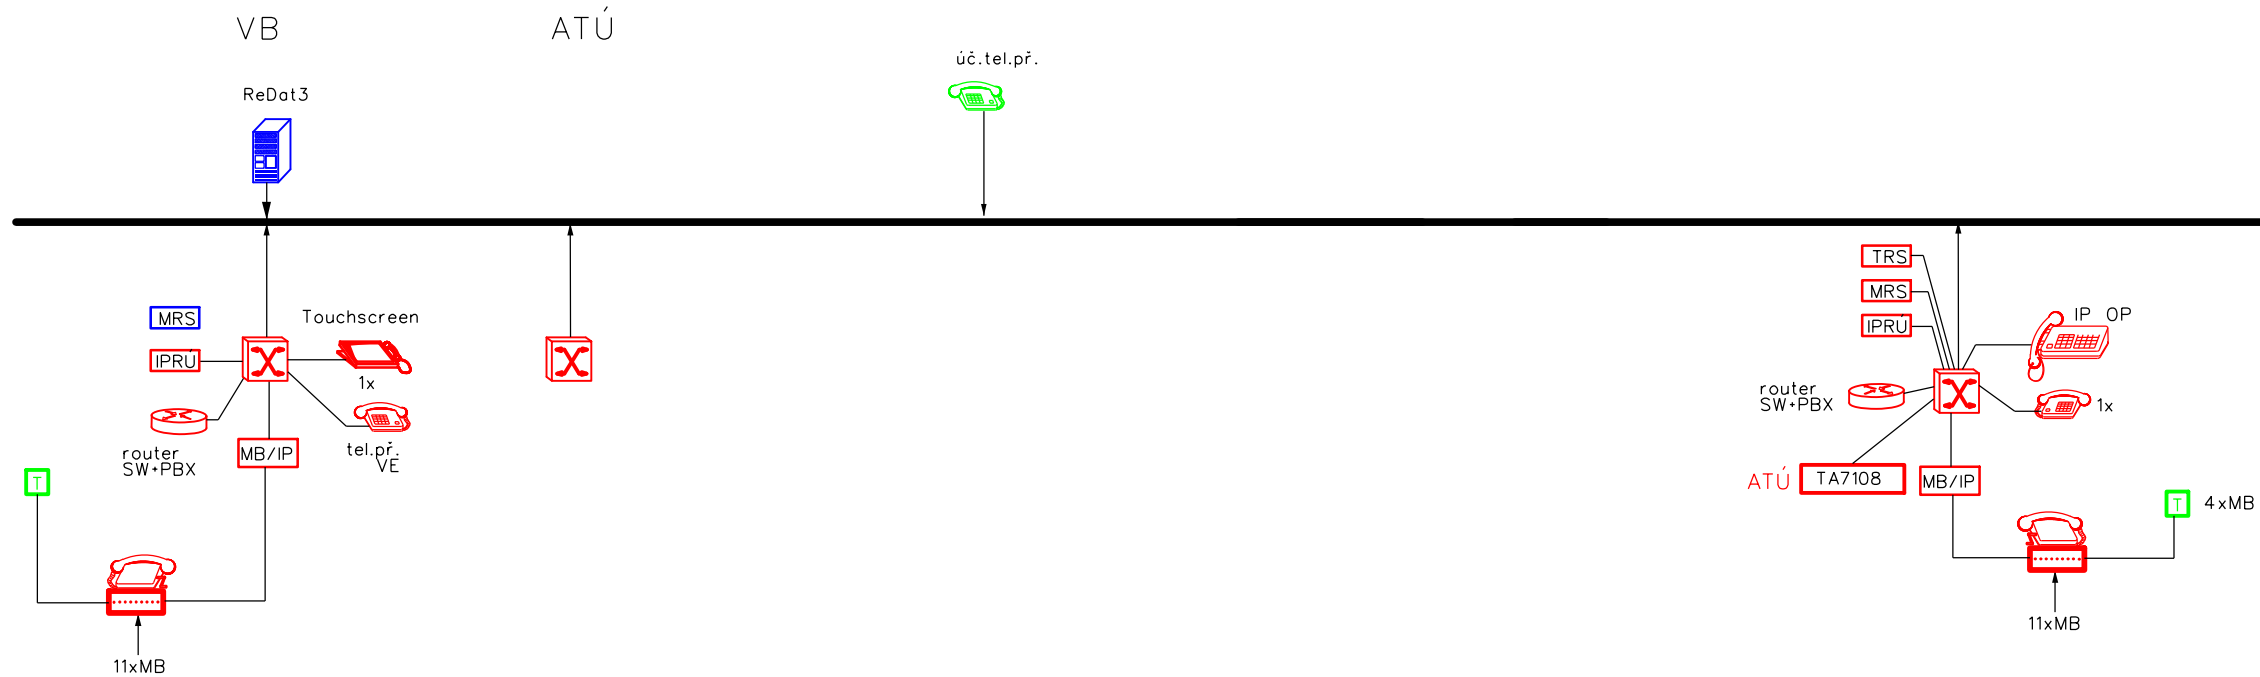

EVROPSKÁ UNIE
Evropské strukturální a investiční fondy
Operační program doprava

Ministerstvo dopravy
Státní fond dopravní
infrastruktury



ČISTOPIS

VÝŠKOVÝ SYSTÉM BpV SOUŘADNICOVÝ SYSTÉM S-JTSK

Číslo změny:	Obsah změny:	Datum změny:
01	- Úprava na základě zkrácení stavby do km 9,964	7.9.2012 -
02	-	-
03	-	-

Objednatel:	Správa železniční dopravní cesty s.o. Dlážděná 1003/7 110 00 Praha 1
-------------	--

Generální projektant:	SUDOP PRAHA a.s. Olšanská 1a, 130 80 Praha 3 tel.: +420 267 094 111 fax: +420 224 230 316 e-mail: praha@sudop.cz	Hlavní inženýr projektu: ING.MIROSLAV KRSEK Garant profese: ING. PETR POUHA
-----------------------	--	--

Středisko:			
208 STŘ. ELEKTROTECHNIKY, TRAKCE, SDĚLOVACÍ A ZABEZPEČOVACÍ TECHNIKY			
Vedoucí střediska:	Odpovědný projektant SO, IO, PS:	Vypracoval:	Kontroloval:
ING.MARTIN RAIBR	ING.PETR POUHA	ING.PETR POUHA	ING.MARTIN ŠTROF

Název akce:		Číslo smlouvy:	
ELEKTRIZACE TRATI KADAŇ PRUNÉŘOV - KADAŇ		16-333.208	
		Projektový stupeň:	
Část: ŽELEZNIČNÍ SDĚLOVACÍ ZAŘÍZENÍ PS 2002 Kadaň - Kadaň Pruněřov, TZ a sdělovací zařízení		DSP	
		Datum:	
Název přílohy: BLOKOVÉ SCHÉMA TELEFONNÍHO ZAPOJOVAČE KADAŇ		11/2017	
		Číslo části:	
		D.2.9	
		Měřítko:	Počet formátů:
		SCHEMA	3x A4
		Číslo přílohy:	4