



## SDĚLOVACÍ MÍSTNOST

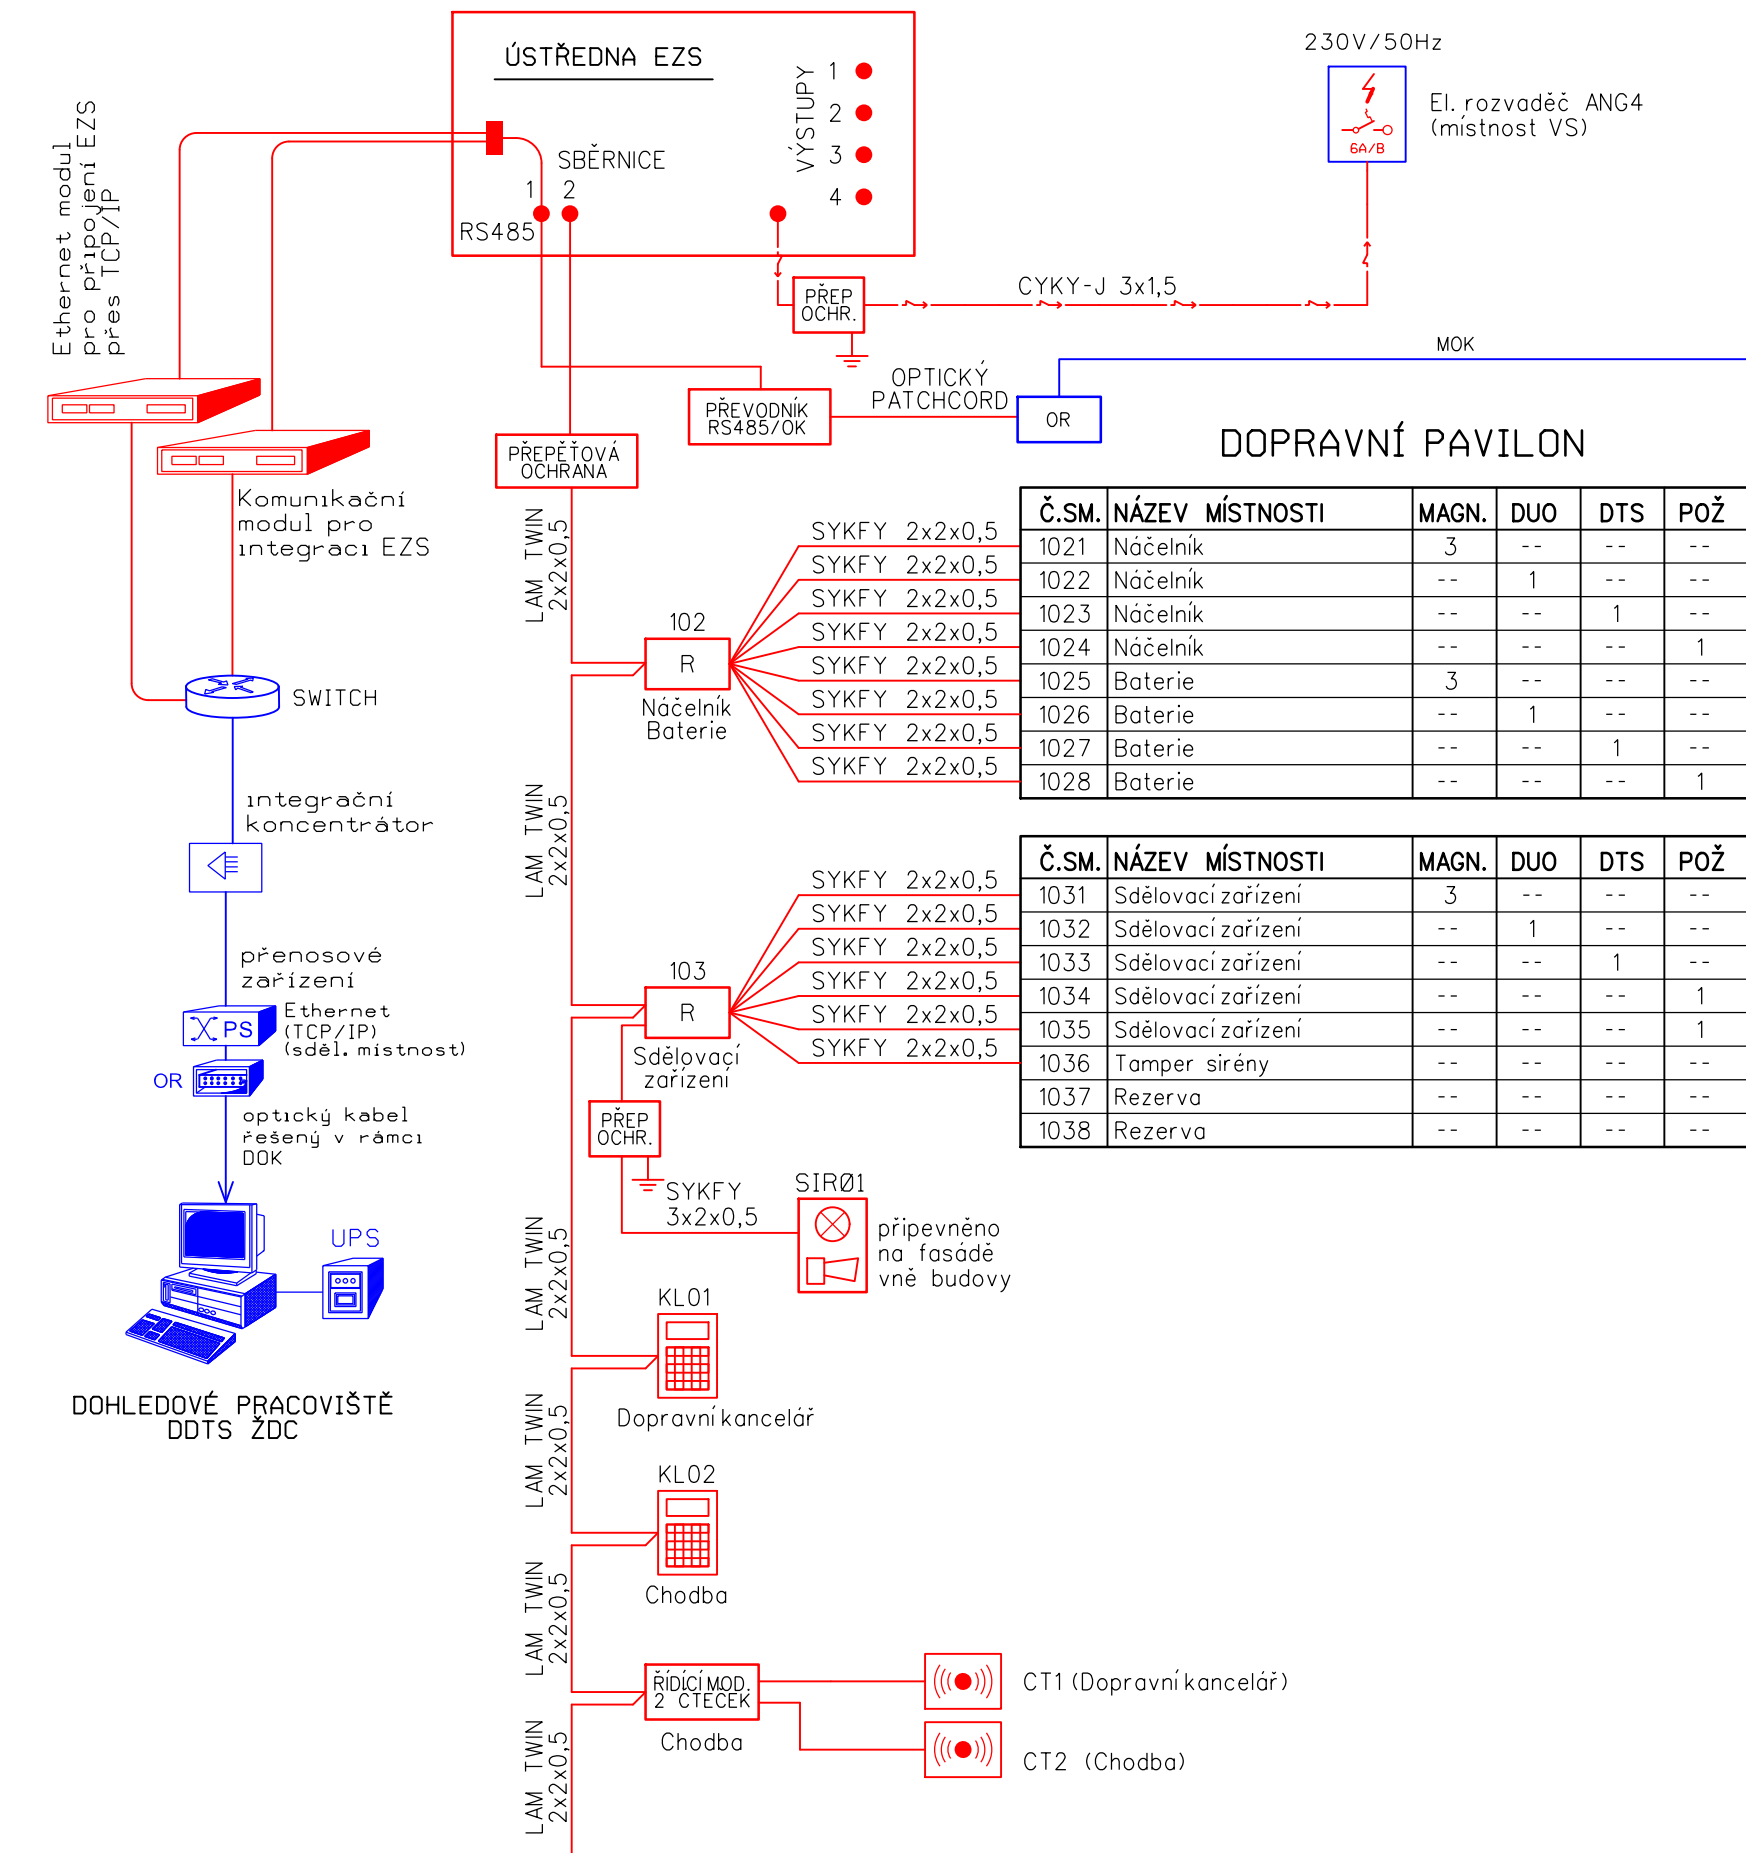

## DOPRAVNÍ PAVILON


Č.Š.M.	NÁZEV MÍSTNOSTI	MAGN.	DUO	DTS	POŽ
1041	Chodba	2	--	--	--
1042	Chodba	--	1	--	--
1043	WC	2	--	--	--
1044	WC	--	1	--	--
1045	WC	--	--	1	--
1046	Chodba	2	--	--	--
1047	Chodba	--	1	--	--
1048	Chodba	--	--	1	--

Č.Š.M.	NÁZEV MÍSTNOSTI	MAGN.	DUO	DTS	POŽ
1051	Rozvodna	5	--	--	--
1052	Rozvodna	--	1	--	--
1053	Rozvodna	--	--	1	--
1054	Rozvodna	--	--	--	1
1055	Strojovna	4	--	--	--
1056	Strojovna	--	1	--	--
1057	Strojovna	--	--	1	--
1058	Strojovna	--	--	--	1

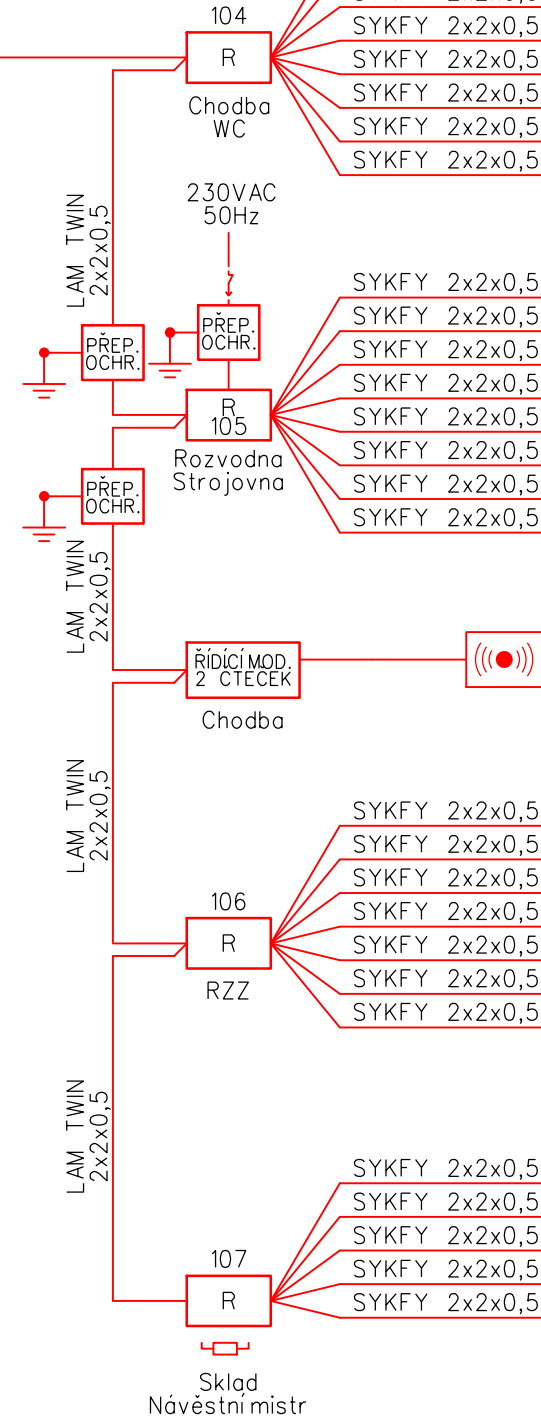

## BUDOVA ATÚ

Č.Š.M.	NÁZEV MÍSTNOSTI	MAGN.	DUO	DTS	POŽ
2001	Sdělovací místnost	4	--	--	--
2002	Sdělovací místnost	--	2	--	--
2003	Sdělovací místnost	--	--	1	--
2004	Sdělovací místnost	1	--	--	--
2005	Sdělovací místnost	--	--	--	1
2006	Sdělovací místnost	--	--	--	1
2007	Rezerva	--	--	--	--
2008	Rezerva	--	--	--	--

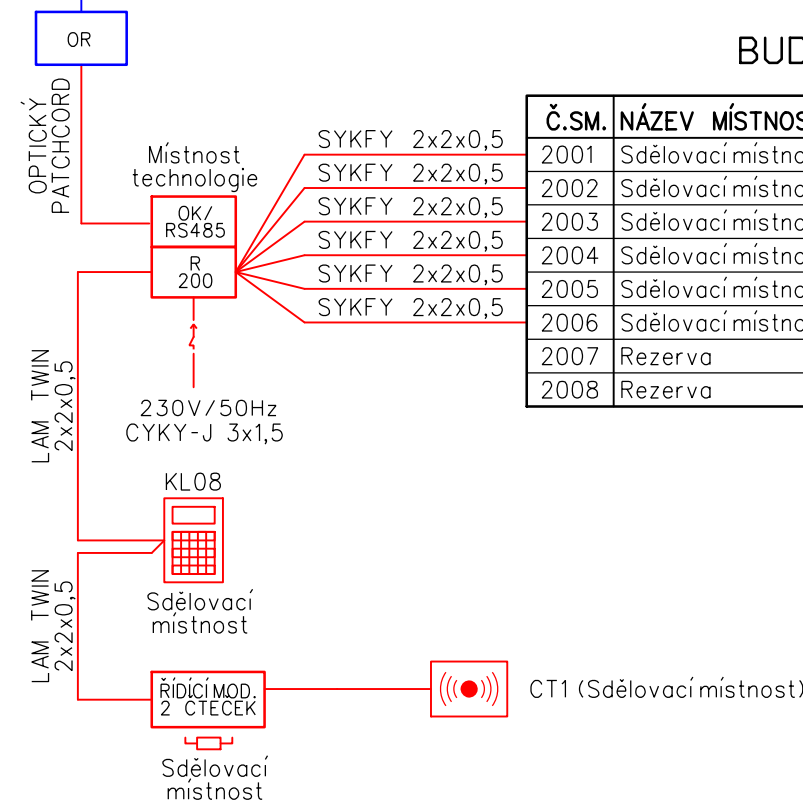

### VYSVĚTLIVKY:

- |         |                                             |
|---------|---------------------------------------------|
| ČERVENĚ | - Zařízení osazené v rámci tohoto PS        |
| MODŘE   | - Zařízení osazené v rámci souvisejících PS |
| ČERNĚ   | - Zařízení stávající                        |

- Venkovní siréna s optickou signalizací (zálohovaná)
- Ovládací klávesnice ústředny EZS
- Bezkontaktní čtečka karet

- Koncentrátor pro připojení až 8 smyček
- Řídicí modul pro 2 čtečky karet
- Zakončovací odpor 680 Ohmů
- Vstupní a výstupní konektory; zásuvky technika

## ČISTOPIS

VÝŠKOVÝ SYSTÉM Bpv      SOUŘADNICOVÝ SYSTÉM S-JTSK

Číslo změny:	Obsah změny:	Datum změny:
01	-	
02	-	
03	-	

Objednatel:



SŽDC, s.o.  
Dlážděná 1003/7, 110 00 Praha  
tel.: +420 222 335 777  
e-mail: szdc@szdc.cz

Generální projektant.



SUDOP PRAHA a.s. Hlavní inženýr projektu:  
ING. MARTIN RAJČ

Olšanská 1a, 130 80 Praha 3 tel.: +420 267 094 111 e-mail: praha@sudop.cz	ING. MARTIN RAJDA Garant profese: -
---------------------------------------------------------------------------------	-------------------------------------------

**Středisko:**

## ELEKTROTECHNIKY, TRAKCE, SDĚLOVACÍ A ZABEZPEČOVACÍ TECHNIKY

*Vedoucí střediska:*

ING. MARTIN RAIBR

Odpovědný projektant SO, IO, PS:

ING. MICHAL DROZD

Učesník:	Kontrolová:
----------	-------------

MICHAL DROZD      ING. PETR POUPA

Název akce:

	16-333,208
--	------------

ELEKTRIZACE TRATÍ KADAŇ PRUNÉŘOV – KADAŇ

## ELEKTRIZACE TRATI KADAŇ PRUNÉŘOV - KADAŇ

Část:	Datum:
-------	--------

ŽELEZNIČNÍ SDĚLOVACÍ ZAŘÍZENÍ	11/2017
-------------------------------	---------

ELEKTRICKÁ POŽARNÍ A ZABEZPEČOVACÍ SIGNALIZACE (EPS, EZS) Číslo části: D 3.4.6  
PS 3008 KADAŇ KADAŇ BRUNÉŘOV EZS

PS 2008 KADAN - KADAN PRUNEROV, EZS		D.2.4.2	
Název přílohy:	Měřítko:	Dělost formátů:	

Nazev priority:	Meritko:	Pocet formatu:
	-	5x A4

### BLOKOVÉ SCHÉMA EZS - ŽST KADAŇ PRUNÉŘOV

DOKUMENT LZE UŽÍVAT POUZE VE SMYSLU PŘÍSLUŠNÉ SMLOUVY O DÍLO, ŽÁDNÁ JEHO ČÁST NEMŮŽE BÝT DLE ZÁKONA č.121/2000 Sb. KOPÍROVÁNA NEBO JINÝM ZPŮSOBEM ROZŠÍŘOVÁNA BEZ SOUHLASU SUDOP PRAHA