


KADAŇ - KADAŇ PRUNÉŘOV, ÚPRAVA RADIOVÝCH SYSTÉMŮ TRS

PŘEHLEDOVÉ SCHÉMA TRS

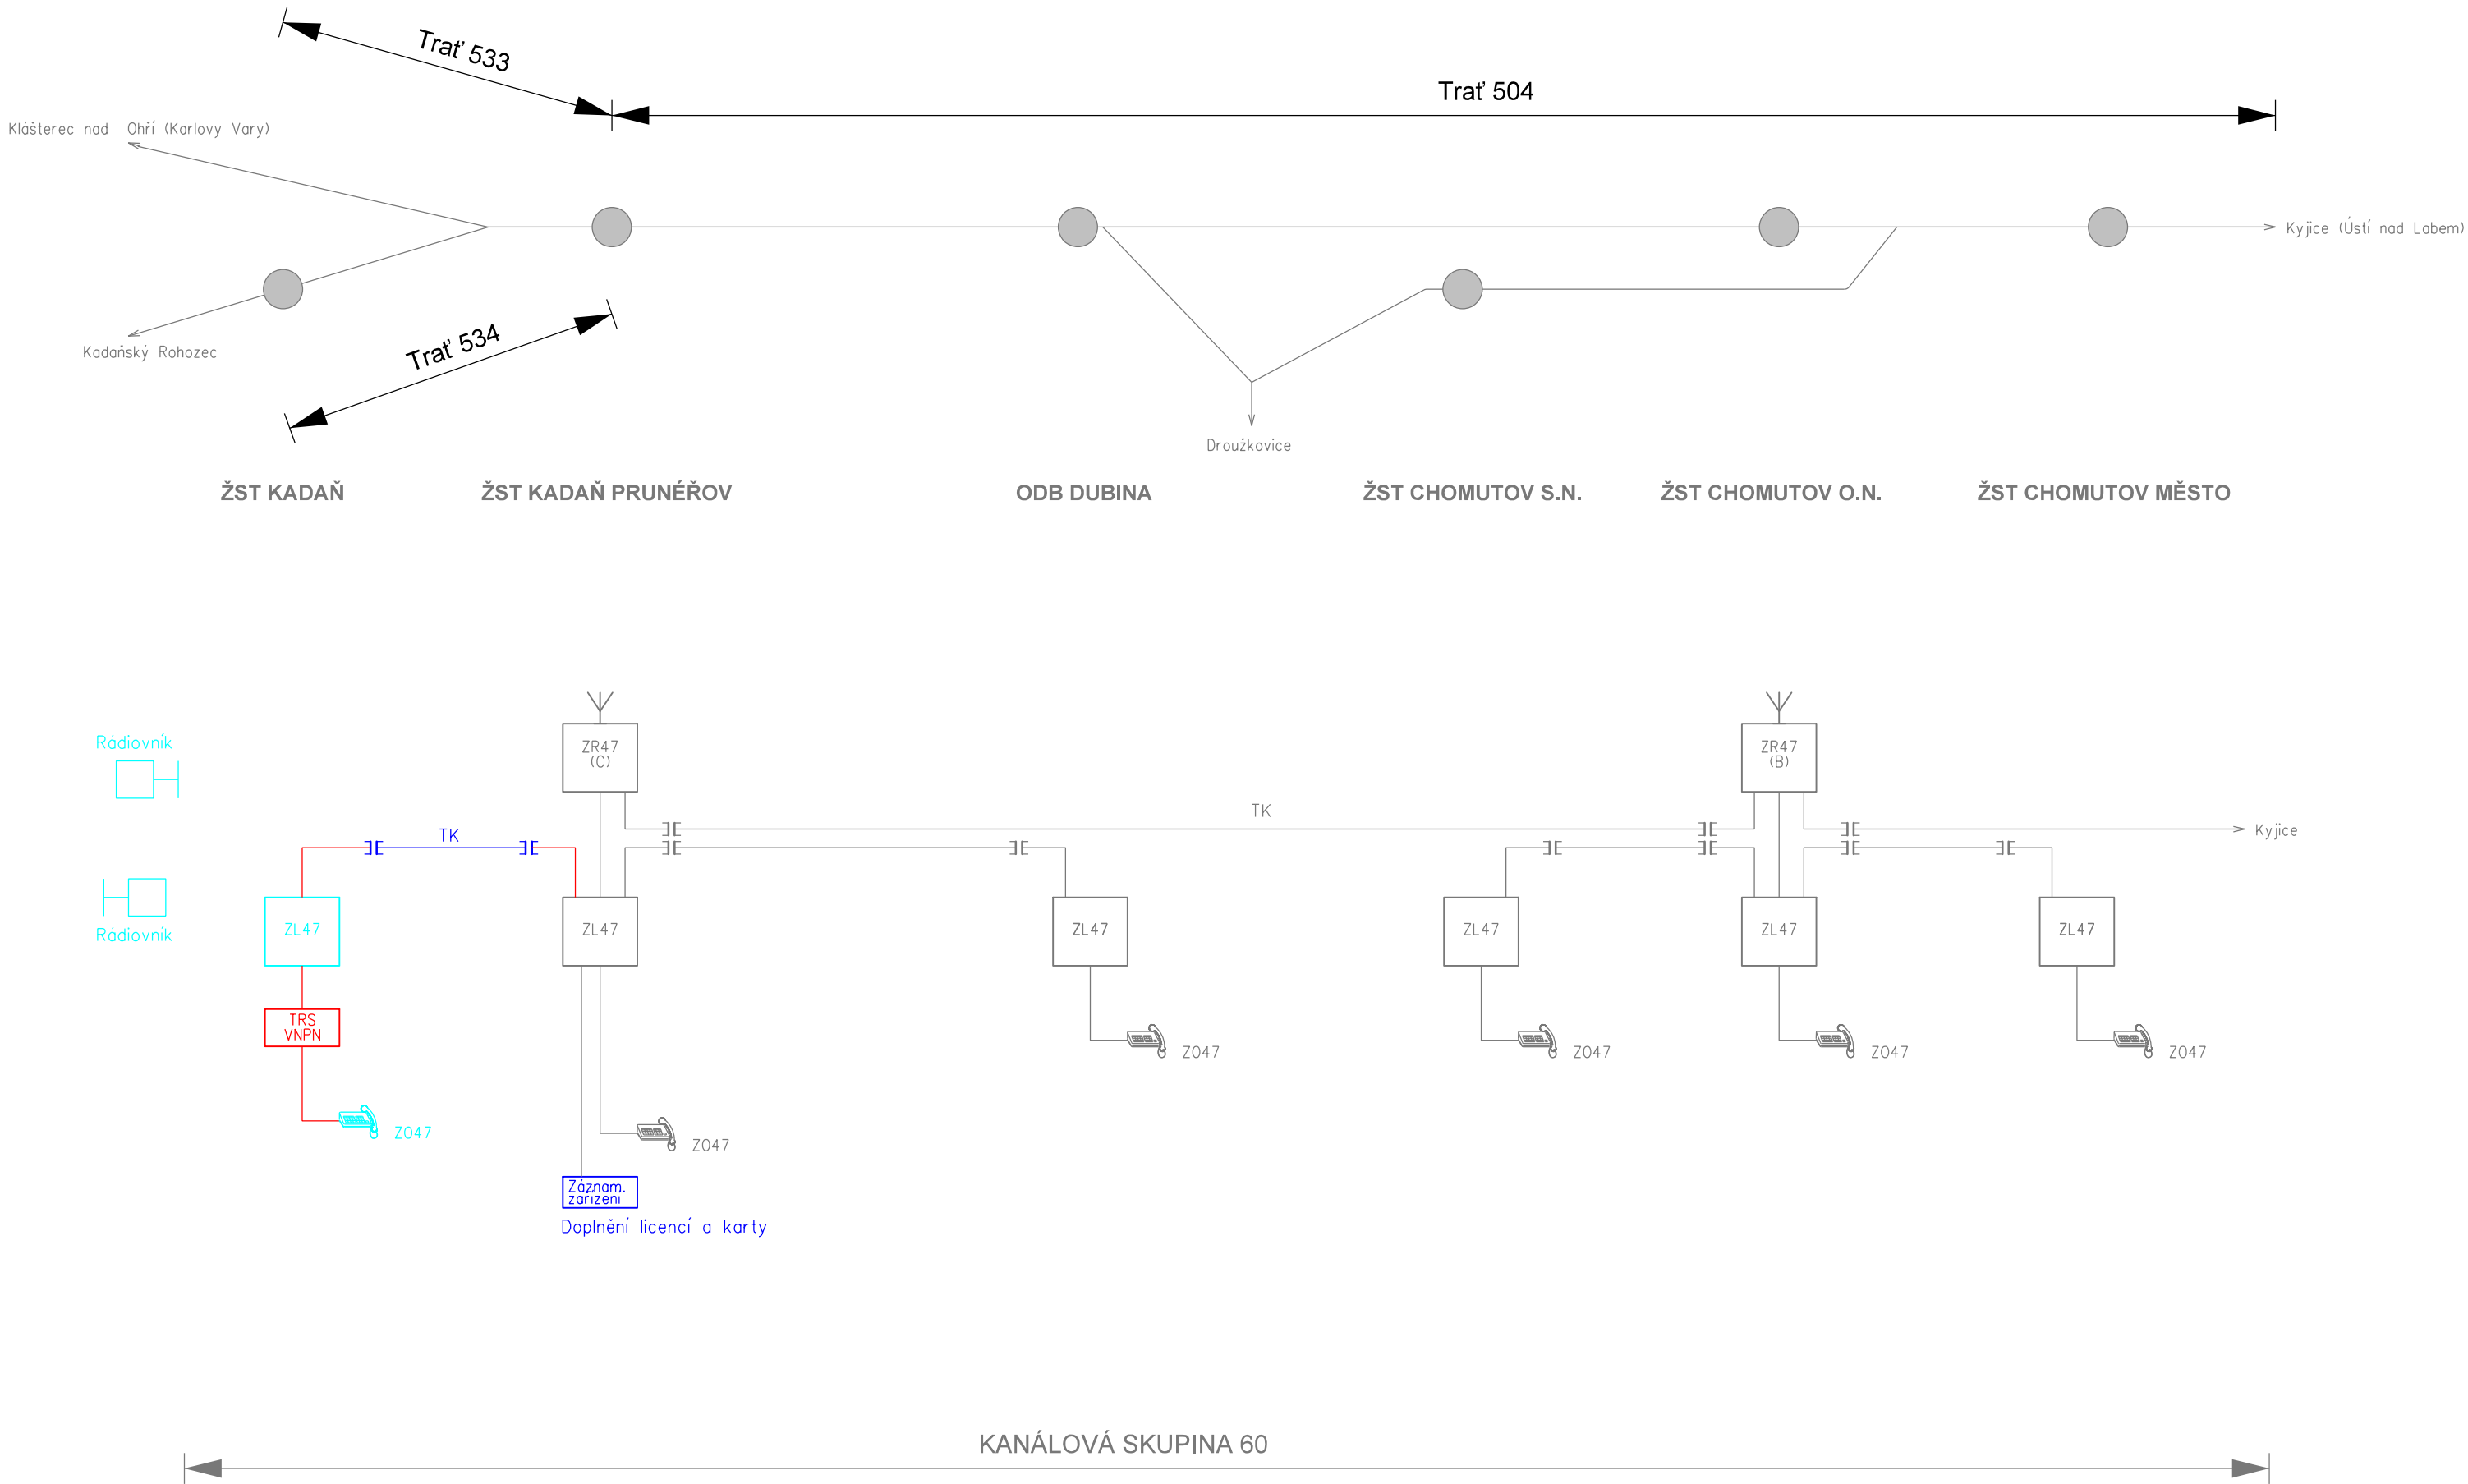

V Ý S V Ě T L I V K Y :

- Řešeno v rámci tohoto PS
- Řešeno v rámci jiných PS/SO
- Demontáže v rámci tohoto PS
- Řešeno servisní organizací v průběhu 1Q 2017
- Stávající zařízení a propojení

PŘENOSOVÝ SYSTÉM

- Přenosový systém kompatibilní se stávajícím systémem SDH

Datový switch

- Datový přepínač (switch)

Záznam. zařízení

- Záznamové zařízení

ZR47

- Základnová analogová radiostanice TRS

ZL47

- Ovládací blok TRS

ZL47 Dispečer.

- Dispečerský ovládací blok TRS

TRS VNPN

- TRS VNPN blok pro automatický generální stop

TRS IP

- TRS IP adaptér pro ovládání radiostanic z dotykového terminálu

ZV47

- Přepojovač linek

PV47

- Panel výběru

PS47

- Přepínací skříňka

PL47

- Přepínač linek

Y

- Základnová anténa

IE

- Sdělovací translátor 600:600 (4kV)

Z047

- Ovládací skříňka TRS

Dotykový terminál telefonního zapojovače

- Dotykový terminál telefonního zapojovače



EVROPSKÁ UNIE
Evropské strukturální a investiční fondy
Operační program doprava

Ministerstvo dopravy
Státní fond dopravní infrastruktury



ČISTOPIS

VÝŠKOVÝ SYSTÉM Bpv

SOUŘADNICOVÝ SYSTÉM S-JTSK

Číslo změny:	Obsah změny:	Datum změny:
01	-	-
02	-	-
03	-	-

Objednatel:	SŽDC, s.o. Dlážděná 1003/7, 110 00 Praha 1 tel.: +420 222 335 777 e-mail: szdc@szdc.cz
-------------	---

Generální projektant:	SUDOP PRAHA a.s. Olšanská 1a, 130 80 Praha 3 tel.: +420 267 094 111 e-mail: praha@sudop.cz	Hlavní inženýr projektu:	ING. MARTIN RAIBR
		Garant profese:	ING. MARTIN ŠTROF

Středisko: ELEKTROTECHNIKY, TRAKCE, SDĚLOVACÍ A ZABEZPEČOVACÍ TECHNIKY			
Vedoucí střediska:	Odpovědný projektant SO, IO, PS:	Vypracoval:	Kontroloval:
ING. MARTIN RAIBR	ING. ONDŘEJ KRUPÍČKA	ING. ONDŘEJ KRUPÍČKA	ING. OLDŘICH HORA

Název akce:		Číslo smlouvy:	
		16-333.208	
		Projektový stupeň:	
		DSP	
		Datum:	
		11/2017	
		Číslo části:	
		D.2.8.1	
		Měřítko:	
		-	
		Počet formátů:	
		4x A4	
		Číslo přílohy:	
		2	

DOKUMENT LZE UŽÍVAT POUZE VE SMYSLU PŘÍSLUŠNÉ SMLUVY O DÍLO, ŽÁDNÁ JEHO ČÁST NEMŮŽE BÝT DLE ZÁKONA č.121/2000 Sb., KOPÍROVÁNA NEBO JINYM ZPŮSOBEM ROZŠÍŘOVÁNA BEZ SOUHLASU SUDOP PRAHA a.s.