


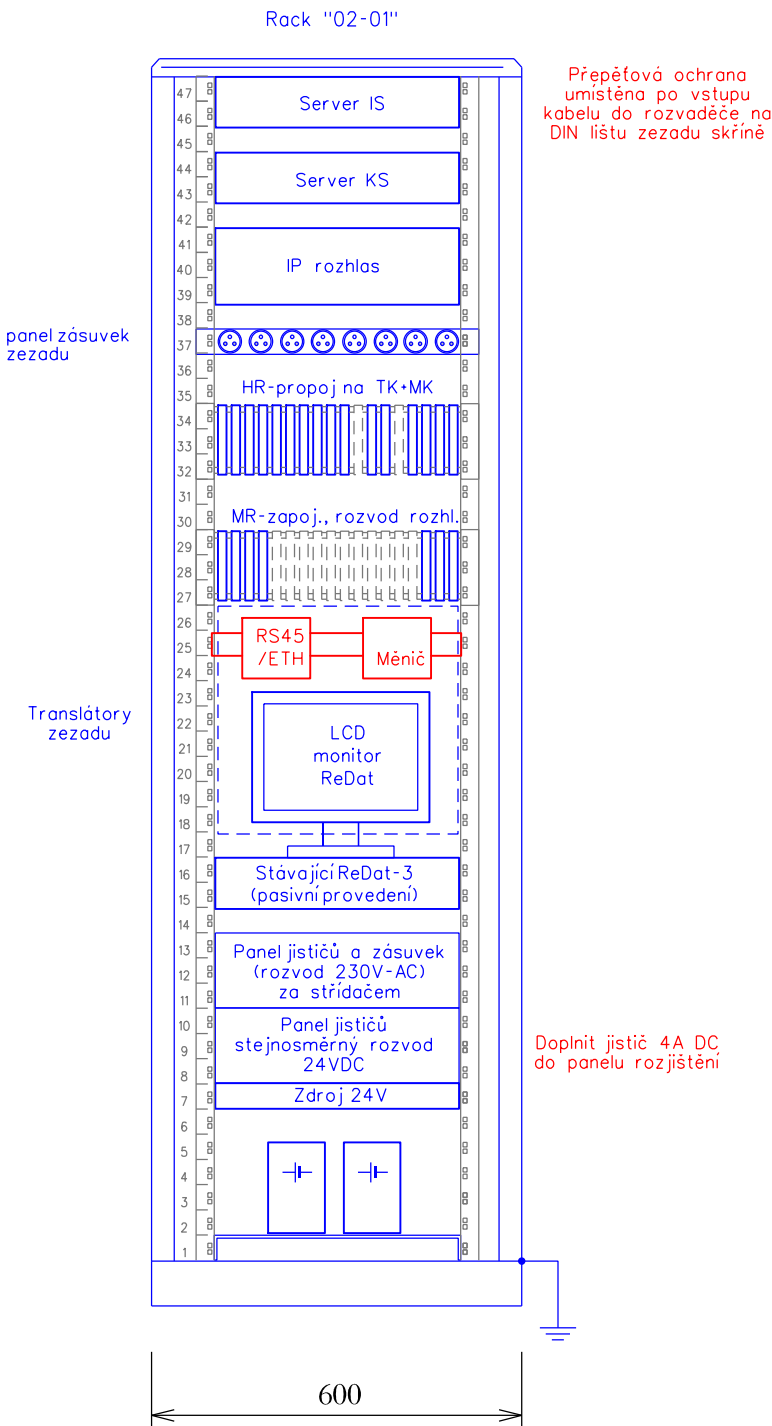

KADAŇ-PRUNÉŘOV - DOPRAVNÍ PAVILON - 1.NP, SDĚLOVACÍ MÍSTNOST
ČELNÍ POHLED DATOVÉ ROZVADĚČE
(návrh vnitřního uspořádání)



VYSVĚTLIVKY:

- Řešeno v rámci tohoto PS
- Řešeno v rámci jiných PS/SO

ČISTOPIS

VÝŠKOVÝ SYSTÉM Bpv SOUŘADNICOVÝ SYSTÉM S-JTSK

Číslo změny:	Obsah změny:	Datum změny:
01	-	-
02	-	-
03	-	-

Objednatel:



SŽDC, s.o.
Dlážděná 1003/7, 110 00 Praha 1
tel.: +420 222 335 777
e-mail: szdc@szdc.cz

Generální projektant:



SUDOP PRAHA a.s.
Olšanská 1a, 130 80 Praha 3
tel.: +420 267 094 111
e-mail: praha@sudop.cz

Hlavní inženýr projektu:

ING. MARTIN RAIBR

Garant profese:

ING. MARTIN ŠTROF

Středisko:

ELEKTROTECHNIKY, TRAKCE, SDĚLOVACÍ A ZABEZPEČOVACÍ TECHNIKY

Vedoucí střediska:

ING. MARTIN RAIBR

Odpovědný projektant SO, IO, PS:

ING. ONDŘEJ KRUPÍČKA

Vypracoval:

ING. ONDŘEJ KRUPÍČKA

Kontroloval:

ING. OLDŘICH HORA

Název akce:

ELEKTRIZACE TRATI KADAŇ PRUNÉŘOV - KADAŇ

Číslo smlouvy:

16-333.208

Projektový stupeň:

DSP

Část:

ŽELEZNIČNÍ SDĚLOVACÍ ZAŘÍZENÍ
JINÁ SDĚLOVACÍ ZAŘÍZENÍ
PS 2012 KADAŇ - KADAŇ PRUNÉŘOV, INTEGRAČNÍ KONCENTRÁTOR

Datum:

11/2017

Číslo části:

D.2.9.2

Název přílohy:

ŽST KADAŇ PRUNÉŘOV, OBSAZENÍ SKŘÍNĚ

Měřítko:

Počet formátů:
2x A4

Číslo přílohy:

5.3