TERMINÁL PORUCHA	QM				OVLÁDÁNÍ ODPOJOVAČE			MAGNETY		MOTOR. POHON ODPOJ.		MOTOR. POHON VYP.
	U >	ZAP.	VYP.		VYP.	ZAP.	ZAP. SPOJKY POH.	BLOK. KRYTU HL. SBĚRNY	BLOK. ZKRATOVAČE			

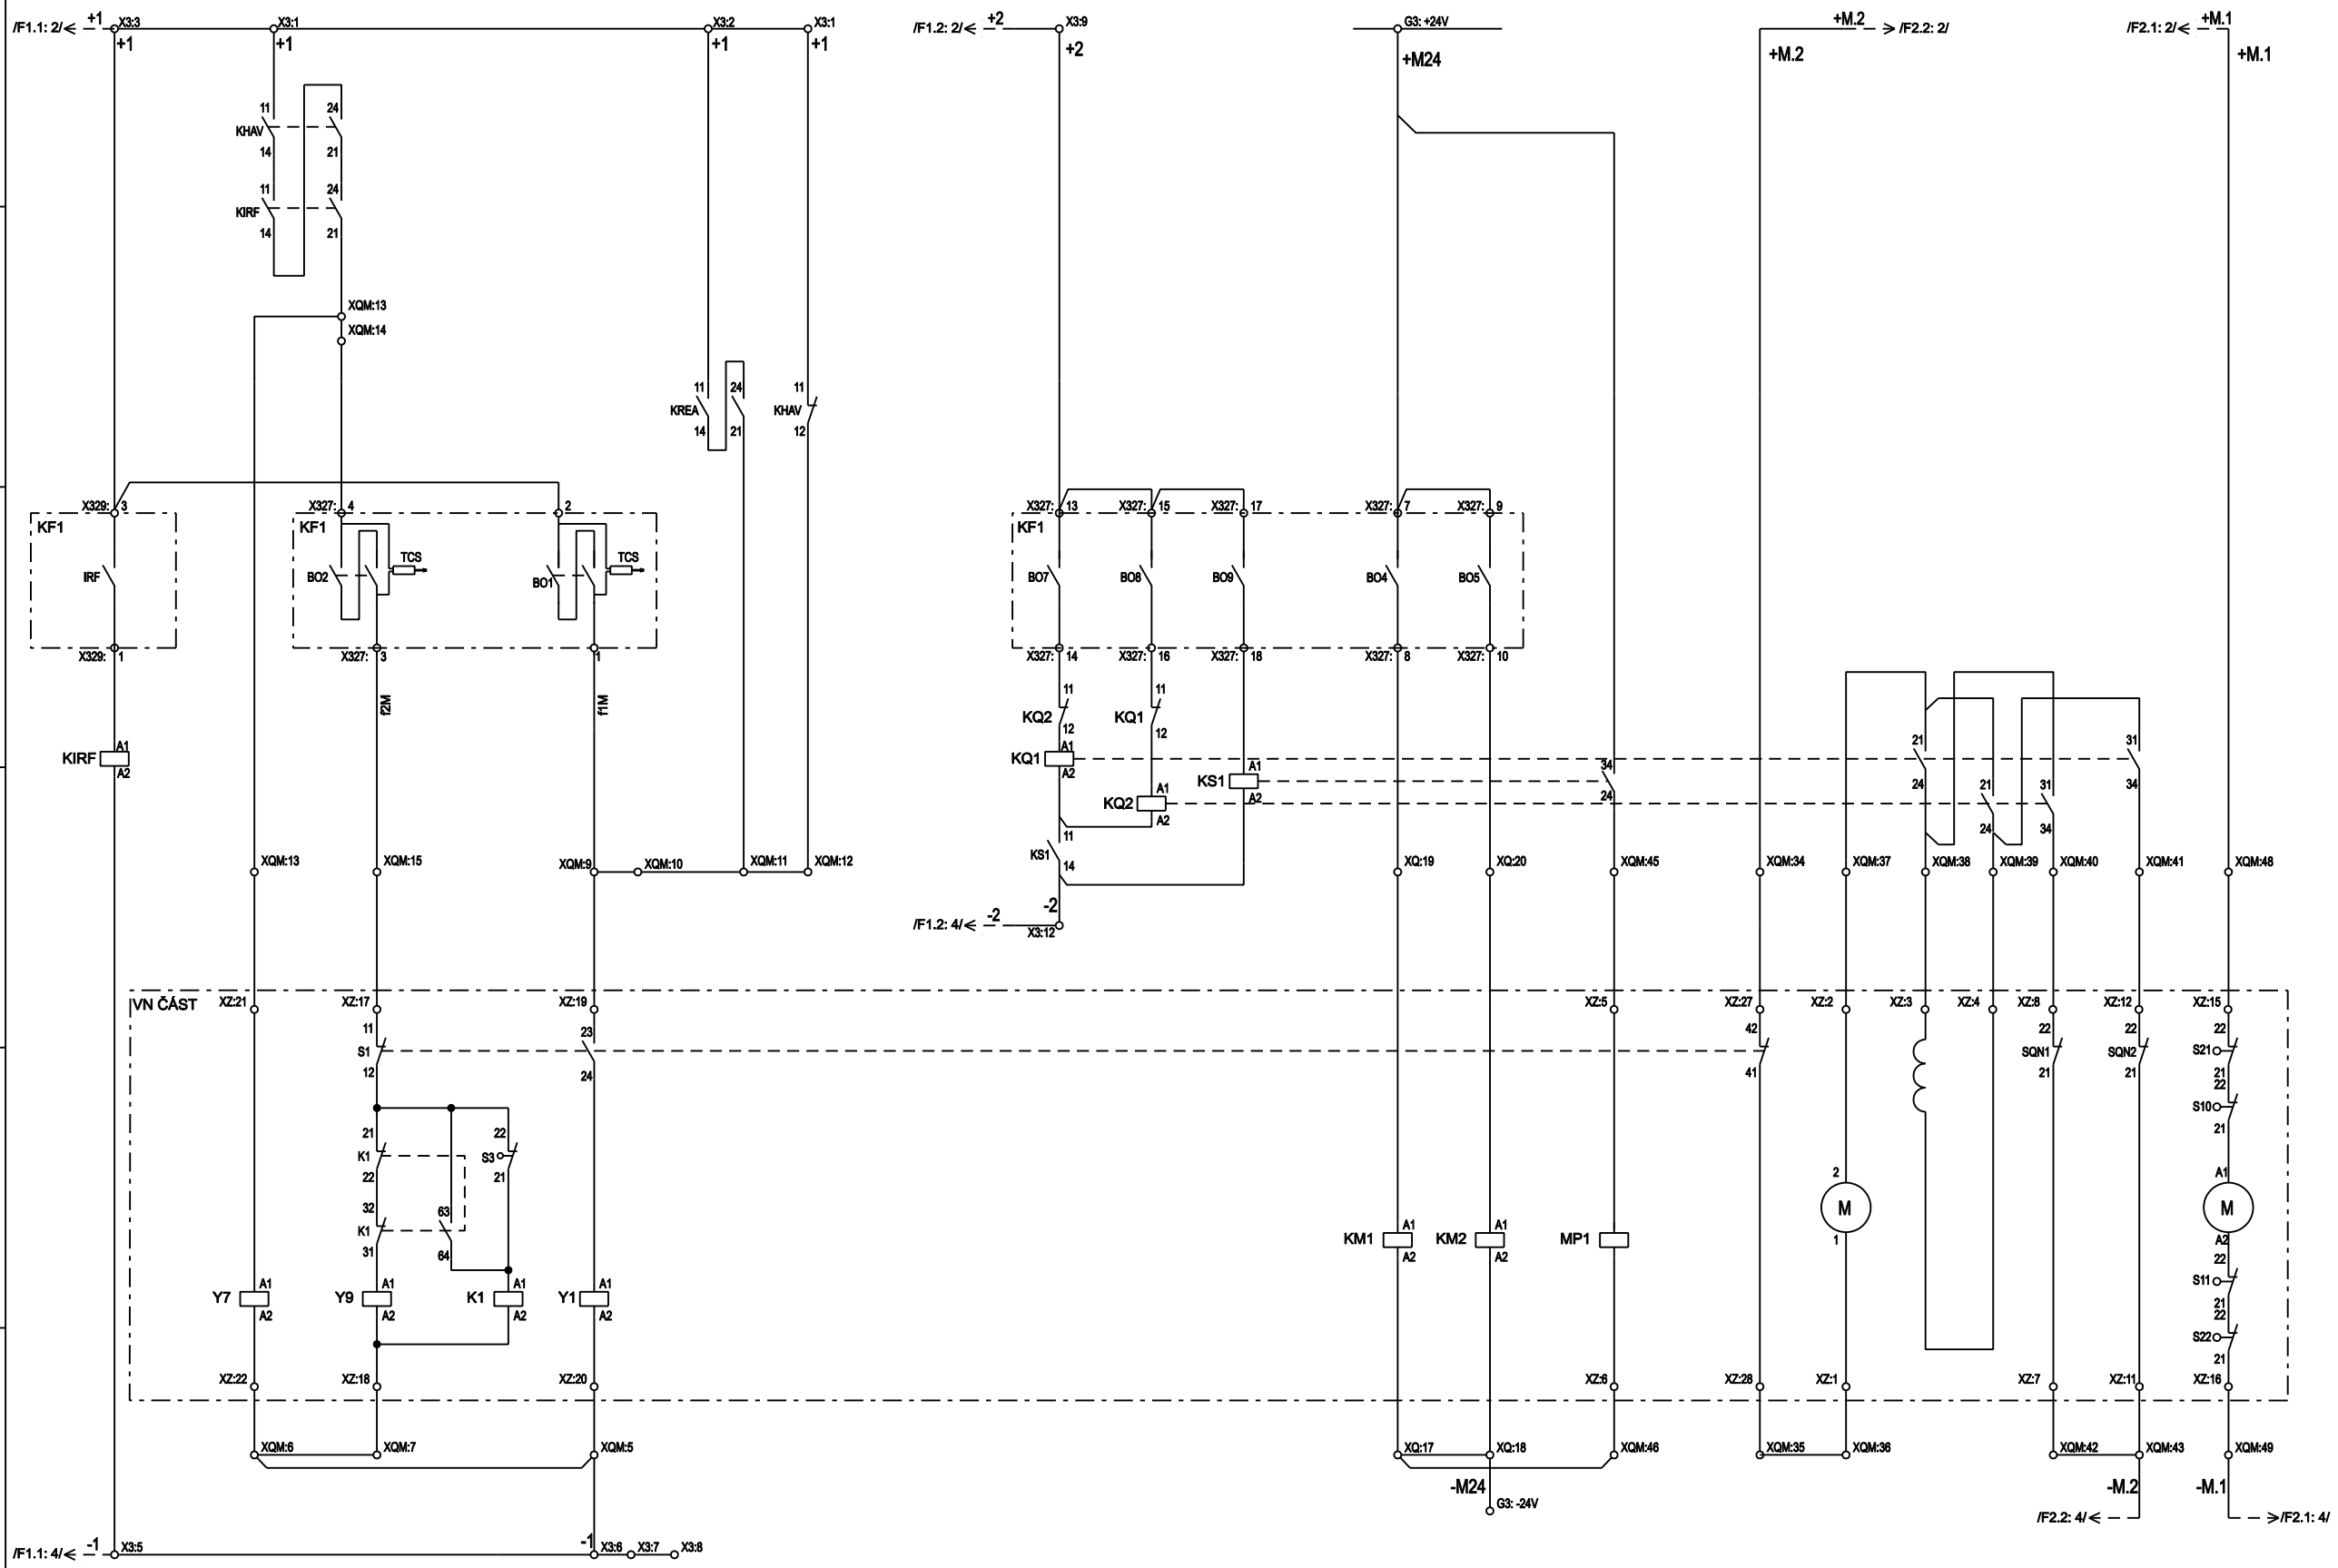

OMZ - IS, s.r.o.
Lidická 1261, 765 02 Otrokovice
e-mail : omz@omz.cz
Tel./fax : +420 577 923 088

Název:	ASF1 (2, 11, 12, 13, 14) - NAPÁJEČOVÉ VÝVODY - Povely, liniové schéma	ODP. PROJEKTANT:	Ing. Martin Marek	KRESLIL :	Ing. Daniel Marek
Stavba:	Elektrizace trati Kadaň Prunéřov - Kadaň	KONTROLOVAL:	Ing. Stanislav Marek	ZAKÁZKA Č.: 17_08_27	MĚŘÍTKO: / LIST Č.: 4 / 5
PS/SO:	PS 3431.1 TT Kadaň, rozvodna 25kV, úprava technologie	ÚČEL: DSP	FORMÁT: A3	DATUM: 11/2017	ŘAZENÍ: 02_07 / ČÁST: D.3.3.1