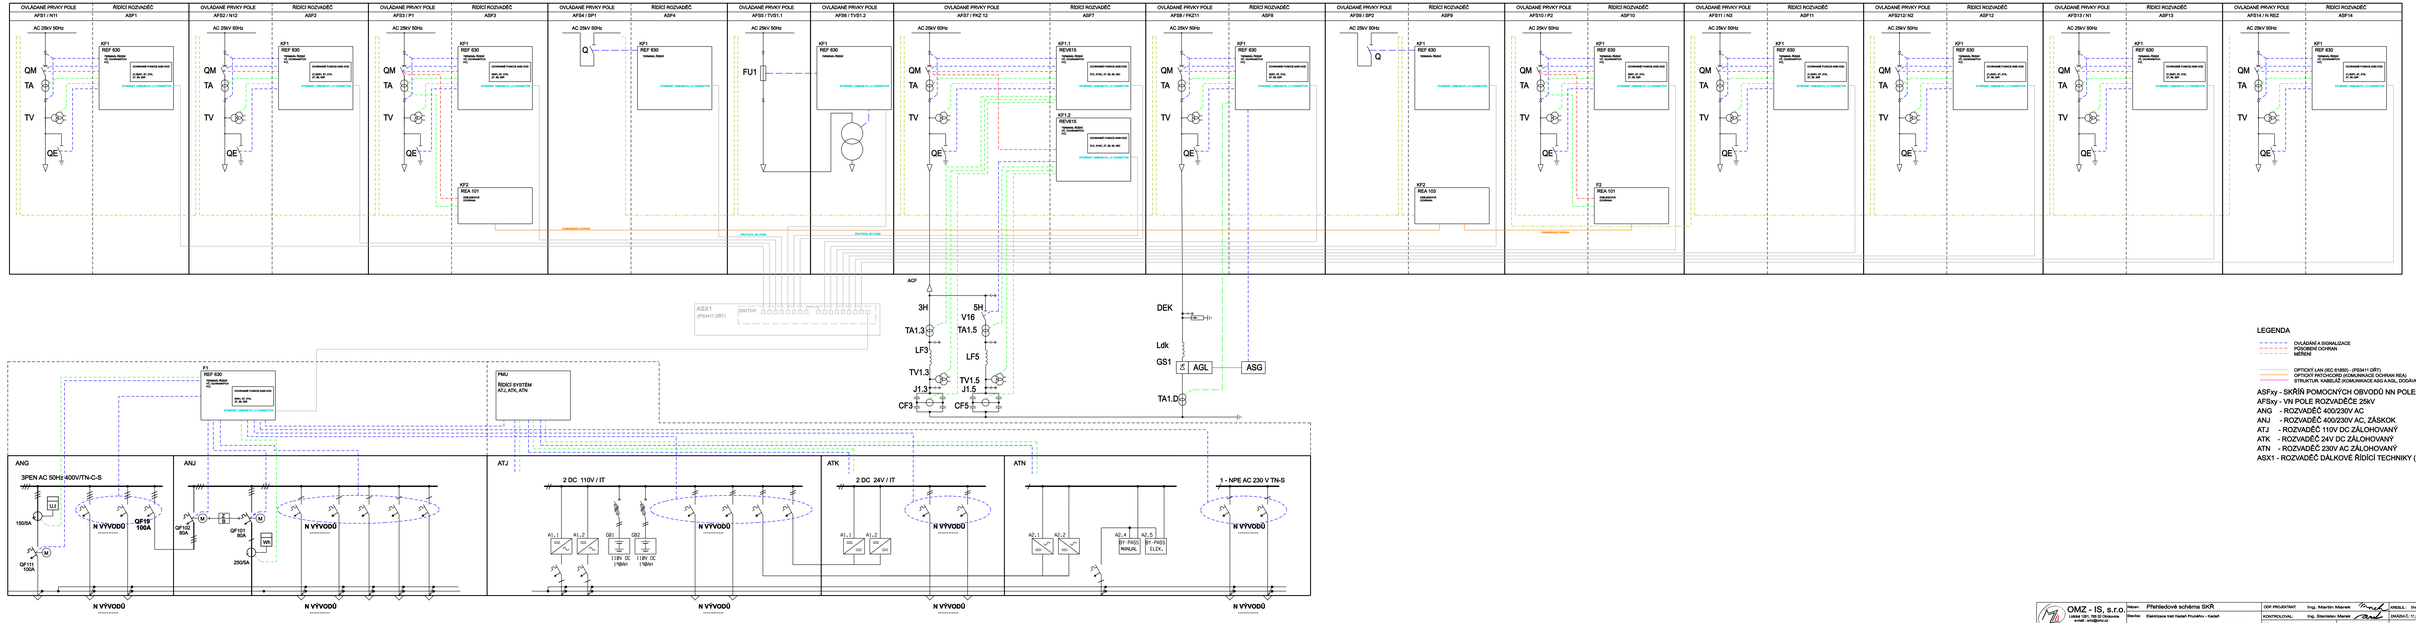

LEGENDA

- OVLÁDÁNÍ A SIGNALIZACE
- PODOBNÉ OCHRAN
- MĚŘENÍ
- OPTICKÝ LAN (IEC 61850) - (PSM411-DRT)
- OPTICKÝ PATCHCORD (KOMUNIKACE OCHRAN, REA)
- STRUKTUR. KABELÁŽ (KOMUNIKACE ASG A AGL, DODÁVKA VÝROBCE ZAŘ.)

ASFxy - SKŘÍN POMOCNÝCH OBVODŮ NN POLEky ROZVADĚČE AFS 25kV
AFSxy - VN POLE ROZVADĚČE 25kV
ANG - ROZVADĚČ 400/230V AC
ANJ - ROZVADĚČ 400/230V AC, ZÁSKOK
ATJ - ROZVADĚČ 110V DC ZÁLOHOVANÝ
ATK - ROZVADĚČ 24V DC ZÁLOHOVANÝ
ATN - ROZVADĚČ 230V AC ZÁLOHOVANÝ
ASX1 - ROZVADĚČ DÁLKOVÉ ŘÍDÍCÍ TECHNIKY (PS3411)

OMZ - IS, s.r.o.	Název: Přehledové schéma SKŘ	DOP. PROJEKTANT: Ing. Martin Marek	ZPRACOVAL: Ing. Daniel Marek
Lidická 180, 735 01 Orlová	Stavba: Elektrizace trati Kadaň Prunéřov - Kadaň	KONTROLOVAL: Ing. Stanislav Marek	DATUM: 11.06.JP
e-mail: omz@omz.cz	PROFI: PS 3434-1 TT Kadaň, vlastní spolčina, úprava technologie	ODŠL: DSP	FORMÁT: SA3
Tel./fax: +420 377 923 586			MĚŘÍTKO:
			DATUM: 11/2017
			ČÍSLO: 02_01
			LIST: 2 / 3
			POČET LISTŮ: 3333