



VZDÁLENOST ŠACHET  
NÁZVY ŠACHET

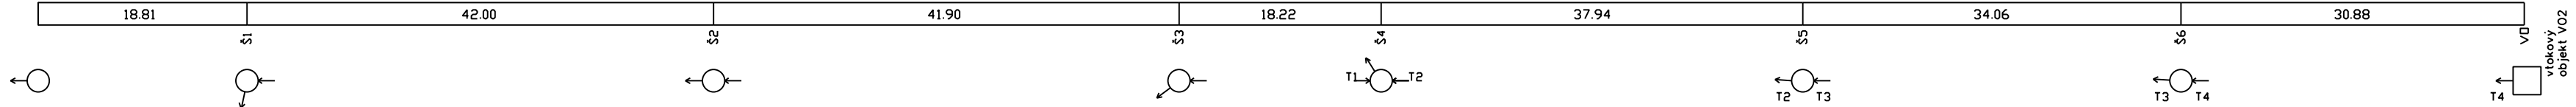

Podélný profil kanalizace

MĚŘÍTKO 1:500 / 1:100

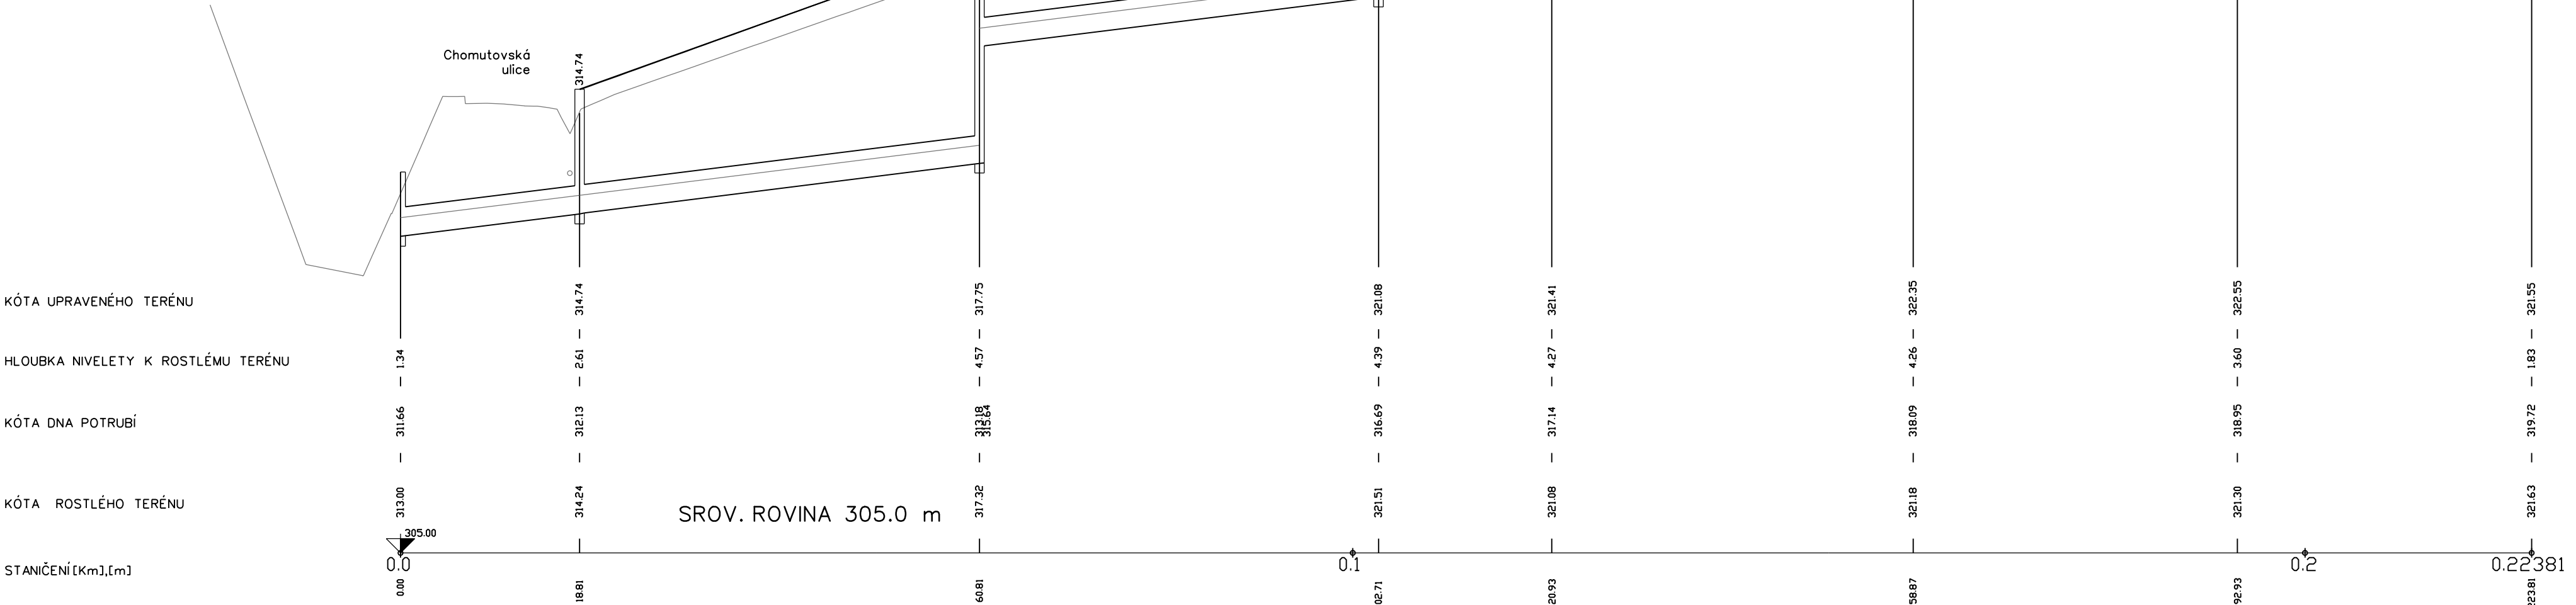

SKLON [promile] - DÉLKA [m]  
DN [mm] - MATERIÁL - DÉLKA [m]  
KAPACITA [l/s] - RYCHLOST [m/s] (dle: Colebrook)  
NAVR.PRUTOK [l/s] - RYCHLOST [m/s]

25.00 - 60.81	25.03 - 163.00
600 - PLAST - 223.81	
1307.71 - 4.63	1308.53 - 4.63
956.00 - 4.97	956.00 - 4.97



EVROPSKÁ UNIE  
Evropské strukturální a investiční fondy  
Operační program doprava

Ministerstvo dopravy  
Státní fond dopravní  
infrastruktury



Číslo změny:	Obsah změny:	Datum změny:
01	-	-
02	-	-
03	-	-

Objednatel:	SŽDC, s.o. Dlážděná 1003/7, 110 00 Praha 1 tel.: +420 222 335 777 e-mail: szdc@szdc.cz
-------------	---

Generální projektant:	SUDOP PRAHA a.s. Olšanská 1a, 130 80 Praha 3 tel.: +420 267 094 111 e-mail: praha@sudop.cz	Hlavní inženýr projektu:	ING. MARTIN RAIBR
		Garant profese:	ING. JITKA DOUBKOVÁ

Středisko:			
Vedoucí střediska:	Odpovědný projektant SO, IO, PS:	Vypracoval:	Kontroloval:
ING. JIŘÍ SYROVÝ	ING. JITKA DOUBKOVÁ	ING. JITKA DOUBKOVÁ	ING. MONIKA ŠKARDOVÁ

Název akce:	Číslo smlouvy:	
	16-333.208	
ELEKTRIZACE TRATI KADAŇ PRUNĚŘOV - KADAŇ	Projektový stupeň:	
	DSP	
	Datum:	
	11/2017	
Část:	Číslo části:	
INŽENÝRSKÉ OBJEKTY	E.1.1.2	
ŽELEZNIČNÍ SPODEK A SVRŠEK		
SO 4211, 4212 KADAŇ - KADAŇ-PRUNĚŘOV, ŽELEZNIČNÍ SPODEK A SVRŠEK		
Název přílohy:	Měřítko:	Počet formátů:
	1 : 500/100	4 x A4
	Číslo přílohy:	9.2
PODÉLNÝ PROFIL KANALIZACE		

DOKUMENT LZE UŽÍVAT POUZE VE SMYSLU PŘÍSLUŠNÉ SMLOUVY O DÍLO. ŽÁDNÁ JEHO ČÁST NEMŮŽE BYT DLE ZÁKONA č.121/2000 Sb. KOPÍROVÁNA NEBO JINÝM ZPŮSOBEM ROZŠŘOVÁNA BEZ SOUHLASU SUDOP PRAHA a.s.