EVROPSKÁ UNIE
Evropské strukturální a investiční fondy
Operační program doprava

Ministerstvo dopravy
Státní fond dopravní infrastruktury

PA km 0,000

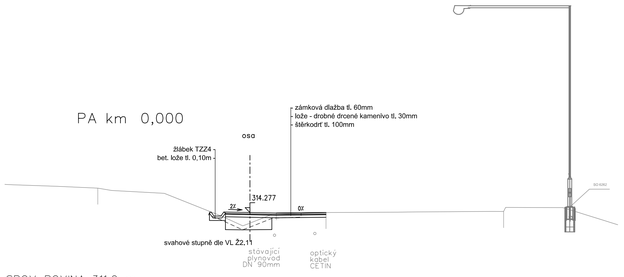

SROV. ROVINA 311.0 m

PB km 0,025

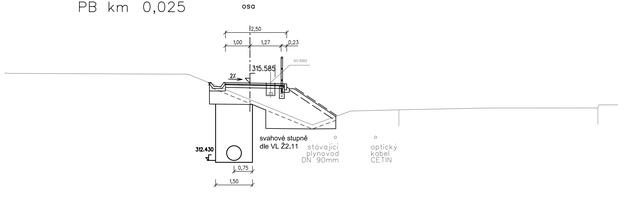

SROV. ROVINA 310.0 m

PC km 0,050

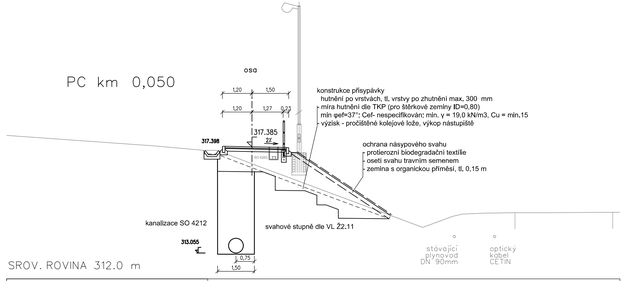

SROV. ROVINA 312.0 m

km 0,083.4

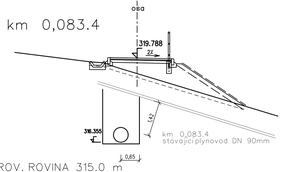

SROV. ROVINA 315.0 m

PD km 0,075

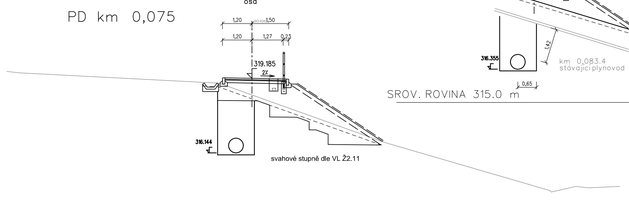

SROV. ROVINA 313.0 m

PE km 0,100

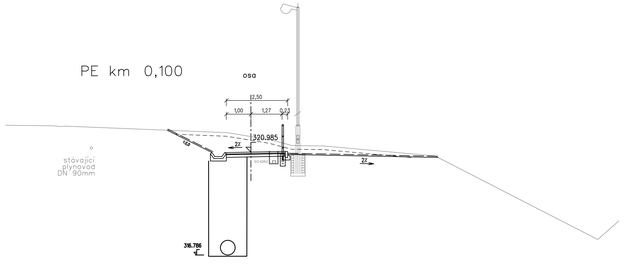

SROV. ROVINA 315.0 m

PF km 0,110

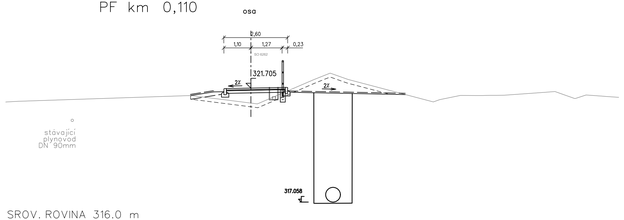

SROV. ROVINA 316.0 m

Číslo změny:	Obsah změny:	Datum změny:
01	-	-
02	-	-
03	-	-

Objednatel:
SŽDC, s.o.
Dlážděná 1003/7, 110 00 Praha 1
tel.: +420 222 335 777
e-mail: szdc@szdc.cz

Generální projektant:
SUDOP PRAHA a.s.
Olšanská 1a, 130 80 Praha 3
tel.: +420 267 094 111
e-mail: praha@sudop.cz

Hlavní inženýr projektu: ING. MARTIN RAIBR
Garant profese: ING. JITKA DOUBKOVÁ

Středisko:

Vedoucí střediska:	Odpovědný projektant SO, IO, PS:	Vypracoval:	Kontroloval:
ING. JIŘÍ SYROVÝ	ING. JITKA DOUBKOVÁ	ING. JITKA DOUBKOVÁ	ING. MILOŠ KRAMEŠ

Název akce:
ELEKTRIZACE TRATI KADAŇ PRUNÉŘOV - KADAŇ

Číslo smlouvy: 16-333.208
Projektový stupeň: DSP

Část:
INŽENÝRSKÉ OBJEKTY
NÁSTUPIŠTĚ
SO 4221 ZAST. KADAŇ SÍDLIŠTĚ, NÁSTUPIŠTĚ

Datum: 11/2017
Číslo části: E.1.2.2

Název přílohy:
PŘÍČNÉ ŘEZY CESTY

Měřítko: 1 : 100
Počet formátů: 5 x A4
Číslo přílohy: 10

DOKUMENT LZE UŽÍVAT POUZE VE SMYSLU PŘÍSLUŠNÉ SMLOUVY O DÍLO, ZNĚNÍ JEHO ČÁSTI NENÍCHŽE BÝT DLE ZÁKONA č.121/2000 Sb. KOPÍROVÁNA NEBO JINÝM ZPŮSOBEM ROZŠIŘOVÁNA, BEZ SOUHLASU SUDOP PRAHA a.s.