

ŽST KADAŇ - OBJEKT TRAŤOVKY

(M 1:50)




EVROPSKÁ UNIE  
Evropské strukturální a investiční fondy  
Operační program doprava

Ministerstvo dopravy

Státní fond dopravní  
infrastruktury



OBSAZENÍ 19" SKŘÍŇĚ

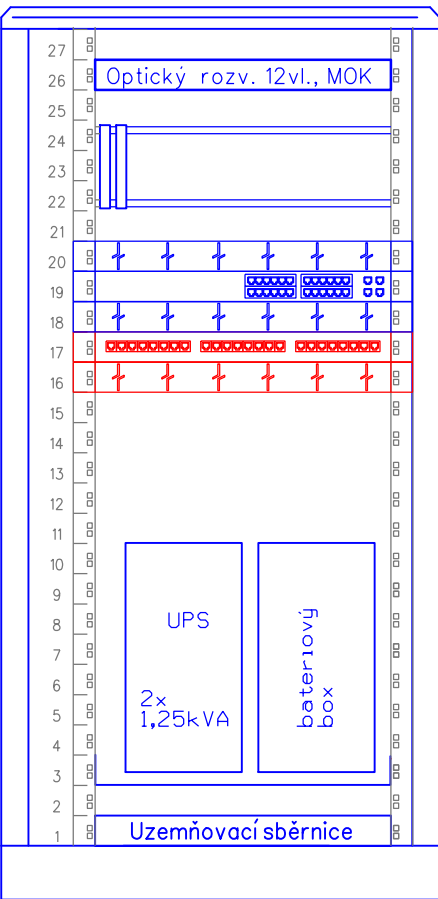

Ukončení MOK

Ukončení MK

Vyvozovací modul  
Switch DS 24p/10/100/2xGE Intranet  
Vyvozovací modul  
Patchpanel DS Intranet  
Vyvozovací modul

UPS


2x

1,25kVA


bateriový

box

Uzemňovací sběrnice

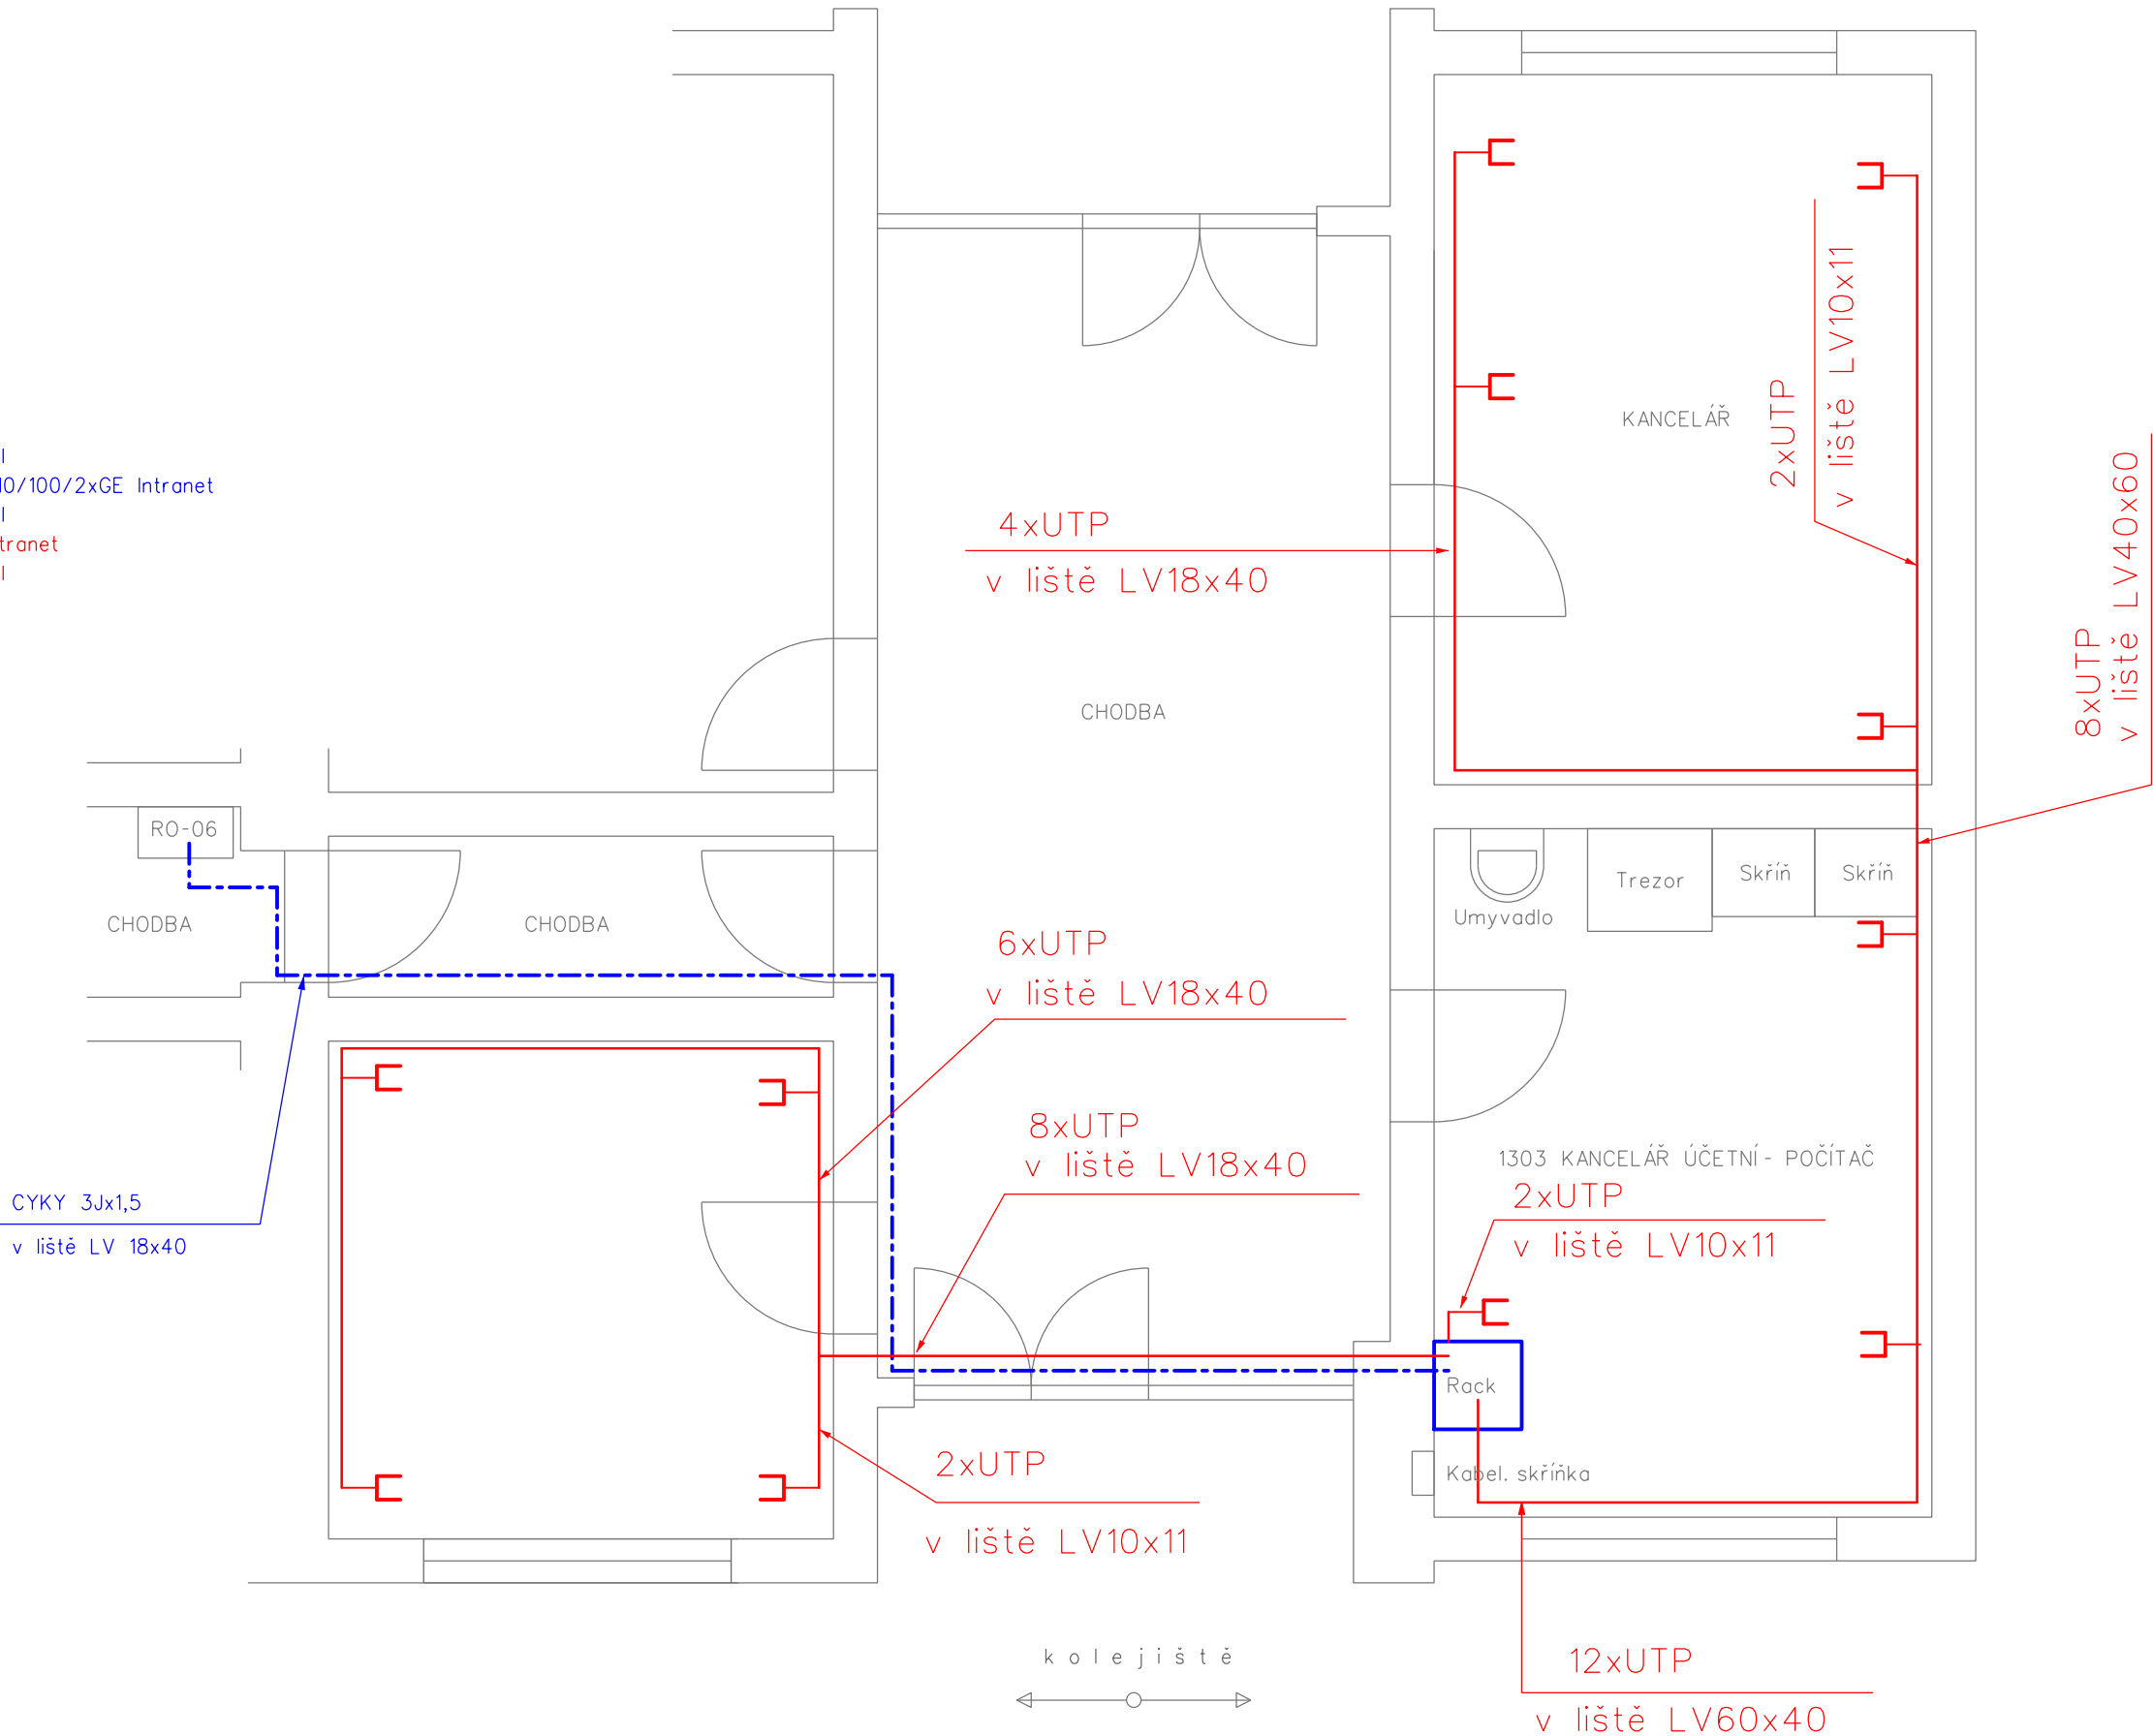

k o l e j i s t ě

 

VYSVĚTLIVKY:

- Řešeno v rámci tohoto PS
- Řešeno v rámci jiných PS/SO



Datová dvouzásuvka s RJ45

ČISTOPIS

VÝŠKOVÝ SYSTÉM Bpv SOUŘADNICOVÝ SYSTÉM S-JTSK ±0,000 = xxx,xx m n. m.

Číslo změny:	Obsah změny:	Datum změny:
01	-	-
02	-	-
03	-	-

Investor:



Správa železniční dopravní cesty s.o.  
Dlážděná 1003/7  
110 00 Praha 1 - Nové Město

Generální projektant:



SUDOP PRAHA a.s.  
Olšanská 1a, 130 80 Praha 3  
tel.: +420 267 094 111  
fax: +420 224 230 316  
e-mail: praha@sudop.cz

Hlavní inženýr projektu:

ING. MARTIN ŠTROF

Garant profese:

ING. OLDŘICH HORA

Středisko:

ELEKTROTECHNIKY, TRAKCE, SDĚLOVACÍ A ZABEZPEČOVACÍ TECHNIKY

Vedoucí střediska:

ING. MARTIN RAIBR

Odpovědný projektant SO, IO, PS:

ING. PETR POUPA

Vypracoval:

ING. PETR POUPA

Kontroloval:

ING. MARTIN ŠTROF

Název akce:

ELEKTRIZACE TRATI KADAŇ PRUNÉŘOV - KADAŇ

Číslo smlouvy:

16-333.208

Projektový stupeň:

DSP

Část:

PS 2002.1 Kadaň - Kadaň Prunéřov, TZ a sdělovací zařízení

Datum:

11/2017

Číslo části:

D.2

Název přílohy:

VNITŘNÍ ROZVODY V OBJEKTU  
SPRÁVY TRATÍ V ŽST KADAŇ

Měřítko:

Počet formátů:

3xA4

Číslo přílohy:

9

DOKUMENT LZE UŽÍVAT POUZE VE SMYSLU PŘÍSLUŠNÉ SMLOUVY O DÍLO. ŽÁDNÁ JEHO ČÁST NEMŮŽE BÝT DLE ZÁKONA č.121/2000 Sb. KOPIJována NEBO JINÝM ZPŮSOBEM ROZŠÍŘOVÁNA BEZ SOUHLASU SUDOP PRAHA a.s.