


ŽST KADAŇ - PRUNÉŘOV, ATÚ

OBSAZENÍ 19" SKŘÍŇĚ V ATÚ




OBSAZENÍ 19" SKŘÍŇĚ V ATÚ

Rack "01-03"

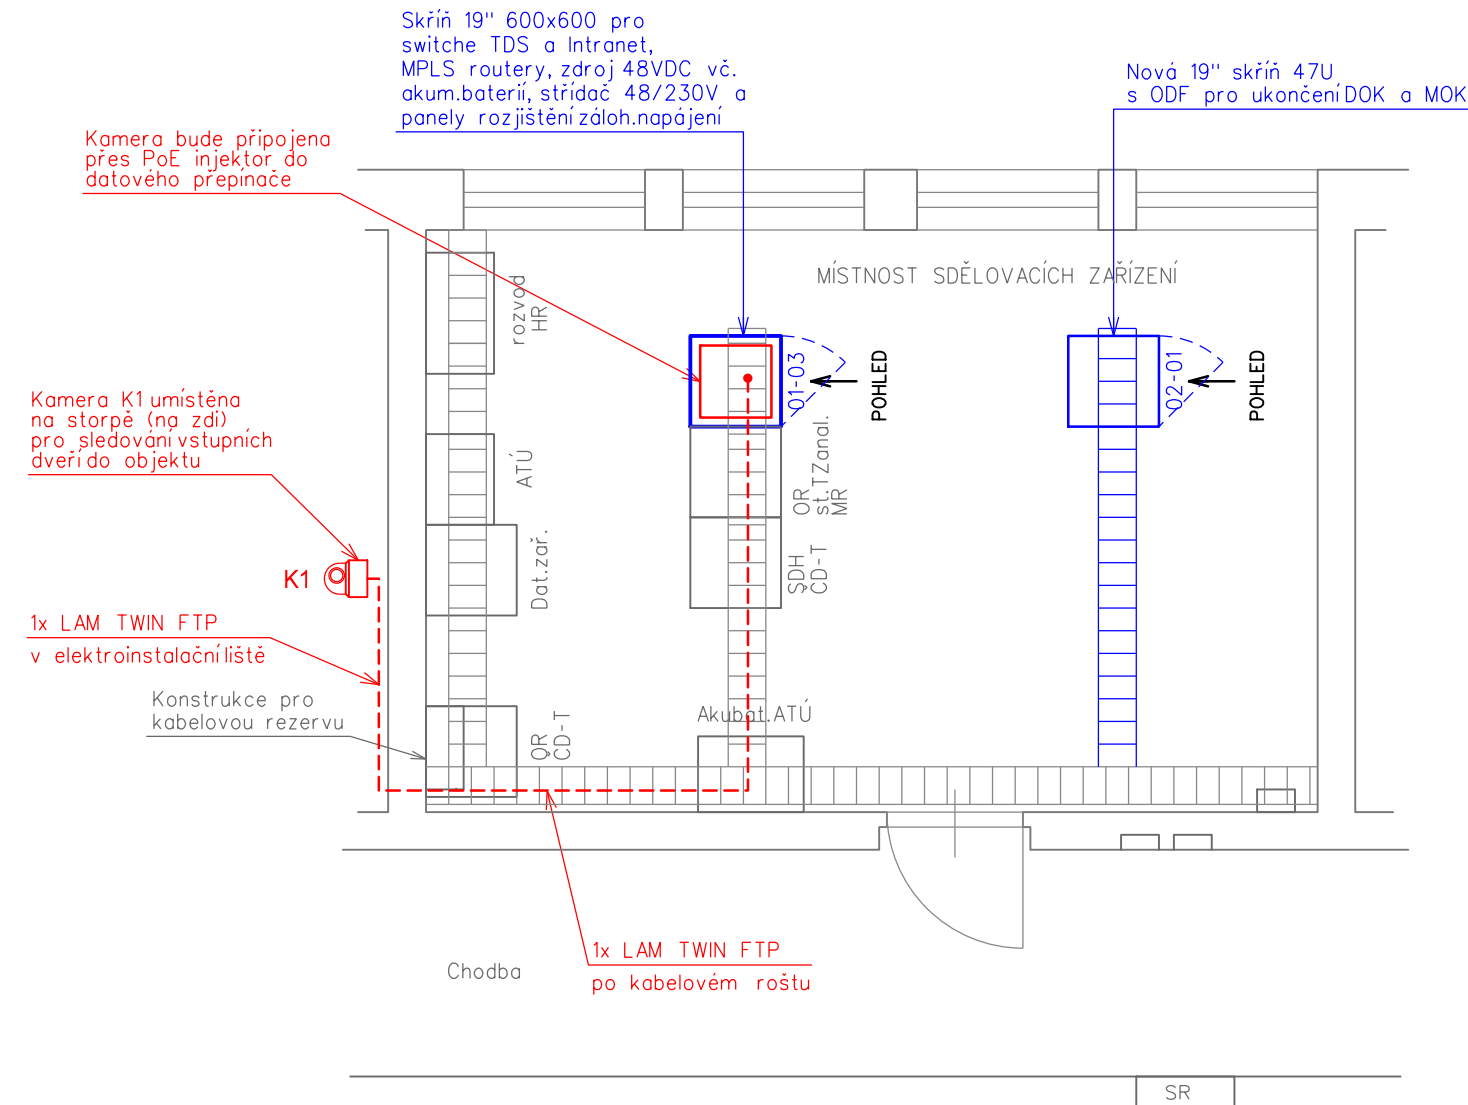


Rack "02-01"



VYSVĚTLIVKY:

-  PEVNÁ IP KAMERA V KRYTU  
(VNĚJŠÍ PROVEDENÍ)
-  PEVNÁ IP KAMERA TYPU DOME  
(VNITŘNÍ PROVEDENÍ)
-  LAM TWIN FTP

VYSVĚTLIVKY:

-  ČERVENĚ - Zařízení vybudovaná nebo přemísťovaná v rámci tohoto PS
-  MODŘE - Zařízení vybudovaná v rámci jiných PS a SO
-  ŠEDĚ - Zařízení vybudovaná v rámci jiných SO


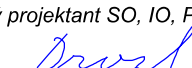


ČISTOPIS

VÝŠKOVÝ SYSTÉM Bpv      SOUŘADNICOVÝ SYSTÉM S-JTSK

Číslo změny:	Obsah změny:	Datum změny:
01	-	-
02	-	-
03	-	-

Objednatel:		SŽDC, s.o.
		Dlážděná 1003/7, 110 00 Praha 1
		tel.: +420 222 335 777
		e-mail: szdc@szdc.cz

Generální projektant:		SUDOP PRAHA a.s.	Hlavní inženýr projektu:
		Olšanská 1a, 130 80 Praha 3	ING. MARTIN RAIBR
		tel.: +420 267 094 111	Garant profese:
		e-mail: praha@sudop.cz	-

Středisko:			
ELEKTROTECHNIKY, TRAKCE, SDĚLOVACÍ A ZABEZPEČOVACÍ TECHNIKY			
Vedoucí střediska:	Odpovědný projektant SO, IO, PS:	Vypracoval:	Kontroloval:
			
ING. MARTIN RAIBR	ING. MICHAL DROZD	ING. MICHAL DROZD	ING. PETR POUPA

Název akce:		Číslo smlouvy:	
		16-333.208	
ELEKTRIZACE TRATI KADAŇ PRUNÉŘOV - KADAŇ		Projektový stupeň:	
		DSP	
Část:		Datum:	
ŽELEZNIČNÍ SDĚLOVACÍ ZAŘÍZENÍ		11/2017	
ELEKTRICKÁ POŽÁRNÍ A ZABEZPEČOVACÍ SIGNALIZACE (EPS, EZS)		Číslo části:	
PS 2006 KADAŇ - KADAŇ PRUNÉŘOV, KAMEROVÝ SYSTÉM		D.2.4.1	
Název přílohy:		Měřítko:	Počet formátů:
		1:50	3x A4
UMÍSTĚNÍ ZAŘÍZENÍ V ŽST KADAŇ PRUNÉŘOV - ATÚ		Číslo přílohy:	
		6.2	