



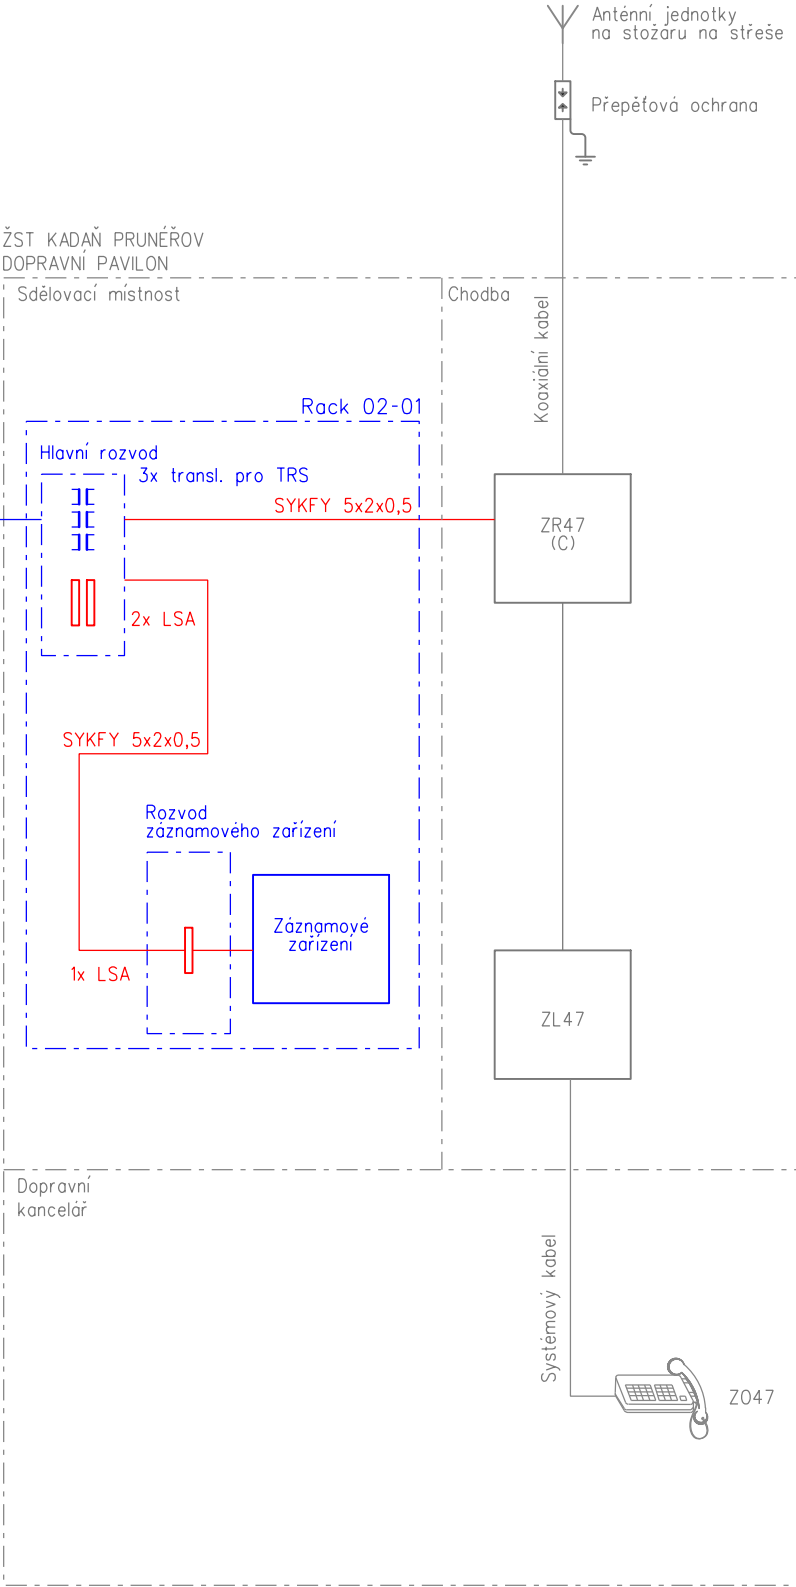

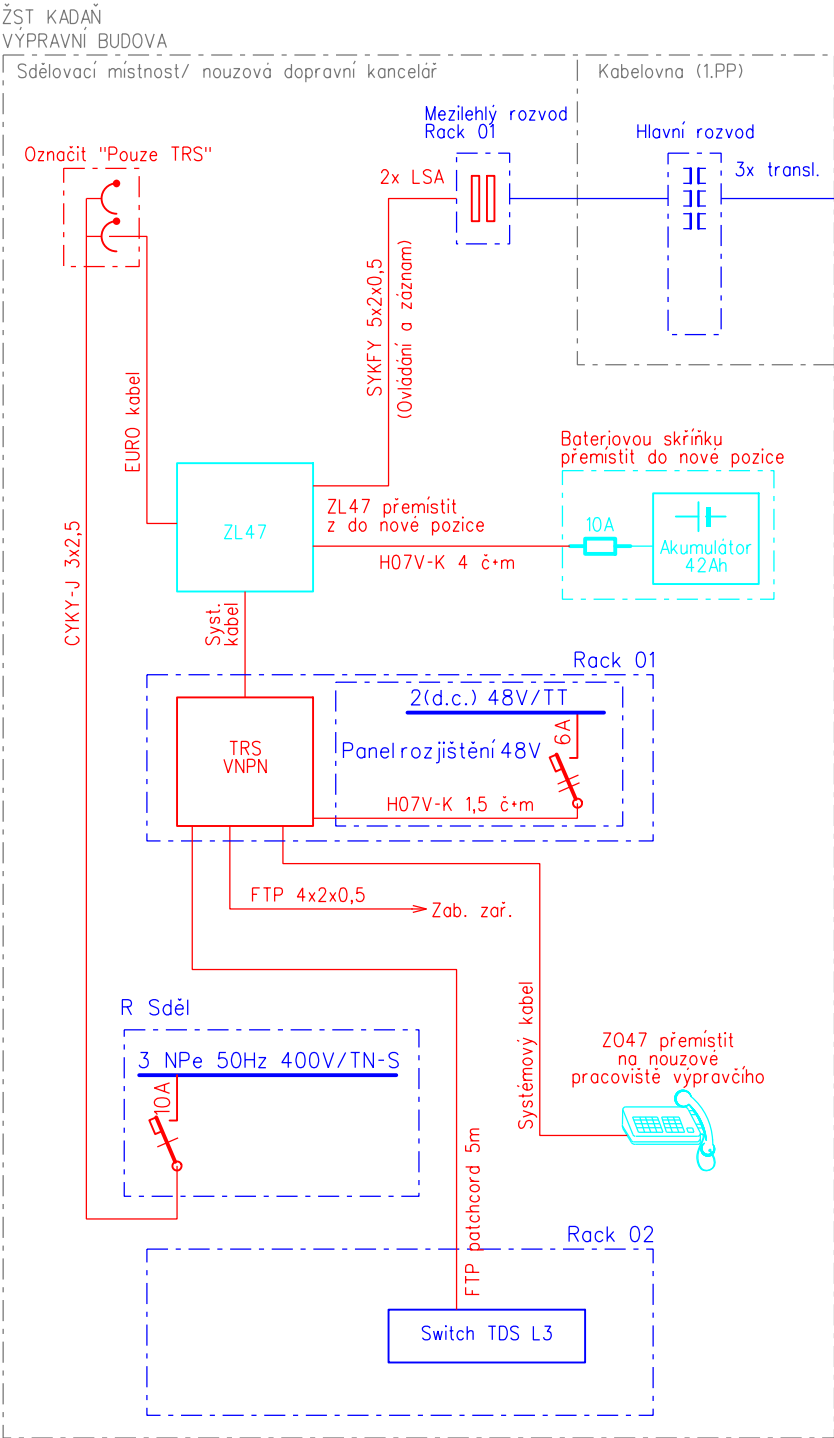


ŽST KADAŇ PRUNĚŘOV

ŽST KADAŇ



V Y S V Ě T L I V K Y :

- Řešeno v rámci tohoto PS
- Řešeno v rámci jiných PS/SO
- Demontáže v rámci tohoto PS
- Řešeno servisní organizací v průběhu 1Q 2017
- Stávající zařízení a propojení

- PŘENOSOVÝ SYSTÉM
  - Přenosový systém kompatibilní se stávajícím systémem SDH
- Datový switch
  - Datový přepínač (switch)
- Záznam. zařízení
  - Záznamové zařízení
- ZR47
  - Základnová analogová radiostanice TRS
- ZL47
  - Ovládací blok TRS
- ZL47 Dispečer.
  - Dispečerský ovládací blok TRS
- TRS VNPN
  - TRS VNPN blok pro automatický generální stop
- IP adaptér TRS
  - IP adaptér TRS pro ovládání z dotykového terminálu
- ZV47
  - Přepojovač linek
- PV47
  - Panel výběru
- PS47
  - Přepínací skříňka
- PL47
  - Přepínač linek
- 
  - Základnová anténa
- 
  - Sdělovací translátor 600:600
- 
  - Ovládací skříňka TRS
- 
  - Zásuvka s integrovanou přepěťovou ochranou
- 
  - Zásuvka na DIN lištu



EVROPSKÁ UNIE  
Evropské strukturální a investiční fondy  
Operační program doprava

Ministerstvo dopravy  
Státní fond dopravní  
infrastruktury



ČISTOPIS

VÝŠKOVÝ SYSTÉM Bpv

SOUŘADNICOVÝ SYSTÉM S-JTSK

| Číslo změny: | Obsah změny: | Datum změny: |
|--------------|--------------|--------------|
| 01           | -            | -            |
| 02           | -            | -            |
| 03           | -            | -            |

Objednatel:



SŽDC, s.o.  
Dlážděná 1003/7, 110 00 Praha 1  
tel.: +420 222 335 777  
e-mail: szdc@szdc.cz

Generální projektant:



SUDOP PRAHA a.s.  
Olšanská 1a, 130 80 Praha 3  
tel.: +420 267 094 111  
e-mail: praha@sudop.cz

Hlavní inženýr projektu:

ING. MARTIN RAIBR

Garant profese:

ING. MARTIN ŠTROF

Středisko:

ELEKTROTECHNIKY, TRAKCE, SDĚLOVACÍ A ZABEZPEČOVACÍ TECHNIKY

Vedoucí střediska:

ING. MARTIN RAIBR

Odpovědný projektant SO, IO, PS:

ING. ONDŘEJ KRUPÍČKA

Vypracoval:

ING. ONDŘEJ KRUPÍČKA

Kontroloval:

ING. OLDŘICH HORA

Název akce:

Číslo smlouvy:

16-333.208

ELEKTRIZACE TRATI KADAŇ PRUNĚŘOV - KADAŇ

Projektový stupeň:

DSP

Část:

ŽELEZNIČNÍ SDĚLOVACÍ ZAŘÍZENÍ  
TRAŤOVÉ RÁDIOVÉ SPOJENÍ  
PS 2003 KADAŇ - KADAŇ PRUNĚŘOV, ÚPRAVA RADIOVÝCH SYSTÉMŮ TRS

Datum:

11/2017

Číslo části:

D.2.8.1

Název přílohy:

Měřítko:

-

Počet formátů:

3x A4

Číslo přílohy:

3