| POLE VÝVODU FKZ 3H, 5H-VN ČÁST<br>FILTR 3. HARMONICKÉ | MĚŘÍCÍ SVORKOVNICE | OCHRANA / TERMINÁL POLE VÝVODU FILTRY A OCHRANA / TERMINÁL 3. HARMONICKÁ | FILTR 5. HARMONICKÉ | MĚŘÍCÍ SVORKOVNICE | OCHRANA 5. HARMONICKÁ |
|---|---|---|---|---|---|
| | MONITORING KVALITY EL. ENERGIE<br>PŘEVODNÍK NAPĚTÍ | | MONITORING KVALITY EL. ENERGIE<br>PŘEVODNÍK PROUDU | MONITORING KVALITY EL. ENERGIE<br>PŘEVODNÍK NAPĚTÍ | MONITORING KVALITY EL. ENERGIE<br>PŘEVODNÍK PROUDU |

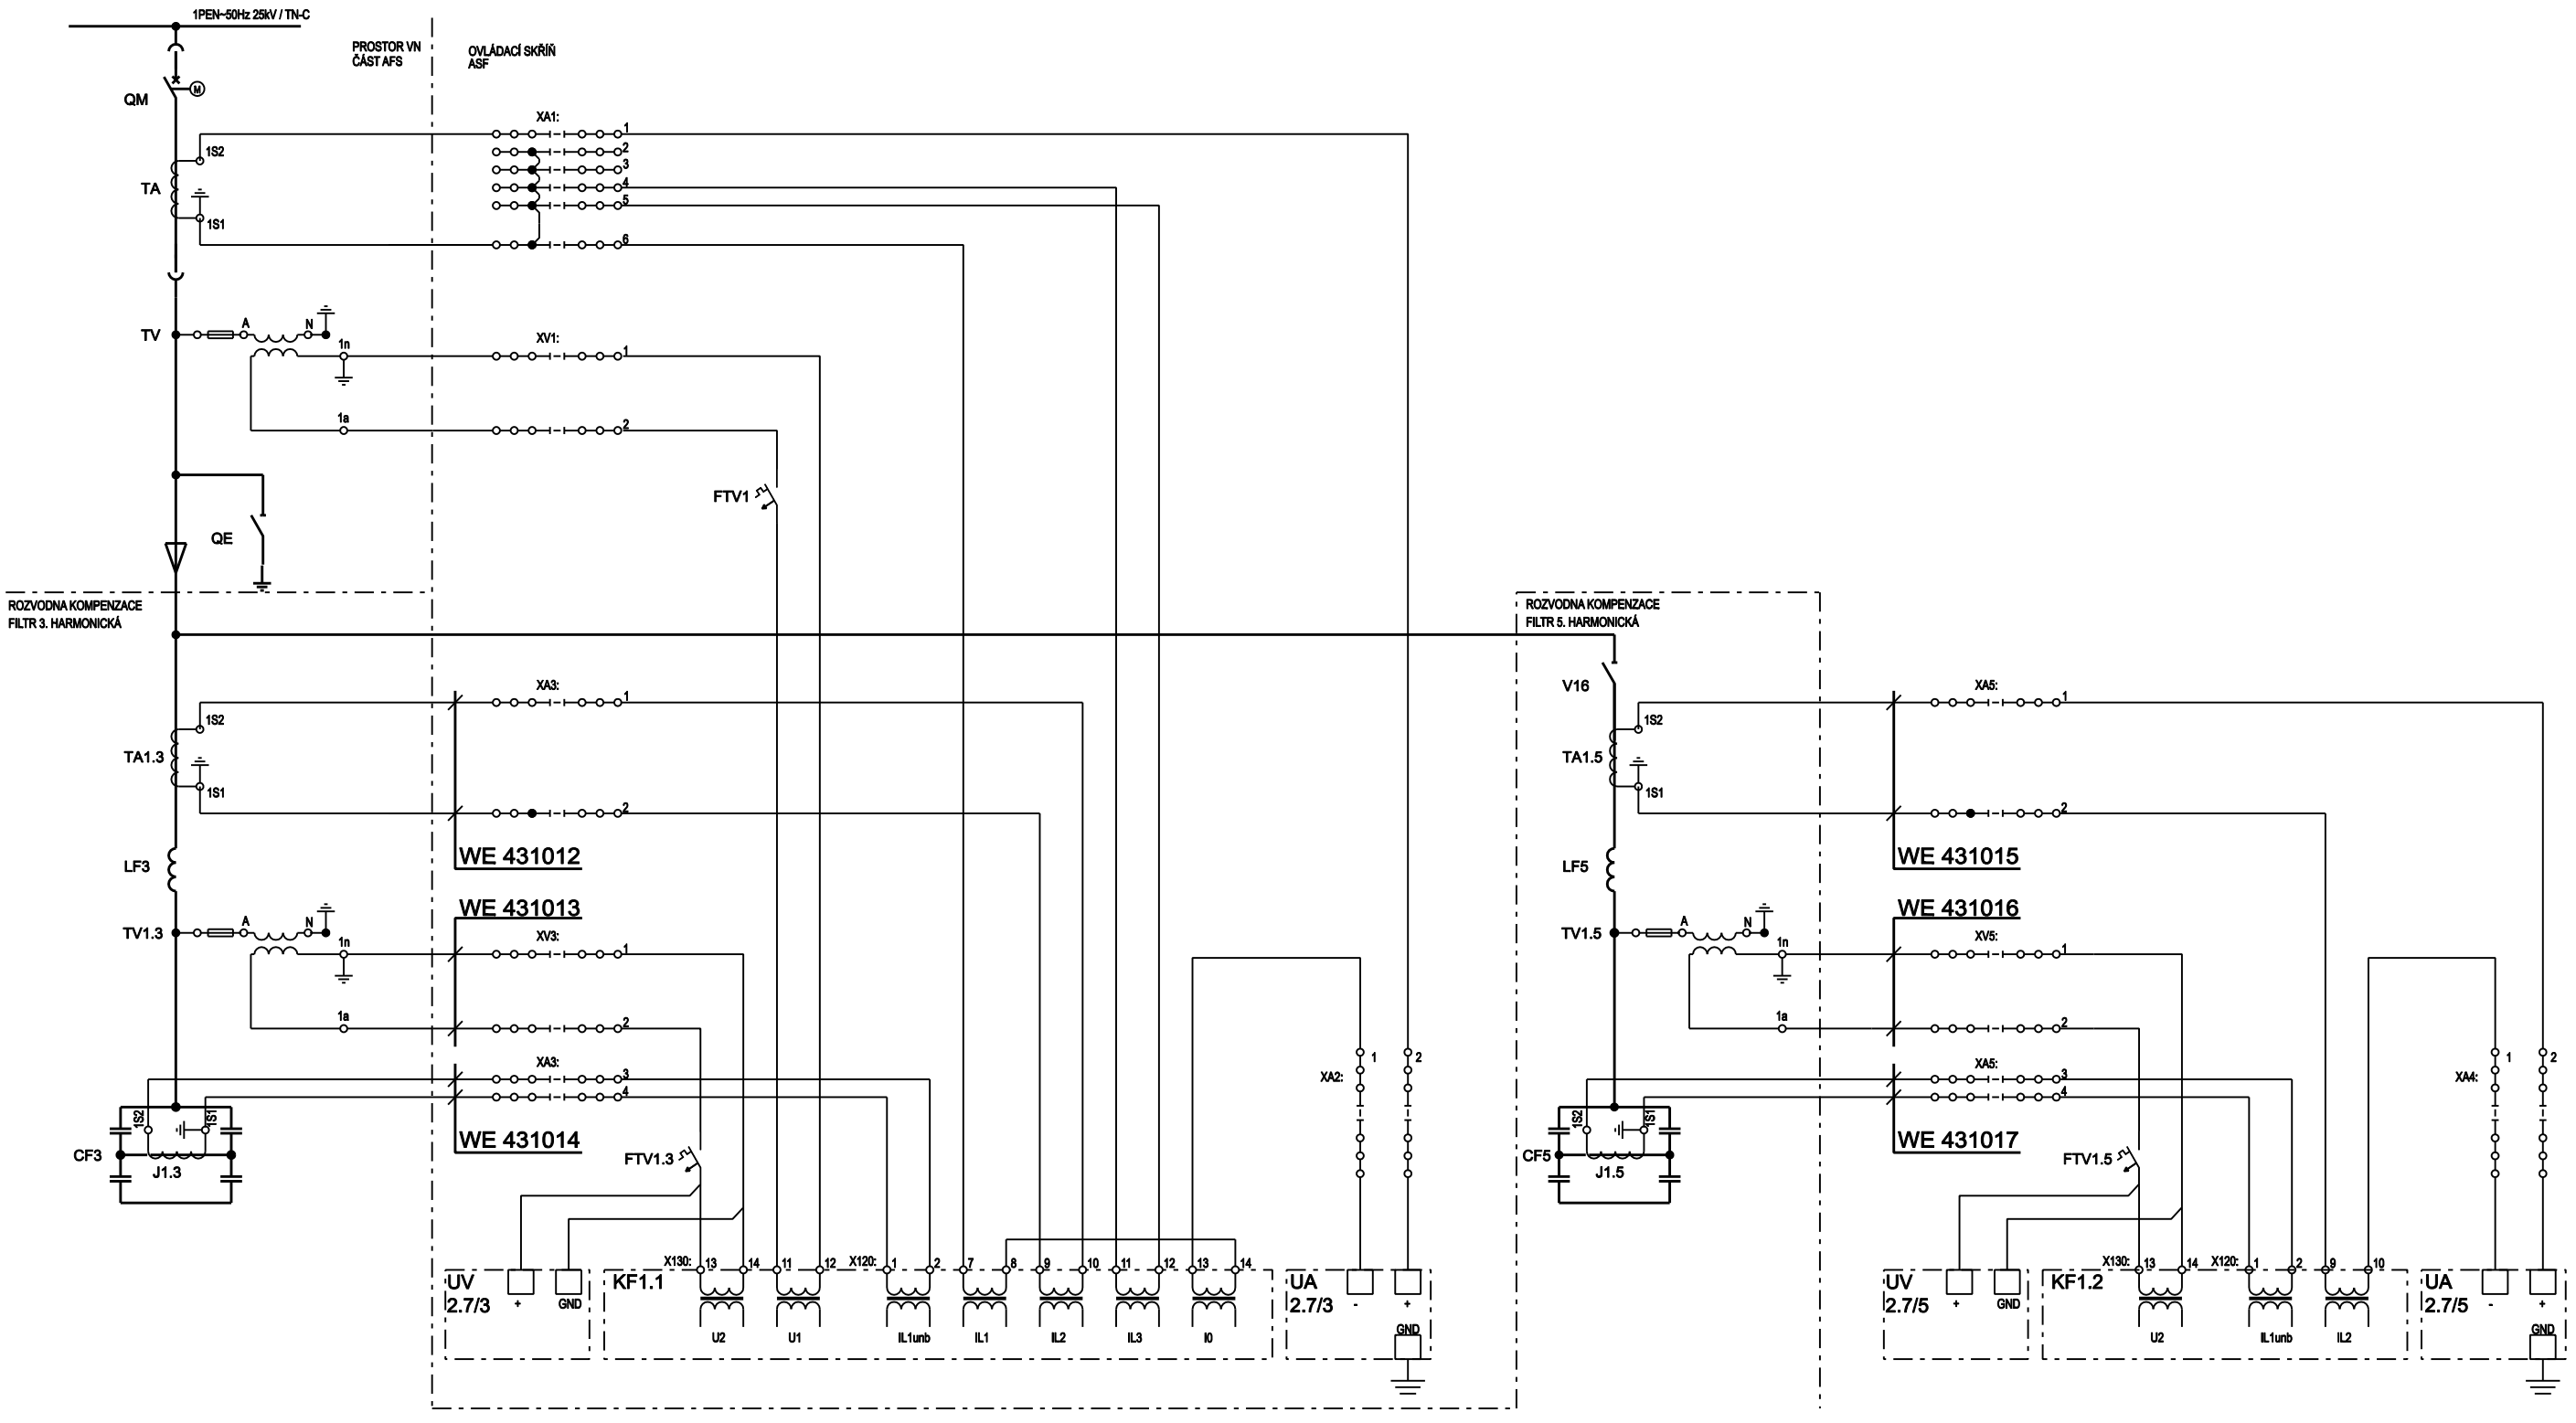


| | | | | |
|---|---|---|---|---|
| OMZ - IS, s.r.o.<br>Lidická 1261, 765 02 Otrokovice<br>e-mail : omz@omz.cz<br>Tel./fax : +420 577 923 088 | Název: | ASF7 - VÝVOD NA FKZ FILTR 3., 5. HARMONICKÁ<br>- Ochrany a měření - liniové schéma | ODP. PROJEKTANT: Ing. Martin Marek | KRESLIL : Ing. Daniel Marek |
| | Stavba: | Elektrizace trati Kadaň Prunéřov - Kadaň | KONTROLOVAL: Ing. Stanislav Marek | ZAKÁZKA Č.: 17_08_27 / MĚŘÍTKO: / LIST Č.: 3 / 5 |
| | PS/SO: | PS 3431.1 TT Kadaň, rozvodna 25kV, úprava technologie | ÚČEL: DSP / FORMÁT: A3 | DATUM: 11/2017 / ŘAZENÍ: 02_11 / ČÁST: D.3.3.1 |