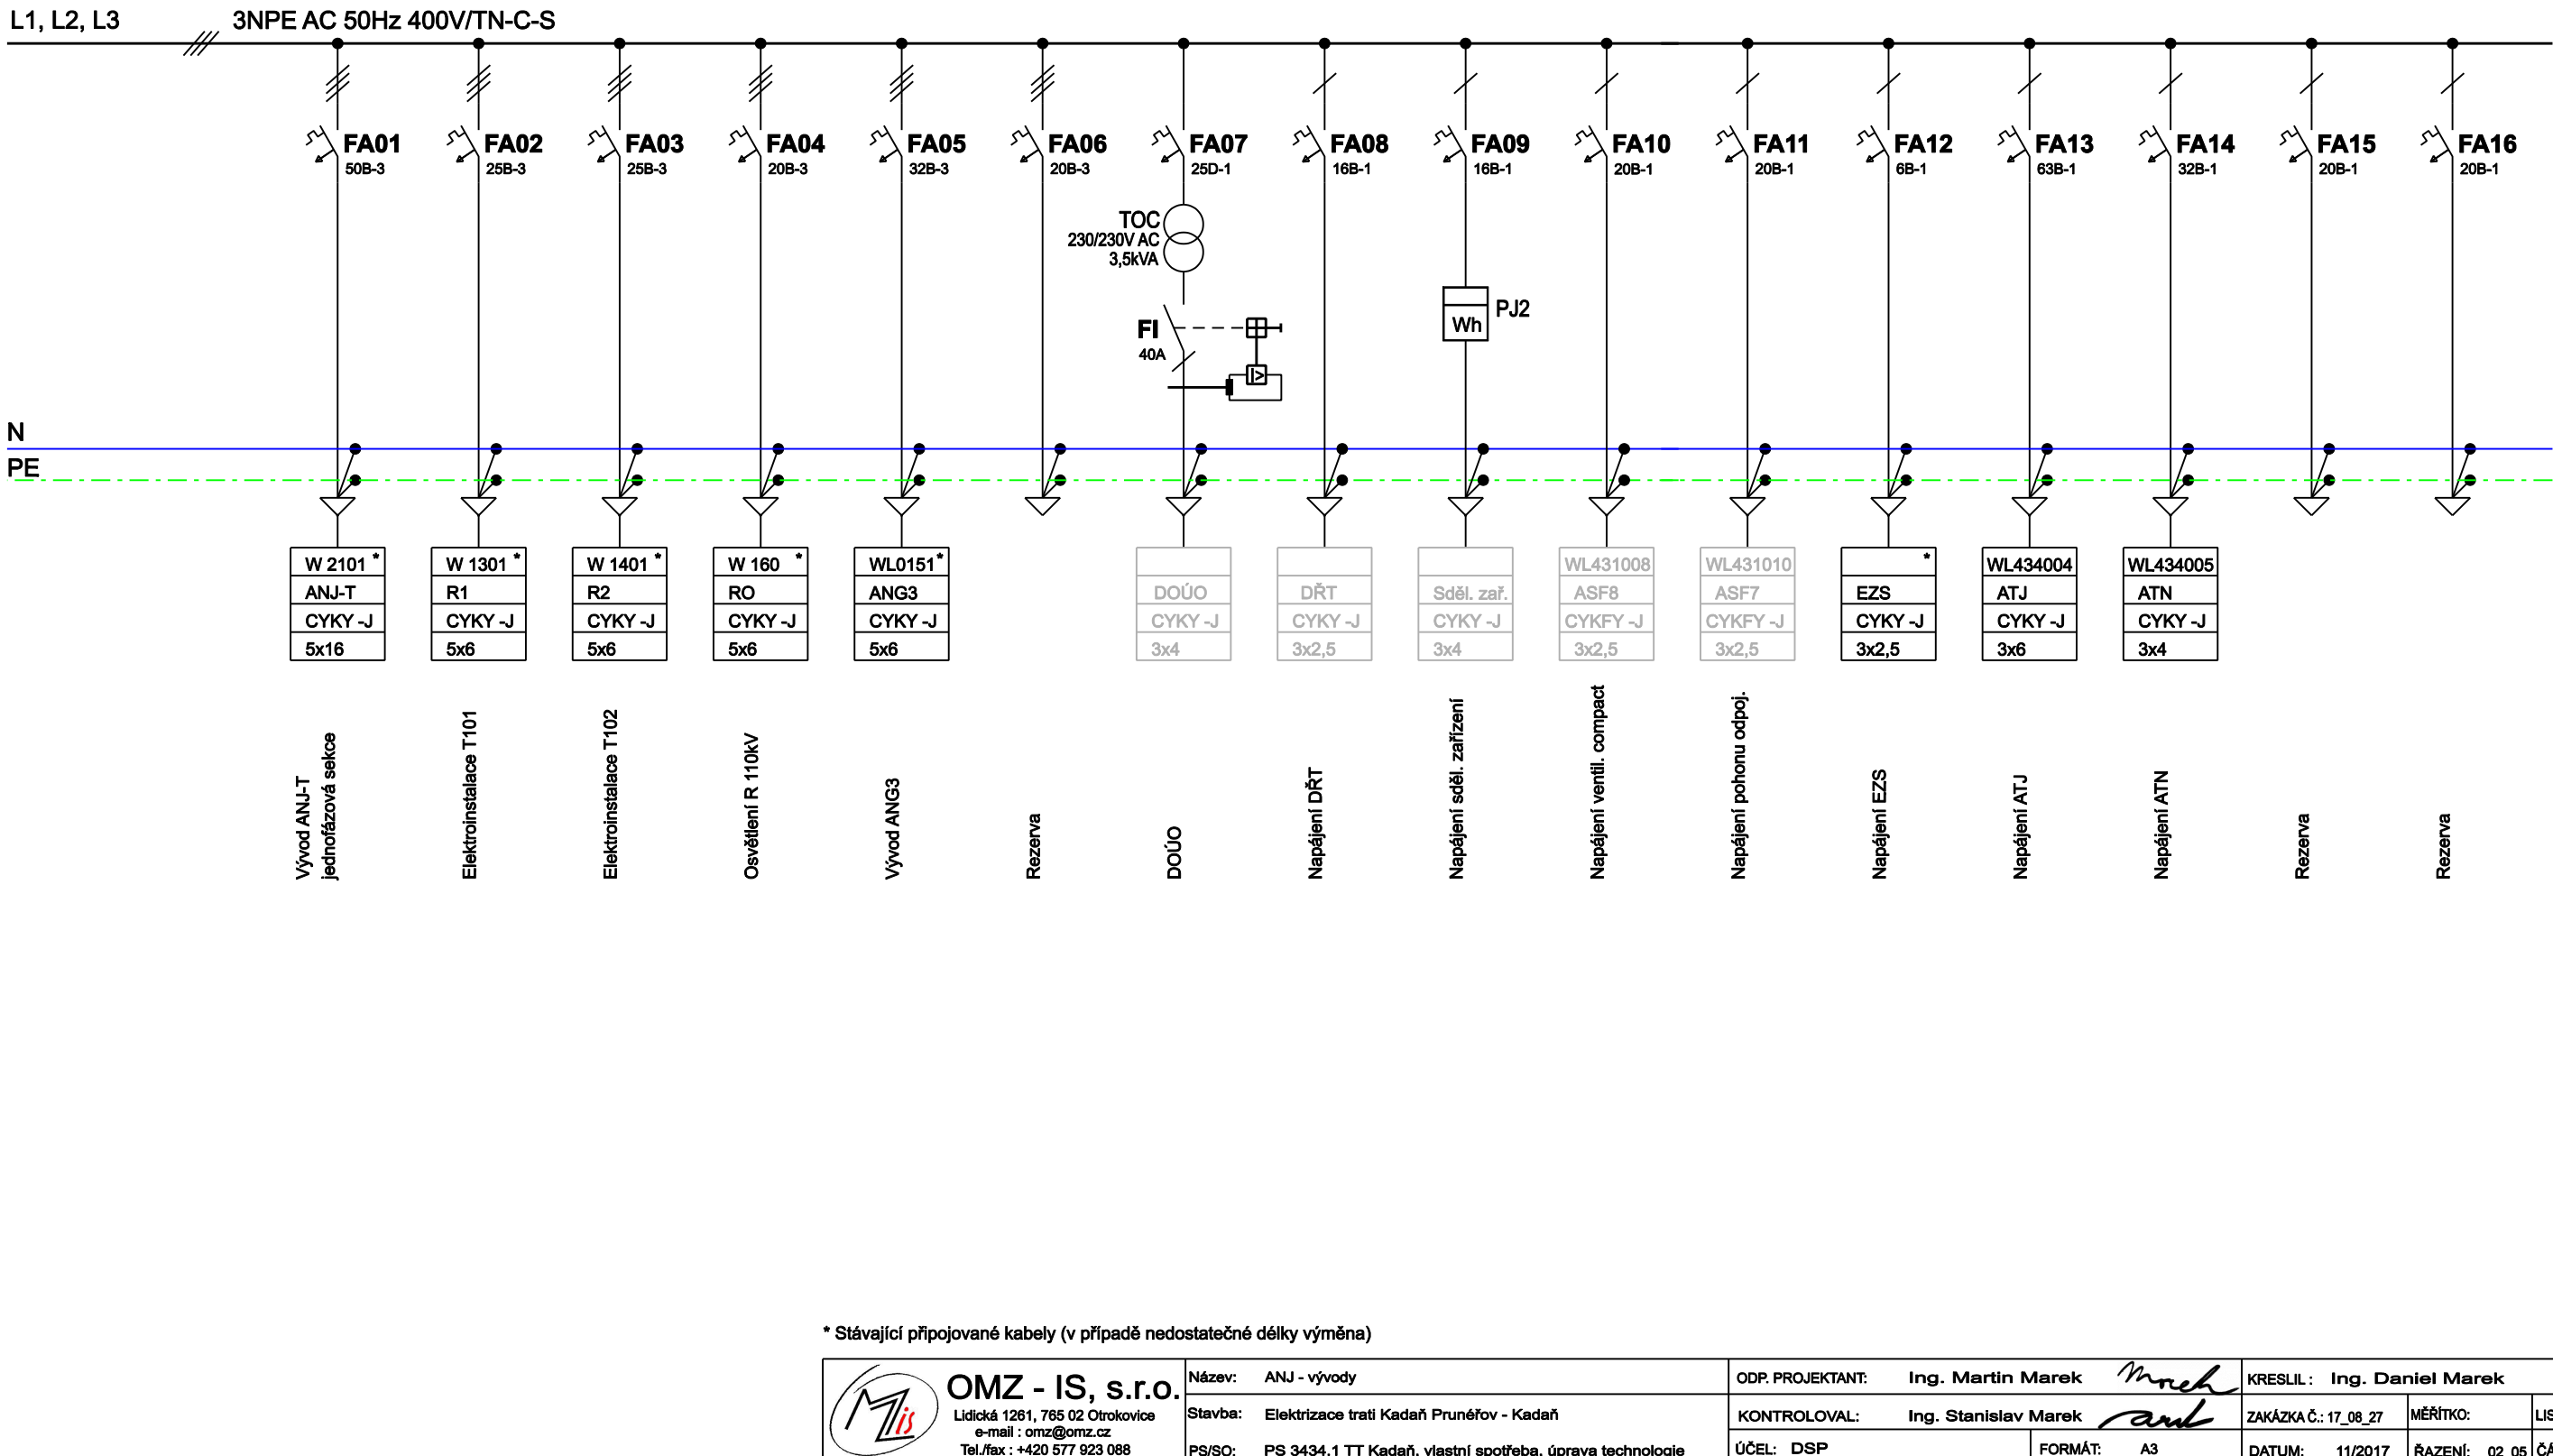

* Stávající připojované kabely (v případě nedostatečné délky výměna)

OMZ - IS, s.r.o.
Lidická 1261, 765 02 Otrokovice
e-mail : omz@omz.cz
Tel./fax : +420 577 923 088

Název:	ANJ - vývody	ODP. PROJEKTANT: Ing. Martin Marek	KRESLIL : Ing. Daniel Marek
Stavba:	Elektrizace trati Kadaň Prunéřov - Kadaň	KONTROLOVAL: Ing. Stanislav Marek	ZAKÁZKA Č.: 17_08_27 / MĚŘÍTKO: / LIST Č.: 3 / 3
PS/SO:	PS 3434.1 TT Kadaň, vlastní spotřeba, úprava technologie	ÚČEL: DSP / FORMÁT: A3	DATUM: 11/2017 / ŘAZENÍ: 02_05 / ČÁST: D.3.3.3