24

km 28,891

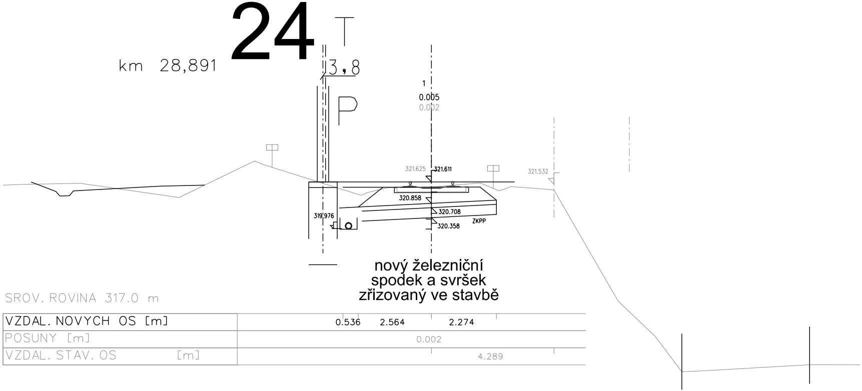
3,8
P
1
0.005
0.002
321.625
321.611
321.532
320.858
320.708
319.976
320.358
ZKPP
nový železniční
spodek a svršek
zřizovaný ve stavbě

SROV. ROVINA 317.0 m

VZDAL. NOVYCH OS [m]	0.536	2.564	2.274
POSUNY [m]		0.002	
VZDAL. STAV. OS [m]			4.289

25

km 28,931

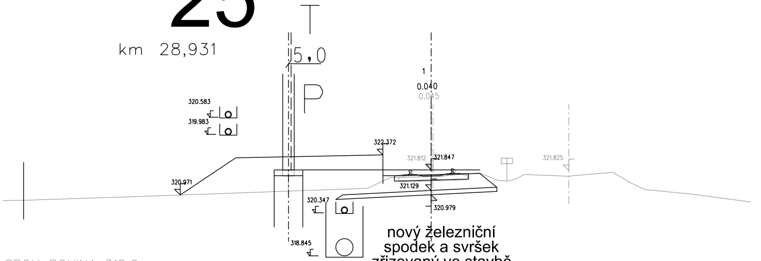
5,0
P
1
0.040
0.045
320.583
319.983
322.372
321.812
321.847
321.825
320.971
321.129
320.347
320.979
318.845
nový železniční
spodek a svršek
zřizovaný ve stavbě

SROV. ROVINA 318.0 m

VZDAL. NOVYCH OS [m]	0.600	1.694	2.300
POSUNY [m]		0.063	
VZDAL. STAV. OS [m]			4.756

SROV.

VZDAL

POSUN

VZDAL

SROV.

VZDAL

POSUN

VZDAL

26

km 28,971

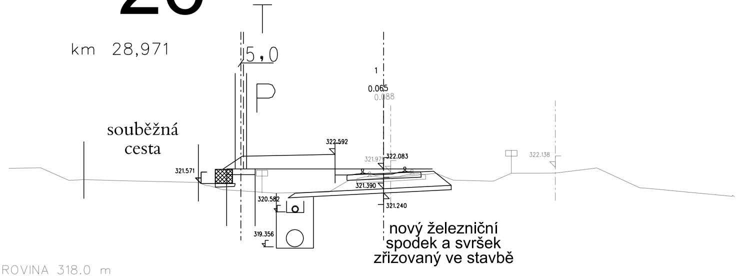
5,0
P
1
0.065
0.088
souběžná cesta
322.592
321.979
322.083
322.138
321.571
321.390
320.582
321.240
319.356
nový železniční spodek a svršek zřizovaný ve stavbě

ROVINA 318.0 m

. NOVYCH OS [m]	0.659	1.703	2.356
Y [m]	0.246		
. STAV. OS [m]	5.771		

km 29,052

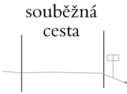
souběžná cesta

SROV. ROVINA 320.0 m

VZDAL. NOVYCH OS [m]	
POSUNY [m]	
VZDAL. STAV. OS [m]	

27

km 29,010

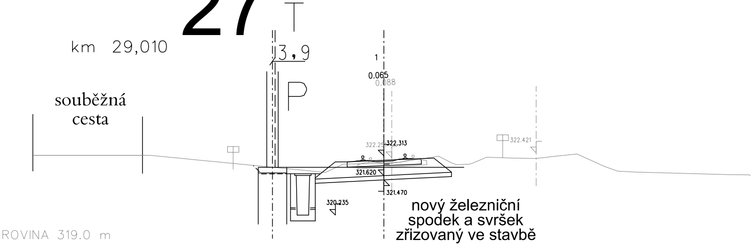
3,9
P
1
0.065
0.088
souběžná cesta
322.25
322.313
322.421
321.620
321.470
320.235
nový železniční spodek a svršek zřizovaný ve stavbě

ROVINA 319.0 m

. NOVYCH OS [m]	0.659	2.441	2.356
Y [m]	0.275		
. STAV. OS [m]	5.058		

29

km 29,102

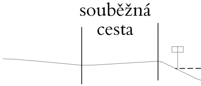
souběžná cesta

SROV. ROVINA 321.0 m

VZDAL. NOVYCH OS [m]	
POSUNY [m]	
VZDAL. STAV. OS [m]	

28

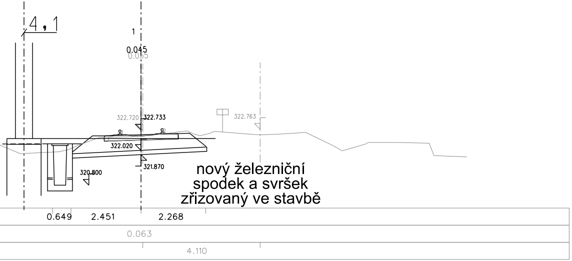
4,1
1
0.045
0.065
322.720
322.733
322.763
322.020
321.870
320.800
nový železniční
spodek a svršek
zřizovaný ve stavbě
0.649
2.451
2.268
0.063
4.110

km 29,129

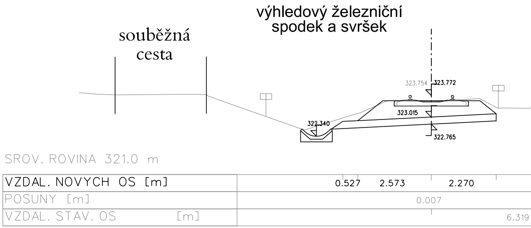
1
výhledový železniční
spodek a svršek
souběžná
cesta
323.754
323.772
323.015
322.340
322.765
SROV. ROVINA 321.0 m

VZDAL. NOVYCH OS [m]	0.527	2.573	2.270
POSUNY [m]		0.007	
VZDAL. STAV. OS [m]			6.319

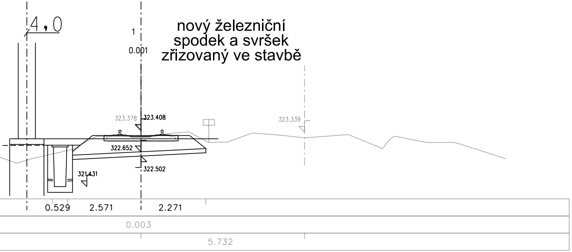
4,0
1
0.001
nový železniční
spodek a svršek
zřizovaný ve stavbě
323.378
323.408
323.339
322.652
322.502
321.431
0.529
2.571
2.271
0.003
5.732

30

km 29,157

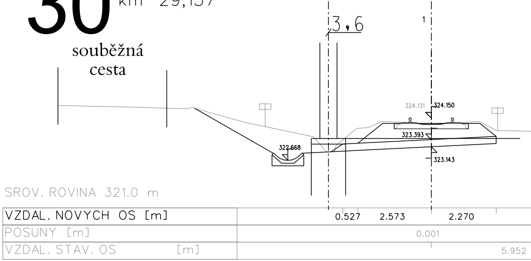
3,6
1
souběžná
cesta
324.131
324.150
323.393
322.668
323.143
SROV. ROVINA 321.0 m

VZDAL. NOVYCH OS [m]	0.527	2.573	2.270
POSUNY [m]		0.001	
VZDAL. STAV. OS [m]			5.952

276

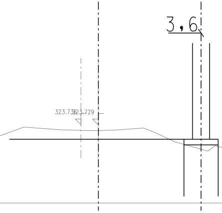
3,6
323.736
323.729

0.607

km 29,180

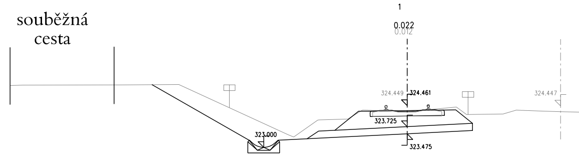
souběžná cesta
1
0.022
0.012
324.449
324.461
324.447
323.725
323.000
323.475

SROV. ROVINA 321.0 m

VZDAL. NOVYCH OS [m]	0.567 2.533 2.286
POSUNY [m]	
VZDAL. STAV. OS [m]	5.368

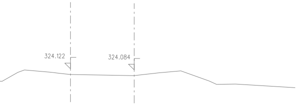
324.122
324.084

2.230

31

km 29,207

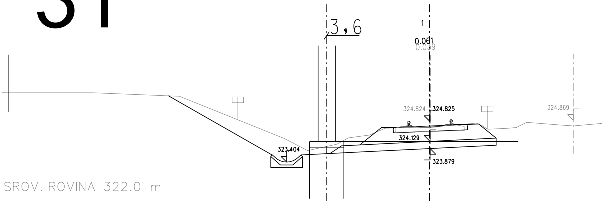
3,6
1
0.061
0.039
324.824
324.825
324.869
324.129
323.404
323.879

SROV. ROVINA 322.0 m

VZDAL. NOVYCH OS [m]	0.639 2.461 2.316
POSUNY [m]	0.021
VZDAL. STAV. OS [m]	5.039

280

282

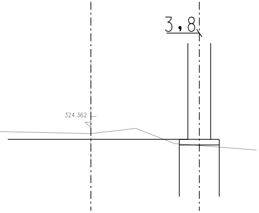

3.828	

km 29,224

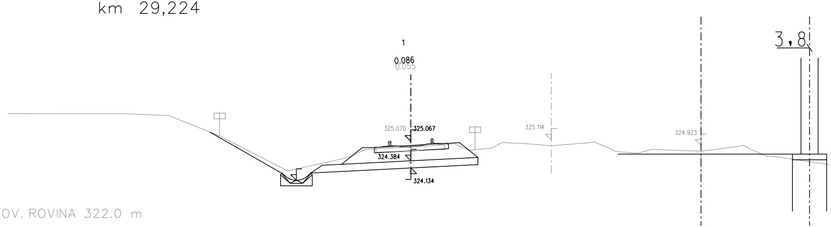

1
0.086
0.055
325.070
325.067
324.384
324.134
325.114
324.923
3,8

SROV. ROVINA 322.0 m

VZDAL. NOVYCH OS [m]	0.670 2.430 2.347
POSUNY [m]	0.029
VZDAL. STAV. OS [m]	4.941 5.243

32

km 29,250

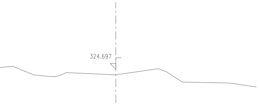

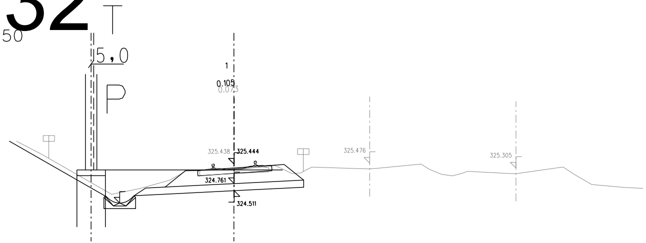

T
5,0
P
1
0.105
0.073
325.438
325.444
324.761
324.511
325.476
325.305

SROV. ROVINA 322.0 m

VZDAL. NOVYCH OS [m]	0.679 2.421 2.434
POSUNY [m]	0.013
VZDAL. STAV. OS [m]	4.761 5.120

5.053	

EVROPSKÁ UNIE
Evropské strukturální a investiční fondy
Operační program doprava

Ministerstvo dopravy
Státní fond dopravní infrastruktury

Číslo změny:	*Obsah změny:*	*Datum změny:*
01	-	-
02	-	-
03	-	-

Objednatel:

SŽDC
Správa železniční dopravní cesty

SŽDC, s.o.
Dlážděná 1003/7, 110 00 Praha 1
tel.: +420 222 335 777
e-mail: szdc@szdc.cz

Generální projektant:

SUDOP PRAHA ®

SUDOP PRAHA a.s.
Olšanská 1a, 130 80 Praha 3
tel.: +420 267 094 111
e-mail: praha@sudop.cz

Hlavní inženýr projektu:
ING. MARTIN RAIBR

Garant profese:
ING. JITKA DOUBKOVÁ

Středisko:

Vedoucí střediska: ING. JIŘÍ SYROVÝ	*Odpovědný projektant SO, IO, PS:* Doubkova ING. JITKA DOUBKOVÁ	*Vypracoval:* Doubkova ING. JITKA DOUBKOVÁ	*Kontroloval:* Ing. Krameš ING. MILOŠ KRAMEŠ

Název akce:

ELEKTRIZACE TRATI KADAŇ PRUNÉŘOV - KADAŇ

Číslo smlouvy: 16-333.208

Projektový stupeň: DSP

Část:
INŽENÝRSKÉ OBJEKTY
ŽELEZNIČNÍ SPODEK A SVRŠEK
SO 4211, 4212 KADAŇ - KADAŇ-PRUNÉŘOV, ŽELEZNIČNÍ SPODEK A SVRŠEK

Datum: 11/2017

Číslo části: E.1.1.2

Název přílohy:

PRACOVNÍ PŘÍČNÉ ŘEZY V MÍSTECH STOŽÁRŮ TV
TV 24 - 32, 276 - 280, km 28,891 - 29,250

Měřítko: 1 : 100

Počet formátů: 10 x A4

Číslo přílohy: 11.3

DOKUMENT LZE UŽÍVAT POUZE VE SMYSLU PŘÍSLUŠNÉ SMLOUVY O DÍLO. ŽÁDNÁ JEHO ČÁST NEMŮŽE BÝT DLE ZÁKONA č.121/2000 Sb. KOPÍROVÁNA NEBO JINÝM ZPŮSOBEM ROZŠIŘOVÁNA BEZ SOUHLASU SUDOP PRAHA a.s.