

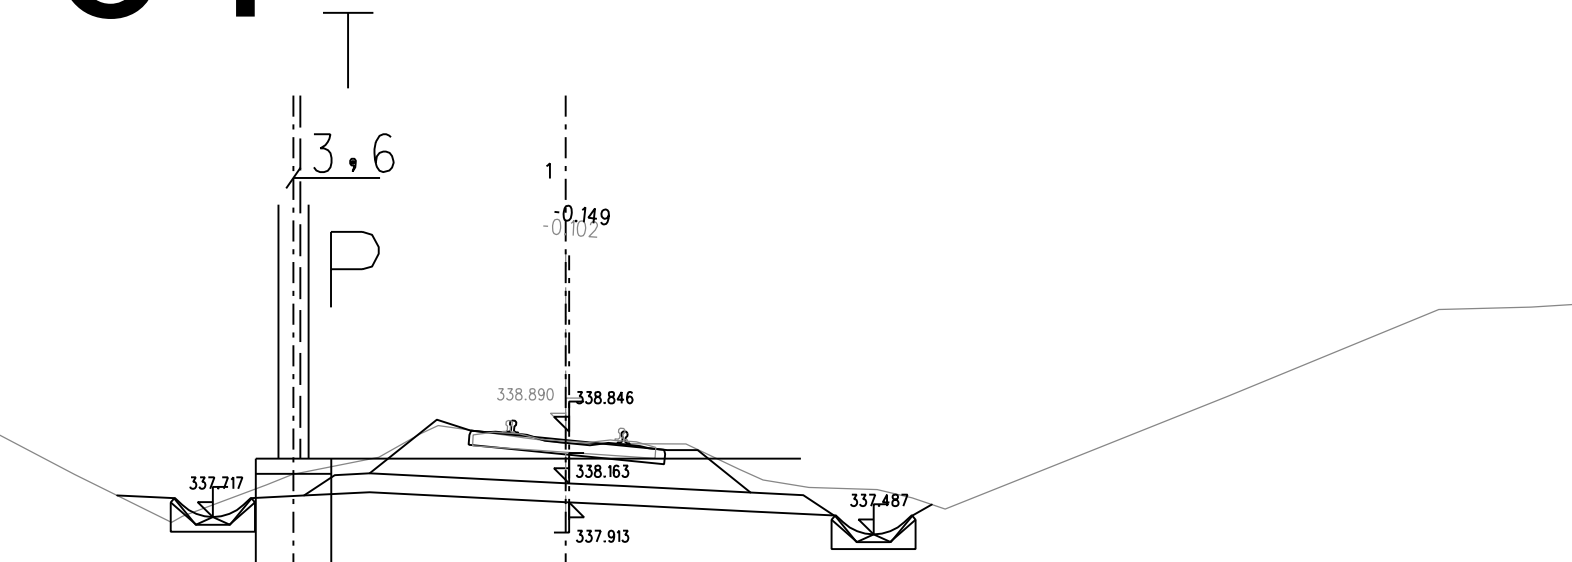




VZDAL. NOVÝCH OS [m]	0.714	2.386	2.420	0.680	V
POSUNY [m]	0.011				P
VZDAL. STAV. OS [m]					V

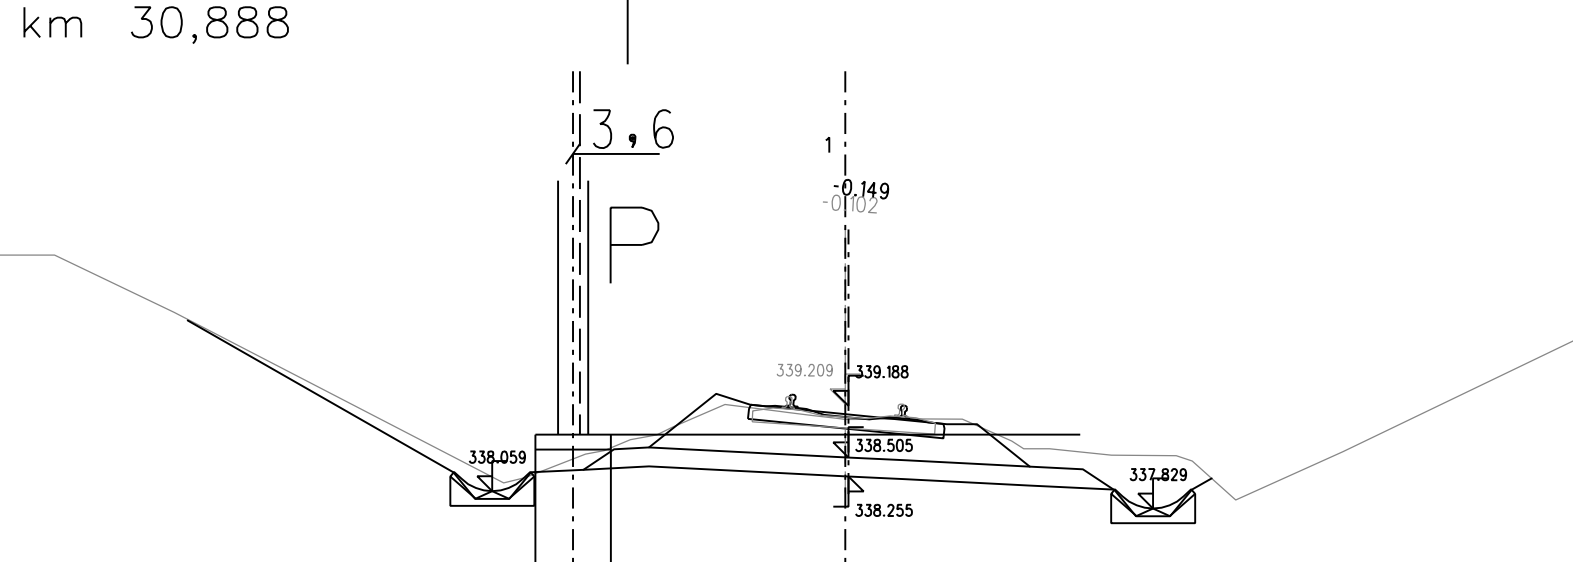


VYCH OS [m]	0.462	2.638	2.399	0.701
m]			0.045	
AV. OS [m]				

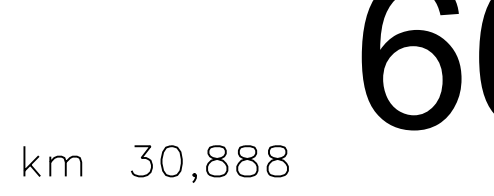


VZDAL. NOVÝCH OS [m]	0.462	2.638	2.399	0.701
POSUNY [m]	0.043			
VZDAL. STAV. OS [m]				

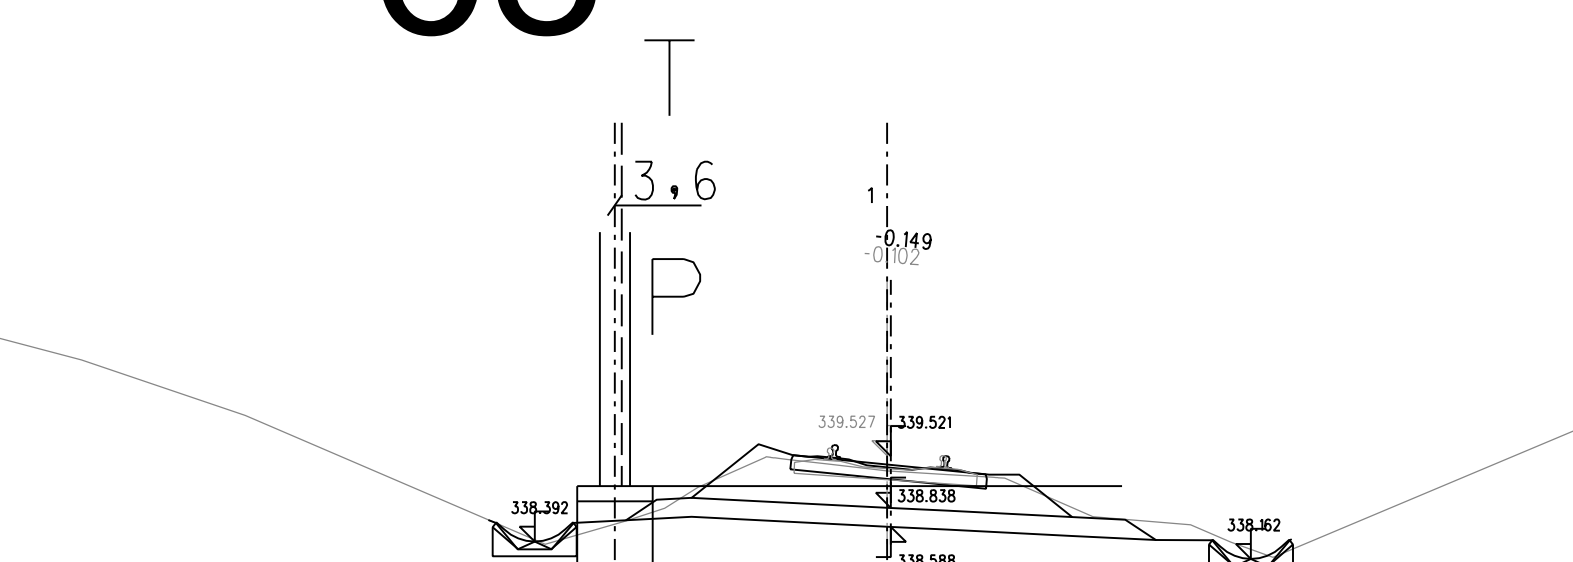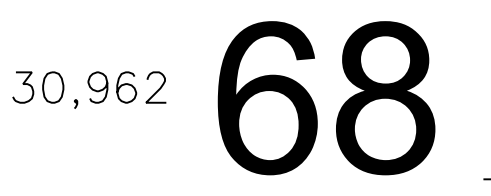



VZDAL. NOVÝCH OS [m]	0.462	2.638	2.399	0.701
POSUNY [m]	0.052			
VZDAL. STAV. OS [m]				

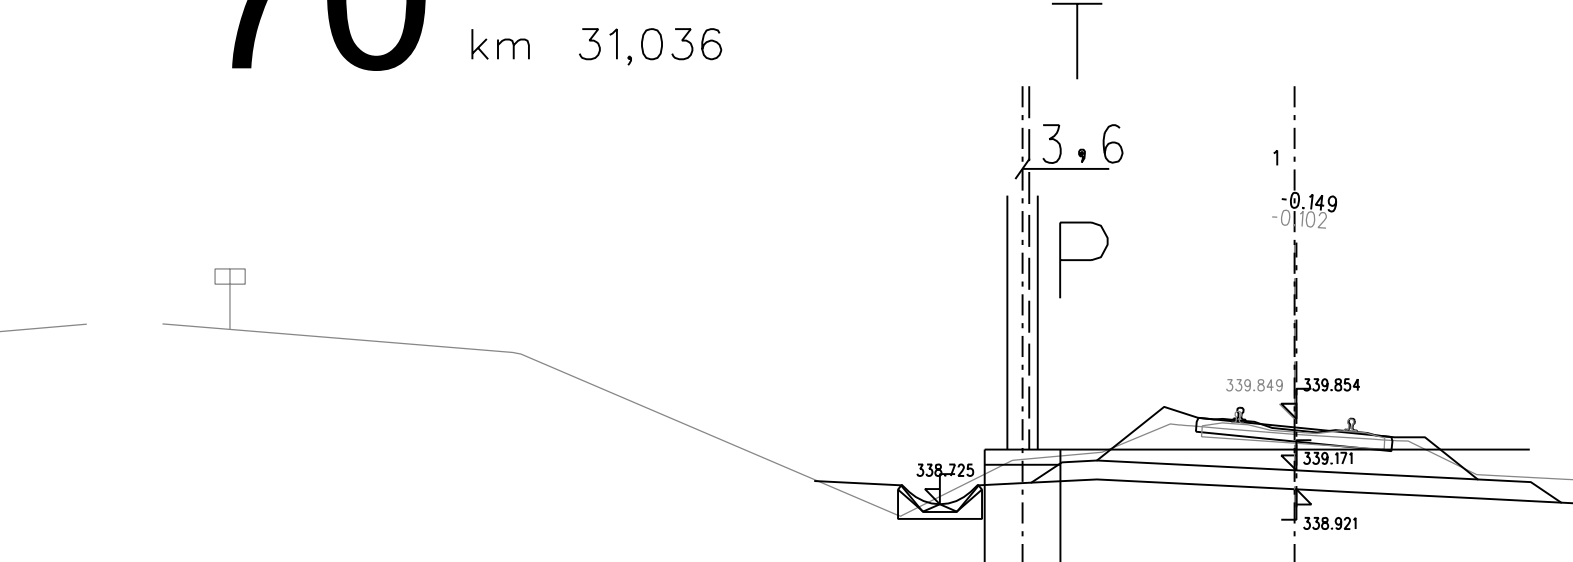


VZDAL. NOVYCH OS [m]	0.462	2.638	2.399	0.701
POSUNY [m]	0.023			
VZDAL. STAV. OS [m]				

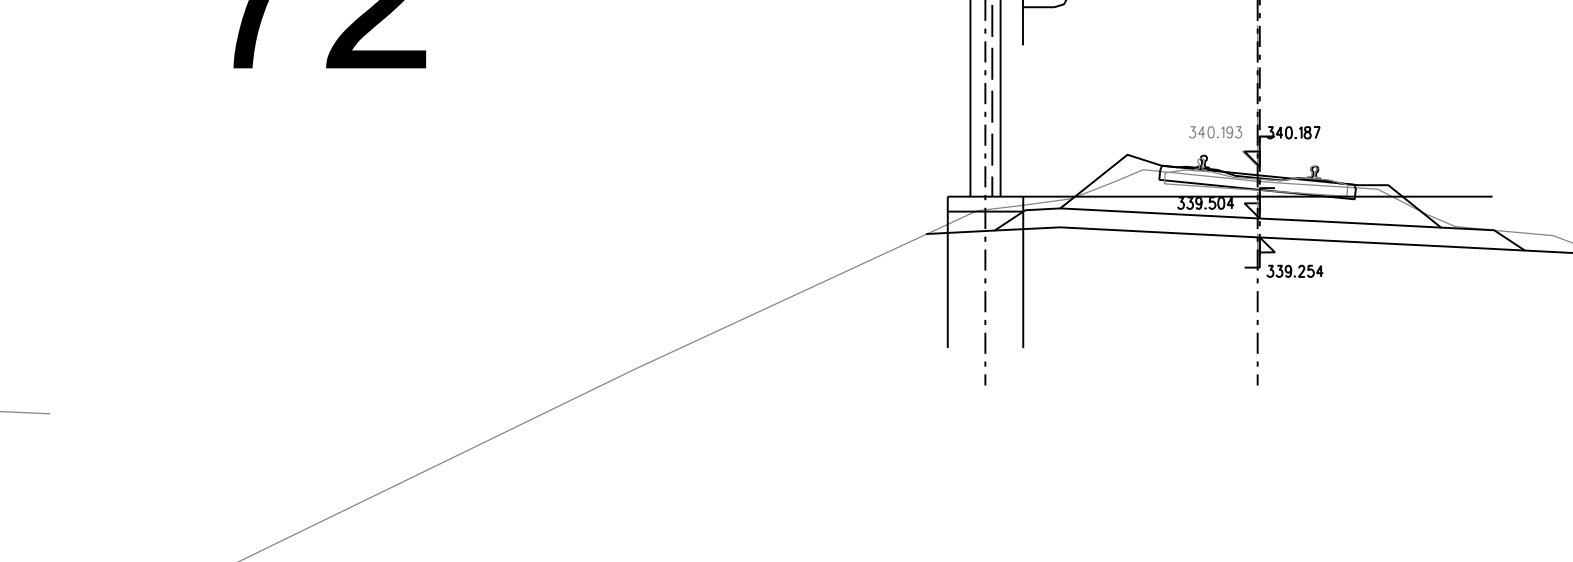


VZDAL. NOVYCH OS [m]	0.462	2.638	2.399	0.701
POSUNY [m]	0.030			
VZDAL. STAV. OS [m]				

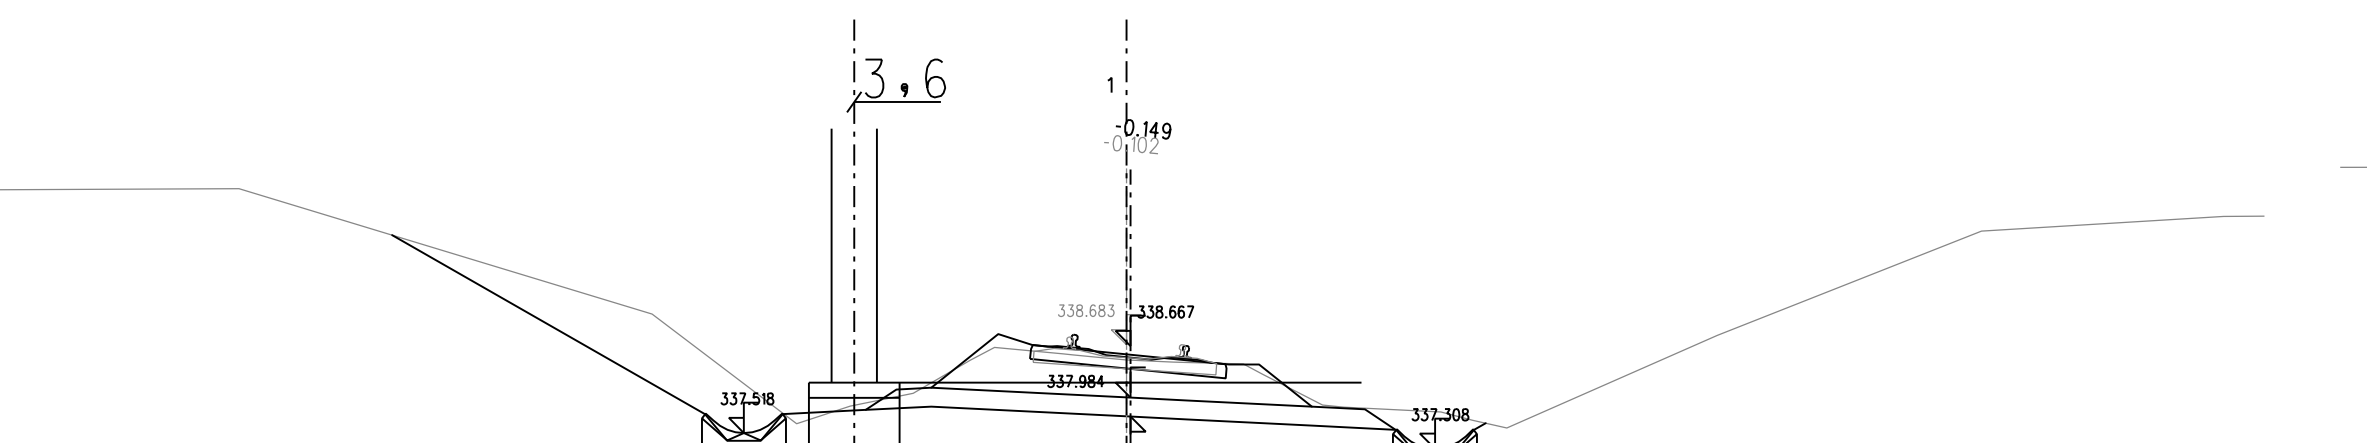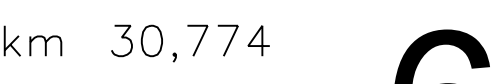


VZDAL. NOVÝCH OS [m]	0.462	2.638	2.399	0.701
POSUNY [m]	0.056			
VZDAL. STAV. OS [m]				

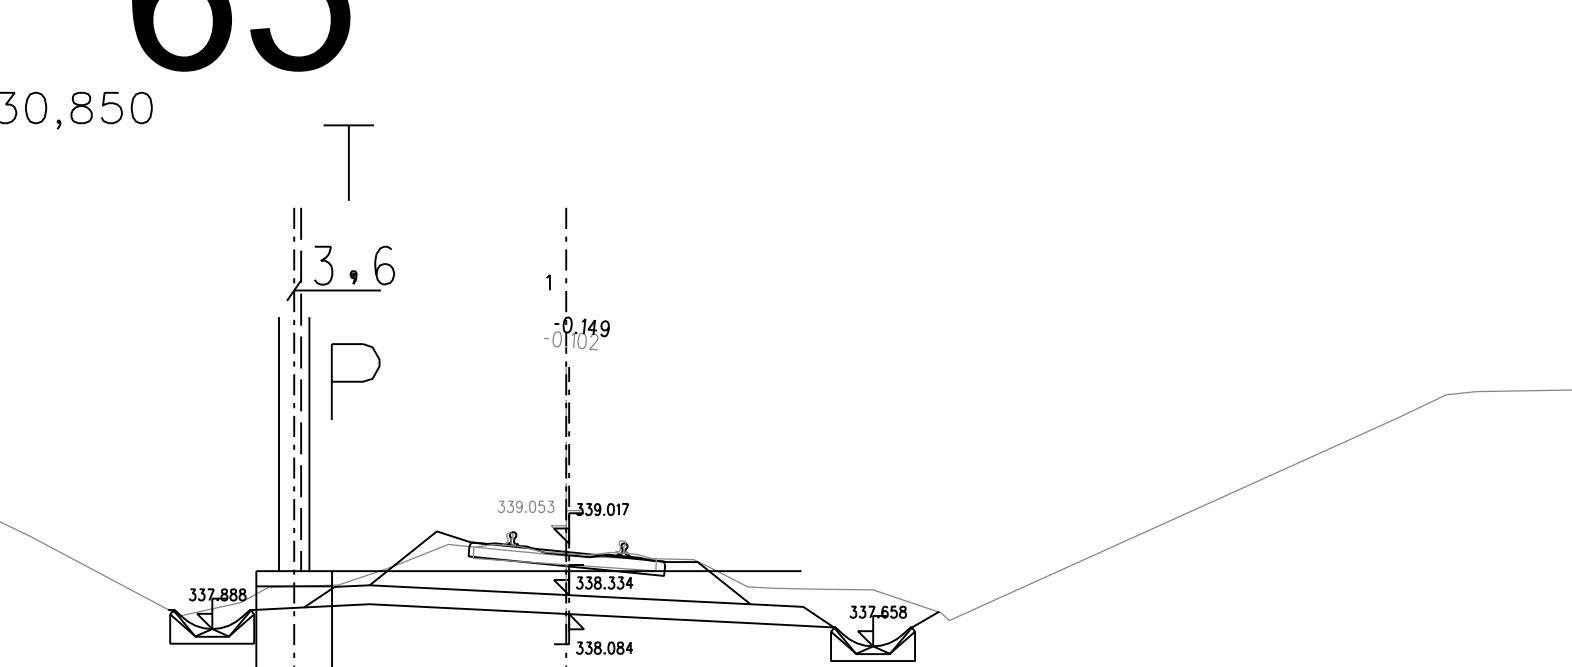


VYCH OS [m]	0.462	2.638	2.399	0.701
AV OS [m]	0.036			

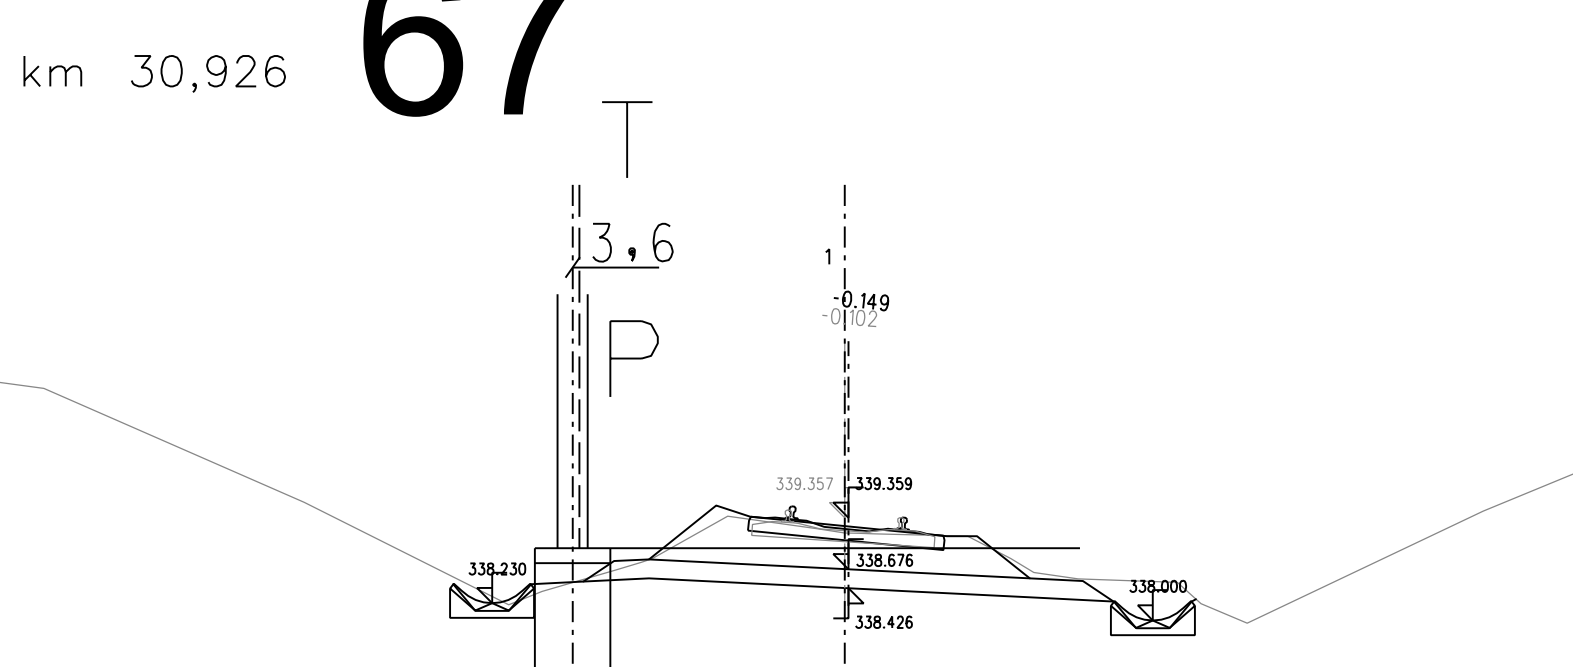


VZDAL. NOVÝCH OS [m]	0.462	2.638	2.399	0.701
POSUNY [m]	0.050			
VZDAL. STAV. OS [m]				

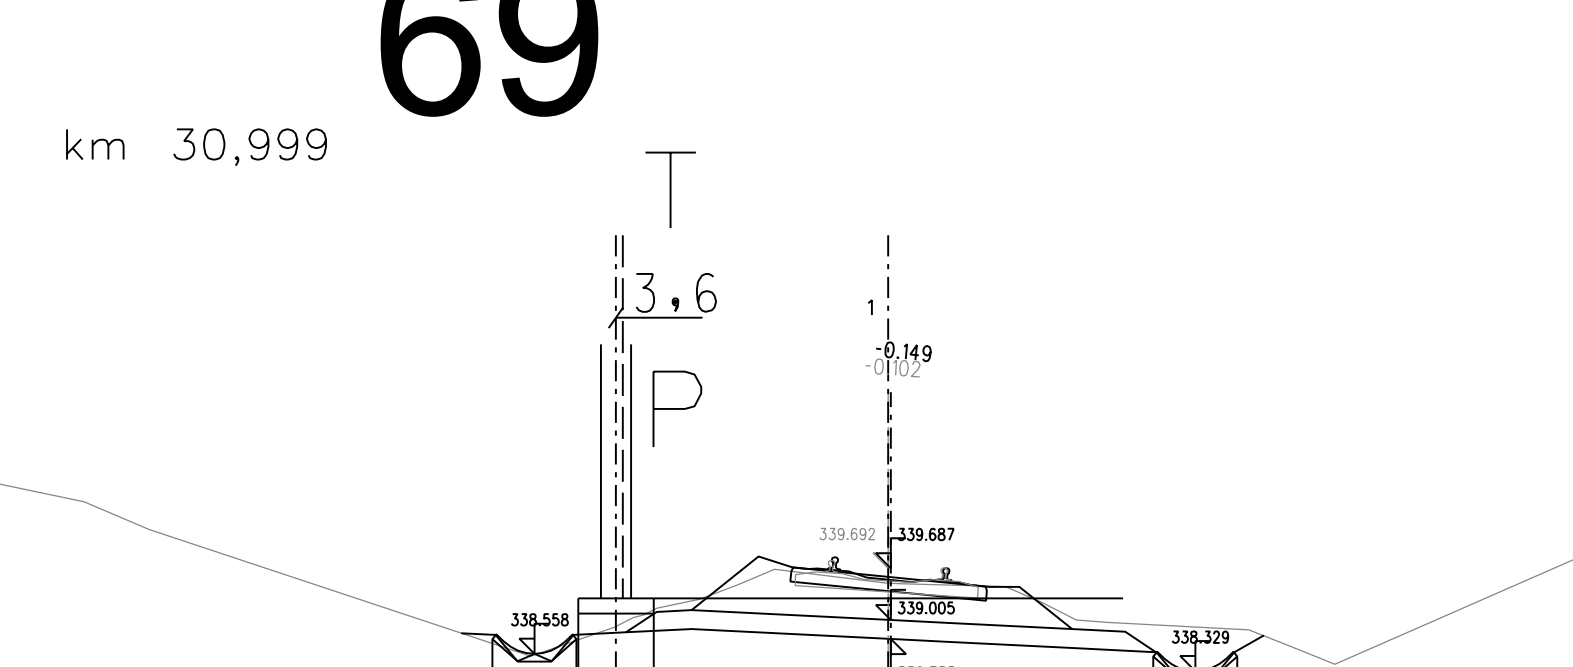

VZDAL. NOVÝCH OS [m]	0.462	2.638	2.399	0.701
POSUNY [m]	0.038			
VZDAL. STÁV. OS [m]				

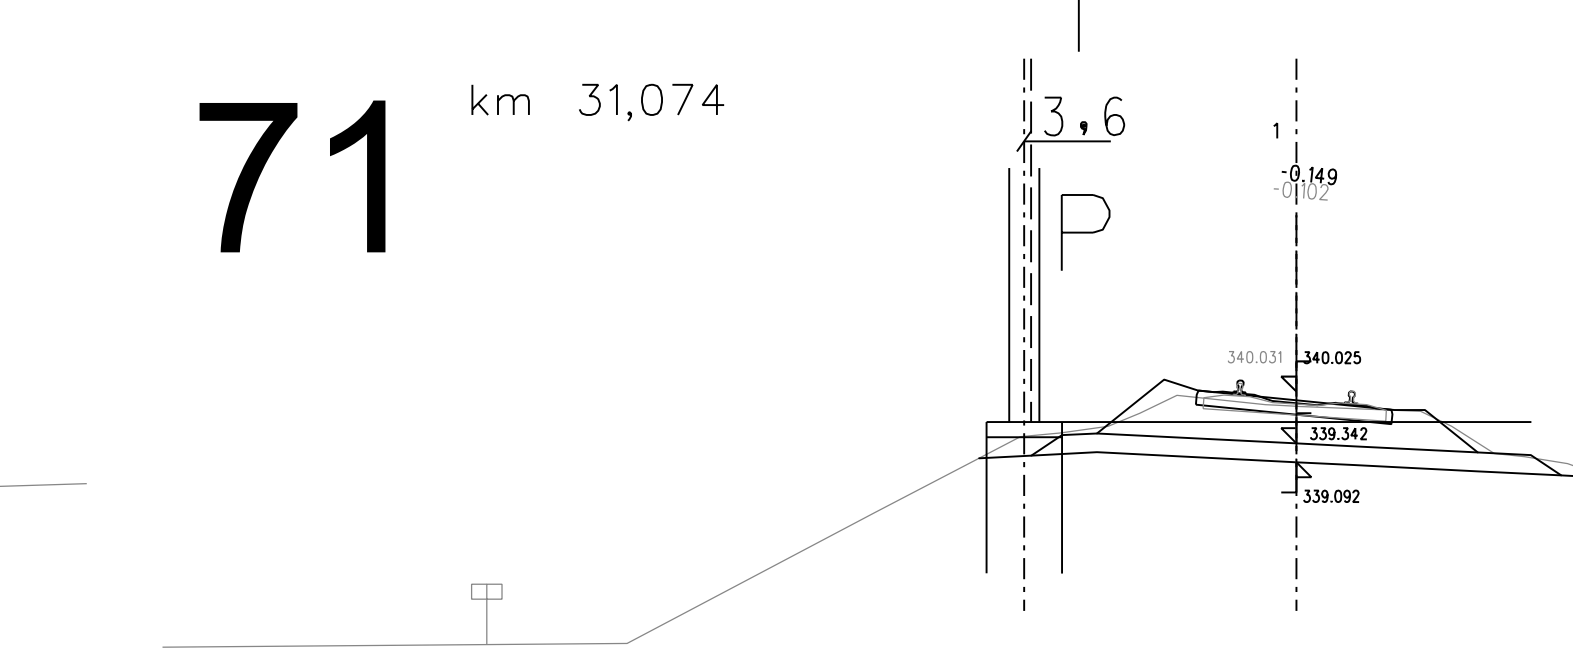


VZDAL. NOVÝCH OS [m]	0.462	2.638	2.399	0.701
POSUNY [m]			0.001	
VZDAL. STAV. OS [m]				

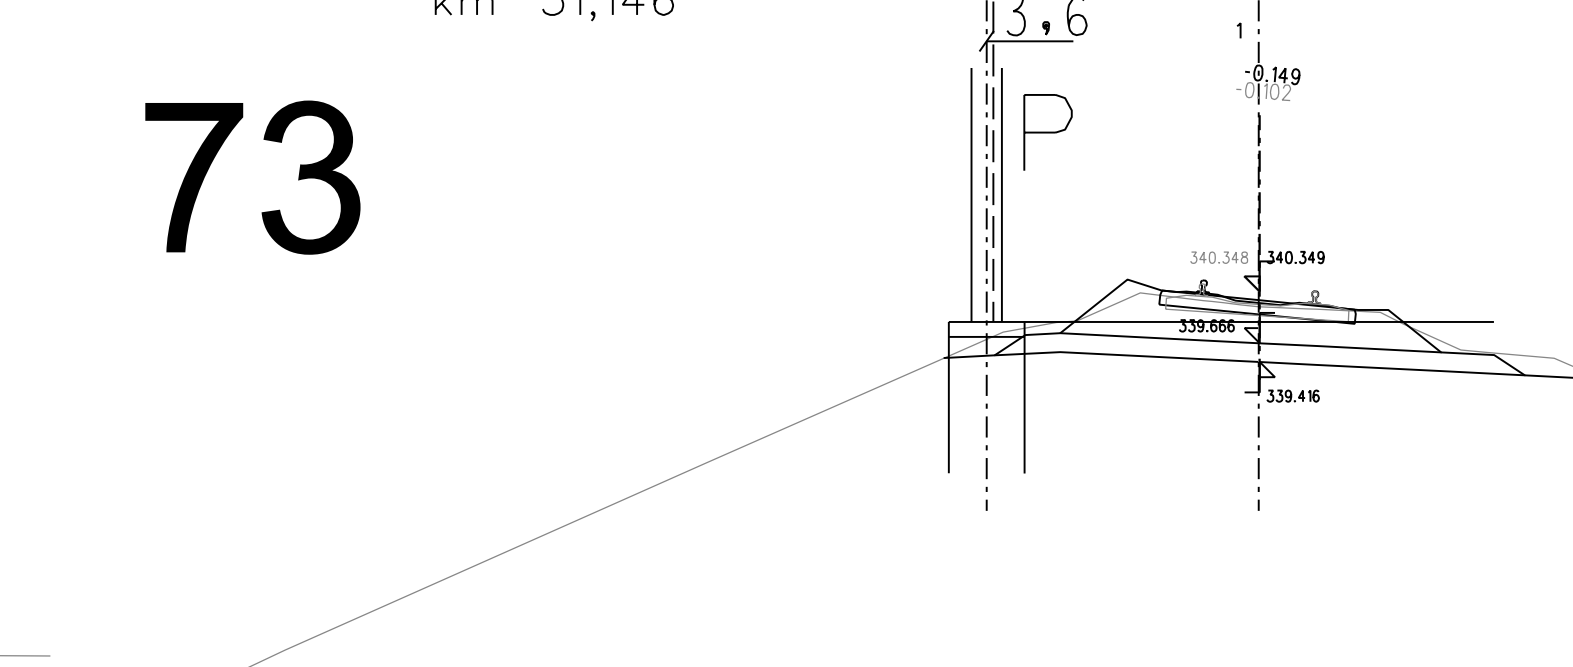

VZDAL. NOVÝCH OS [m]	0.462	2.638	2.399	0.701
POSUNY [m]	0.013			
VZDAL. STÁV. OS [m]				

Číslo změny:	Obsah změny:
01	-
02	-
03	-

<p>Objednatel:</p> <div style="text-align: center;">  </div> <p style="font-size: small; color: blue;">Szlovákia Szociális és Munkaadókat Segítő Központja</p>	<p>Dátum: _____</p>
--	---------------------

Generální projektant:

 **SUDOP
PRAHA**

SUDOP PRAHA a.s.
Olšanská 1a, 130 08 Praha 3
tel.: +420 267 094 111
e-mail: praha@sudop.cz

Hlavní inženýr:

ING. MAJKA
Garant projektu:

ING. JIŘÍ

Středisko:			
Vedoucí střediska:	Odpovědný projektant SO, IO/PS:	Vypracoval:	Kontrola:
ING. JIŘÍ SYROVÝ	ING. JITKA DOUBKOVÁ	ING. JITKA DOUBKOVÁ	ING. MILAN DOUBKOVÝ

Název akce:	Číslo směru:
ELEKTRIZACE TRATI KADAŇ PRUNÉŘOV - KADAŇ	Projektová:
Část:	Datum:
INŽENÝRSKÉ OBJEKTY	Číslo částí:
ŽELEZNIČNÍ SPODEK A SVRŠEK	
SO 4211, 4212 KADAŇ - KADAŇ-PRUNÉŘOV, ŽELEZNIČNÍ SPODEK A SVRŠEK	Měřitko:
Název přílohy:	1:
PRACOVNÍ PŘÍČNÉ ŘEZY V MÍSTECH STOŽÁRŮ TV	Číslo přílohy:
TV 62 - 73, km 30.734 - 31.146	