



SROV. ROVINA 293.0 m

VZDAL. NOVÝCH OS [m]		1.670	6.000	5.070	
POSUNY [m]			0.007	0.052	
VZDAL. STAV. OS [m]			6.022	5.026	6.484

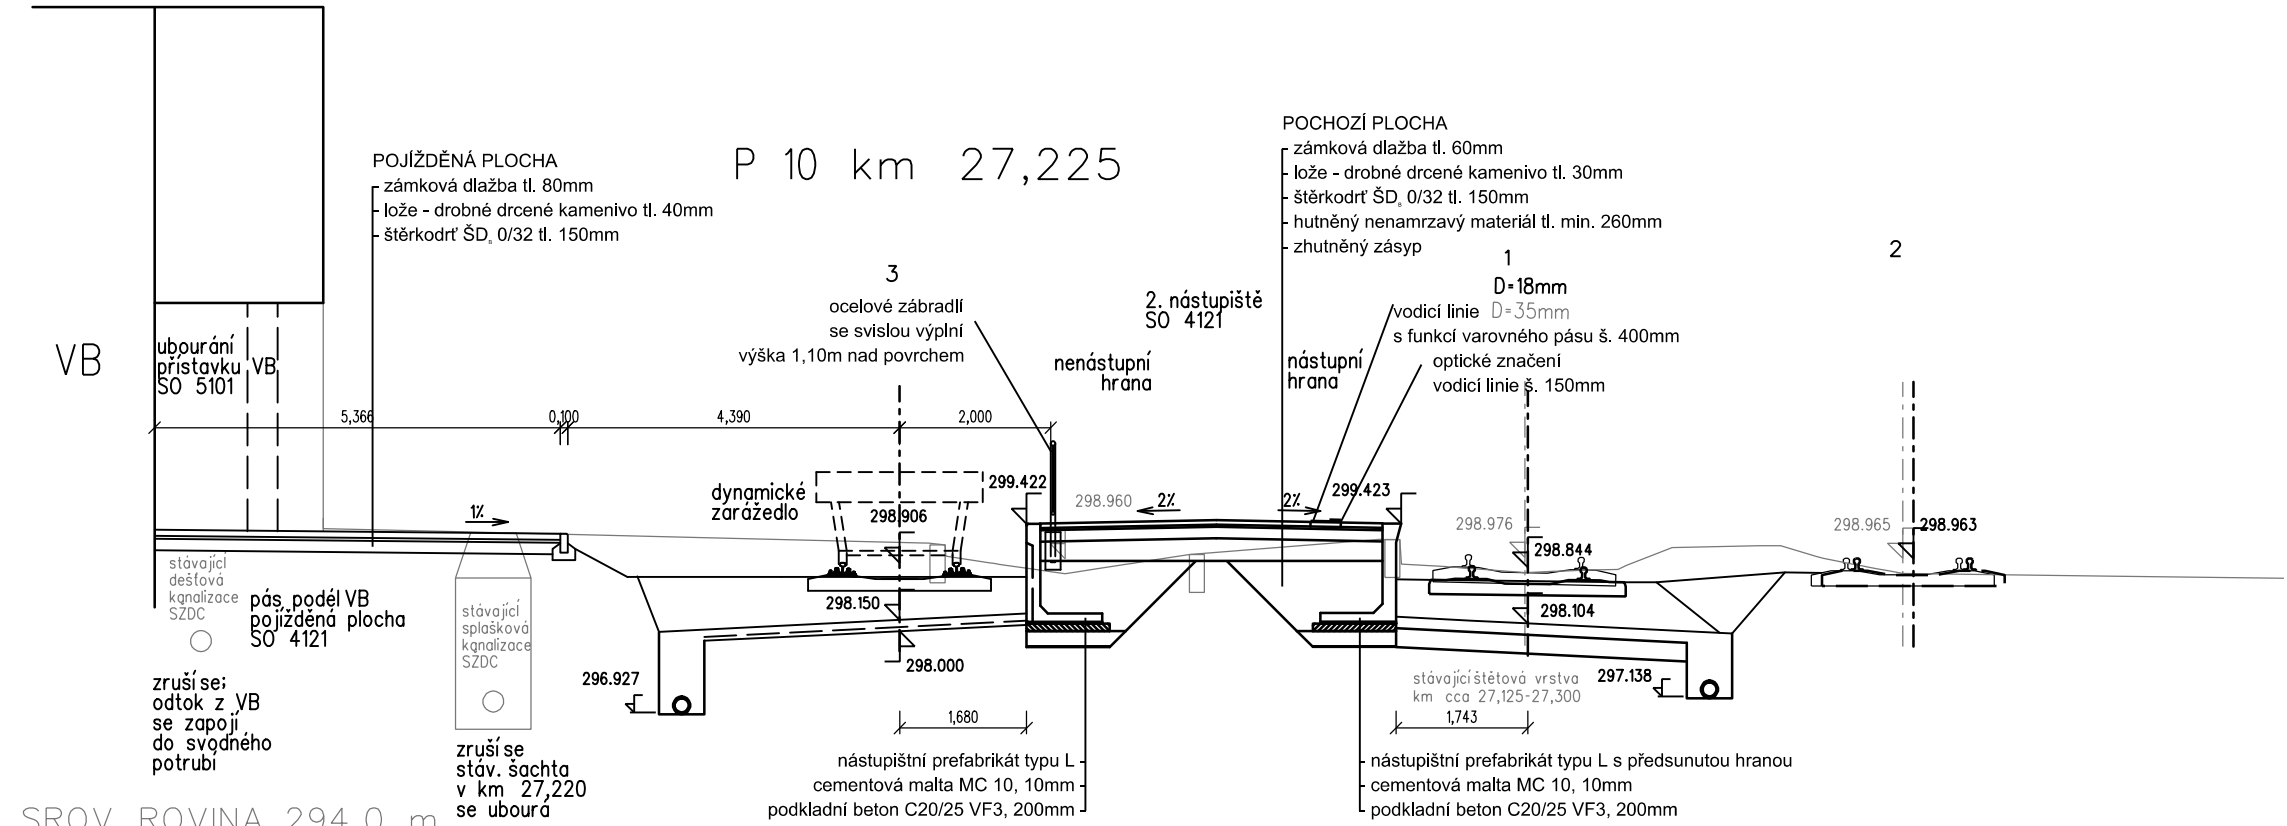

SROV. ROVINA 294.0 m

VZDAL. NOVÝCH OS [m]		4.701	1.680	4.824	1.673	5.100	
POSUNY [m]					0.040	0.143	
VZDAL. STAV. OS [m]				6.080	4.999		6.592

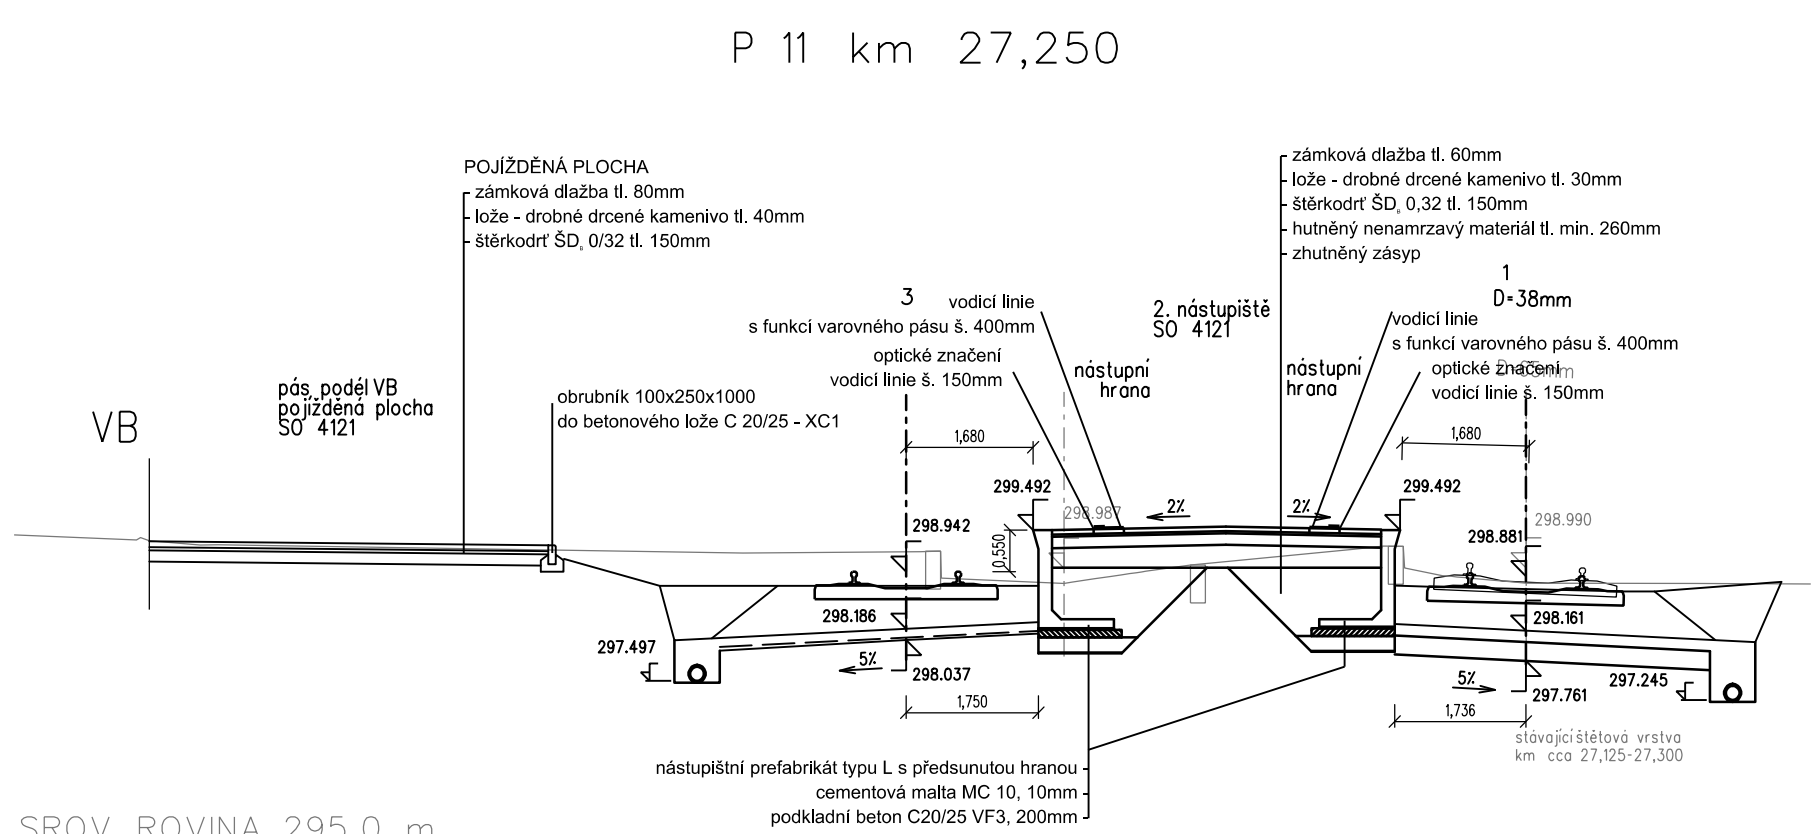

SROV. ROVINA 295.0 m

VZDAL. NOVÝCH OS [m]		4.634	1.680	4.854	1.666	5.080	
POSUNY [m]					0.000		
VZDAL. STAV. OS [m]				6.115		4.983	



EVROPSKÁ UNIE  
Evropské strukturální a investiční fondy  
Operační program doprava

Ministerstvo dopravy  
Státní fond dopravní  
infrastruktury

Číslo změny:	Obsah změny:	Datum změny:
01	-	-
02	-	-
03	-	-

Objednatel:	SŽDC, s.o. Dlážděná 1003/7, 110 00 Praha 1 tel.: +420 222 335 777 e-mail: szdc@szdc.cz
-------------	---

Generální projektant:	SUDOP PRAHA a.s. Olšanská 1a, 130 80 Praha 3 tel.: +420 267 094 111 e-mail: praha@sudop.cz	Hlavní inženýr projektu: ING. MARTIN RAIBR
		Garant profese: ING. JITKA DOUBKOVÁ

Středisko:			
Vedoucí střediska:	Odpovědný projektant SO, IO, PS:	Vypracoval:	Kontroloval:
ING. JIŘÍ SYROVÝ	ING. JITKA DOUBKOVÁ	ING. JITKA DOUBKOVÁ	ING. MILOŠ KRAMEŠ

Název akce:	Číslo smlouvy:	
	16-333.208	
ELEKTRIZACE TRATI KADAŇ PRUNÉŘOV - KADAŇ	Projektový stupeň:	
	DSP	
	Datum:	
	11/2017	
Část: INŽENÝRSKÉ OBJEKTY NÁSTUPIŠTĚ SO 4121 ŽST KADAŇ, NÁSTUPIŠTĚ	Číslo části:	
	E.1.2.1	
Název přílohy:	Měřítko:	Počet formátů:
	1 : 50	4 x A4
VZOROVÉ PŘÍČNÉ ŘEZY	Číslo přílohy:	
	4	
DOKUMENT LZE UŽÍVAT POUZE VE SMYSLU PŘÍSLUŠNÉ SMLOUVY O DÍLO, ŽADNÁ JEHO ČÁST NEMŮŽE BYT DÍLE ZAKONA č.121/2000 Sb., KOPÍROVÁNÍ NEBO JINÝM ZPŮSOBEM ROZŠŮŘOVÁNÍ BEZ SOUHLASU SUDOP PRAHA A.S.		

DOKUMENT LZE UŽÍVAT POUZE VE SMYSLU PŘÍSLUŠNÉ SMLOUVY O DÍLO. ŽÁDNÁ JEHO ČÁST NEMŮŽE BYT DLE ZÁKONA č.121/2000 Sb. KOPÍROVÁNA NEBO JINÝM ZPŮSOBEM ROZŠÍŘOVÁNA BEZ SOUHLASU SUDOP PRAHA a.s.