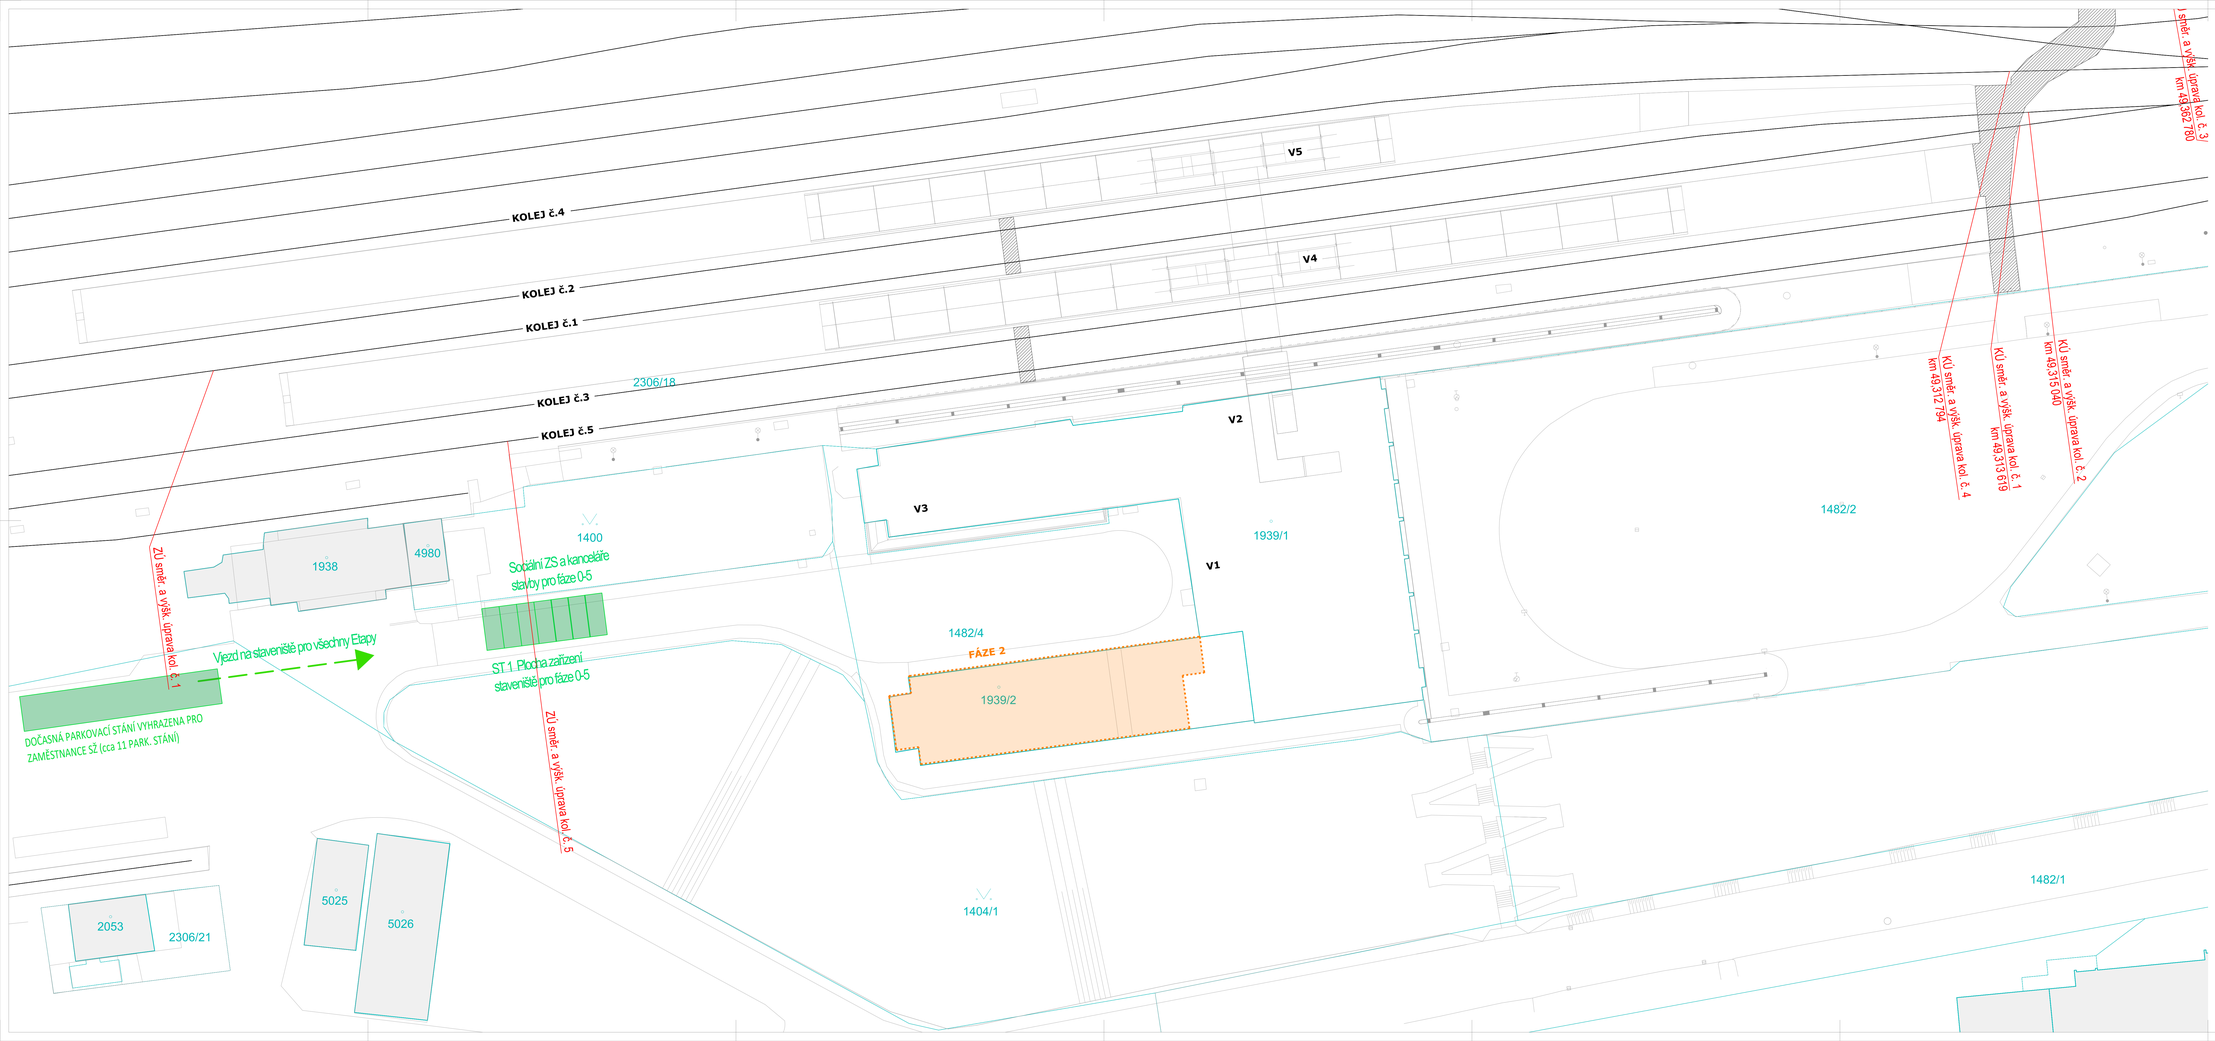

LEGENDA POV:

- **FÁZE 0** – REALIZACE NÁZEMNÍCH SÍTÍ PŘ. JŽN A VYCHOZÍM ÚSEKU PŘÍJMANÍ BUDOVY, NÁPOJEN DEŠŤOVÉ KANALIZACE NA IS, PŘESTUPNÍHO TERMINÁLU, NOVÁ PŘÍSTUPOVÁ VOZOVKA, PŘÍPRAVA PRO CYKLOSTEZKU
  - VYMÍSTĚNÍ ZÁZEMÍ PRO ČESTUJÍCÍ DO PROVIZORNÍCH KONTEJNERŮ MMO VB
- **FÁZE 1** – REALIZACE PŘÍPRAVNÍ BUDOVY, K ADMIN. KŘÍDLU REALIZACE NOVÉ ELEKTRONICKOUNÍ SYSTÉMOVÉ PŘÍSTUPOVÉ ZBOUKOTVENÍ (NEKOMPLETNÍ ČÁST); V RÁMCI FÁZE 0 BUDOU PROBÍHAT PŘÍPRAVNÉ A ODSTROJOVACÍ PRÁCE
  - VYMÍSTĚNÍ ZÁZEMÍ PRO ČESTUJÍCÍ DO PROVIZORNÍCH KONTEJNERŮ MMO VB
- **FÁZE 1a** – VČETNĚMA VÝTAHU VR (NA 2. OSTROVNÍ NÁSTUPIŠTĚ);
  - STAVEBNÍ PŘÍPRAVY V SEVEROVÝCHODNÍ ČÁSTI VB V MÍSTĚ PŘÍCHODU NA 1.NÁSTUPIŠTĚ A DO PODCHODU
- **FÁZE 1a-1** – VČETNĚMA VÝTAHU VR (NA 2. OSTROVNÍ NÁSTUPIŠTĚ);
  - STAVEBNÍ ÚPRAVY 2. OSTROVNÍHO NÁSTUPIŠTĚ V MÍSTĚ VÝSTAVBY
  - REKONSTRUKCE 1/2 PODCHODU PO 2. OSTROVNÍ NÁSTUPIŠTĚ VČETNĚ
- **FÁZE 1a-2** – VÝŠKOVÁ ÚPRAVA STUPŇŮ STAVAJÍCÍHO SCHODIŠTĚ (NA 2. OSTROVNÍ NÁSTUPIŠTĚ)
  - REKONSTRUKCE PODCHODU V MÍSTĚ STAVAJÍCÍHO SCHODIŠTĚ
- **FÁZE 1b** – STAVEBNÍ ÚPRAVY 1. OSTROVNÍHO NÁSTUPIŠTĚ (ZPROVOZNĚNÍ PODCHODU Z VB NA 2. OSTROVNÍ NÁSTUPIŠTĚ)
  - VČETNĚMA VÝTAHU VČ. Z VB DO PODCHODU
  - DOKONČENÍ REKONSTRUKCE PODCHODU (DO 2. NÁSTUPIŠTĚ PO 3. NÁSTUPIŠTĚ)
- **FÁZE 2** – REKONSTRUKCE BÝVALÉHO KŘÍDLA
- **FÁZE 3a** – ADMINISTRATIVNÍ KŘÍDLO; REKONSTRUKCE MOŽNOSTI PRO PŘÍSLUŠNÁ ZÁZEMÍ TECHNOLOGIE
  - PŘÍSLUŠNÁ A ÚMÍSTĚNÍ NOVÝCH MNOŽ. TPS A MPS
  - ZAZEMÍ DK ZŘÍZENO V RÁMCI PŘÍSLUŠNÉ BYTOVÉ JEDNOTKY (NOVOSTAVBY)
  - PŘÍSLUŠNÁ ORDINACE PSANTICKÉHO LÉKAŘE A ADMINISTRATIVNÍ SÍŤ DO ZREKONSTRUOVANÉ CENTRÁLNÍ ČÁSTI VB
- **FÁZE 3b** – REKONSTRUKCE ADMINISTRATIVNÍHO KŘÍDLA
  - REKONSTRUKCE ČÁSTI 1.NÁSTUPIŠTĚ (PODÉL VB + SMĚR PLOŽÍ)
  - REKONSTRUKCE DISTRIBUCE 1.NÁSTUPIŠTĚ
  - NOVÁ SDĚLOVACÍ MÍSTNOST (PŘEPOKLÁDÁ PLNÉHO VYMÍSTĚNÍ STÁVAJÍCÍ ELEKTRONICKOUNÍ)
- **FÁZE 4** – REKONSTRUKCE ZBYVAJÍCÍ ČÁSTI 1.NÁSTUPIŠTĚ SMĚR ŽELEZNÍ RUDA
- **FÁZE 5** – MANIPULAČNÍ ZÁZEMÍ (ODSTRANĚNÍ A POLOŽENÍ NOVÝCH NÁZEMNÍCH SÍTÍ, NOVÉ ZPEVNĚNÉ PLOCHY
  - TERÉNNÍ ÚPRAVY A ZPEVNĚNÉ PLOCHA SKOLO JŽN TRAKTU VB
- **FÁZE 6** – PŘÍJEZDOVÁ KOMUNIKACE (POLOŽENÍ INŽ. SÍTÍ, NOVÉ ZPEVNĚNÉ PLOCHY, ÚMÍSTĚNÍ VEŘEJNÉ ZAKOPY)
  - TERÉNNÍ A SADOVÉ ÚPRAVY
- **FÁZE CYKLOD.** – NOVOSTAVBA CYKLODRAHY VČETNĚ TERÉNNÍCH ÚPRAV, KOMUNIKACÍ, NÁZEMNÍCH/NADZEMNÍCH SÍTÍ A SADOVÝCH ÚPRAV

POZNÁ: NÁVAZNOSTI A PROLÍNÁNÍ JEDNOTLIVÝCH FÁZÍ VIZ HMG SITAVITÍ

Podpis: Datum:

Revize:	Datum:	Popis:	Kontroloval:
000	19.06.2022	PDPS k připomínkovému řízení	Ing. Přemysl Zeman
001	19.06.2023	PDPS Ostopis	Ing. Přemysl Zeman

Stavebník/investor:	**Správa železnic, státní organizace**
Adresa:	Dlážděná 1003/7, 110 00 Praha 1
Zástupce investora:	Stavební správa západ
Adresa:	Sokolovská 1995/278, 190 00 Praha 9

Zhotovitel stavby:	**Společnost AFRY Klatovy**
Adresa:	Magistrů 1275/13, 140 00 Praha 4
Kontakt:	T: +420 277 005 500 E: afryczj@afry.com
Zhotovitel objektu:	**Ing. Michal Pánek**
Adresa:	Jakobího 330 Praha 10 - Petrovice 10900
Kontakt:	T: +420 603 810 859 E: bois.designe@gmail.com

Ing. Michal Pánek
Autorizovaný inženýr ČKAIT pro pozemní stavby
Kvalifikační číslo: 0107

Hlavní projektant (HIP):	Specialista:	Odpovědný projektant:
Ing. Petr Adam	Ing.Michal Pánek	Ing.Michal Pánek

Zpracovatel přílohy:
Ing.Michal Pánek

Název stavby/akce:	**Rekonstrukce výpravní budovy v žst. Klatovy**		X-kód: **SO11702309**
Název části:	Souhrnná technická zpráva - ZÁSADY ORGANIZACE VÝSTAVBY		Zakázka: **2021/0005**
Název objektu:			Kontaktní část: **B.8**
Název přílohy:	Situace POV - FÁZE 2		Číslo objektu/kompl.:
Název dílčí části přílohy:			Číslo přílohy: **2** Počet: **104**
Kraj:	Katastrální území:	TUDU :	Pareč:
Plzeňský	Klatovy (665 797)	0361-H1	
Dokumentace:			
Stupeň dokumentace:	Datum zpracování:	Formáty:	Měřítko:
PDPS	19.06.2023	14 x A4	1:250

X-kód:	Projekt zakázka/etapa	Část:	Druh:	Profesbranch:	Příloha:
S	6	3	1	7	0	0	3	0	9	_	P	D	P	S	_	B	8	_	_	_	_	_	_	_	_	_	_	_	_	_	_	_	_	_	_	_	_	_	_	_	_	_	_	_	2	_	1	0	4	_	0	0	1

Prostor pro další informace