pohled A

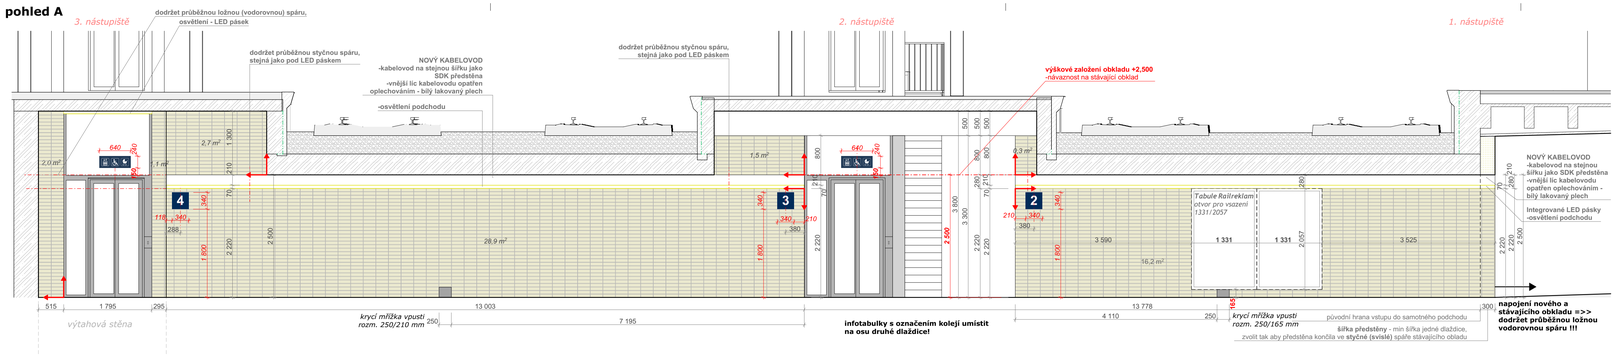

pohled B

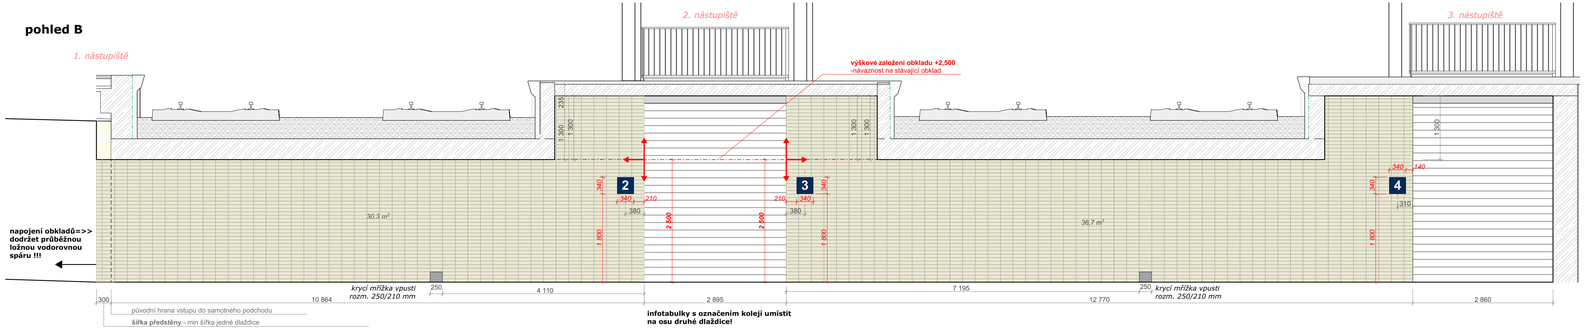

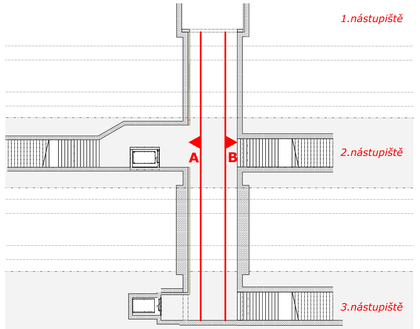

POZNÁMKY

počátek a směr kladení obkladu

Plochy NOVÉHO obkladu:

pohled A: **52,8 m²**

pohled B: **66,9 m²**

nový obklad, béžový odstín rozm. 250/65 mm

- dodržet průběžné ložné (vodorovné) spáry v celém rozsahu podchodu => NÁVAZNOST NA PONECHANÝ STÁVAJÍCÍ OBKLAD

Podpis: Datum:

Revize:	Datum:	Popis:	Kontroloval:
000	19.6.2022	PDPS k připomínkovému řízení	Ing, arch. Adam Halíř
001	19.6.2023	PDPS Čistopis	Ing, arch. Adam Halíř

Stavebník/investor:	**Správa železnic, státní organizace**	SPRÁVA ŽELEZNIC
Adresa:	Dlážděná 1003/7, 110 00 Praha 1	
Zástupce investora:	Stavební správa západ	
Adresa:	Sokolovská 1995/278, 190 00 Praha 9	

Zhotovitel stavby:	**Společnost AFRY Klatovy**	projektil architekti 4,5 mm
Adresa:	Magistrů 1275/13, 140 00 Praha 4	AFRY
Kontakt:	T: +420 277 005 500 E: afrycz@afry.com	
Zhotovitel objektu:	**AFRY CZ s.r.o**	AFRY
Adresa:	Magistrů 1275/13, 140 00 Praha 4	
Kontakt:	T: +420 723 213 271 E: petr.adam@afry.com	

Hlavní projektant (HIP):	Specialista:	Odpovědný projektant:	Zpracovatel přílohy:
Ing. Petr Adam	Ing. Ondřej Hofmeister	Ing. Ondřej Hofmeister	Ing. arch. Rudolf Süsser

Název stavby/akce:	**Rekonstrukce výpravní budovy v žst. Klatovy**	S-kód:	**S631700309**
		Zakázka:	**2021/0005**
Název části:	Speciální výkresy	Označení části:	**C.4.1**
Název objektu:	**ŽST Klatovy, rekonstrukce výpravní budovy**	Číslo objektu/komplexu:	
Název přílohy:	Architektonický booklet	Číslo přílohy:	**001**
Název dílčí části přílohy:	PODCHOD - sparořez - stěny A,B	Paré:	
Kraj:	Katastrální území:	TUDU:	
Plzeňský	Klatovy (665 797)	0361-H1	
Dokumentace:			
Stupeň dokumentace:	Datum zpracování:	Formáty:	Měřítko:
PDPS	19.6.2023	5 x A4	1:50

S-kód:	Stupeň dokumentace:	Část:	Objekt:	Podobjekt:	Příloha:	Revize:
S631700309	PDPS	C41	...	...	001	001

Prostor pro další informace